立 川 市 公 共 下 水 道 台 帳 図

3544−1

3443−4	3444−3	3444−4
3543−2	3544−1	3544−2
3543−4	3544−3	3544−4

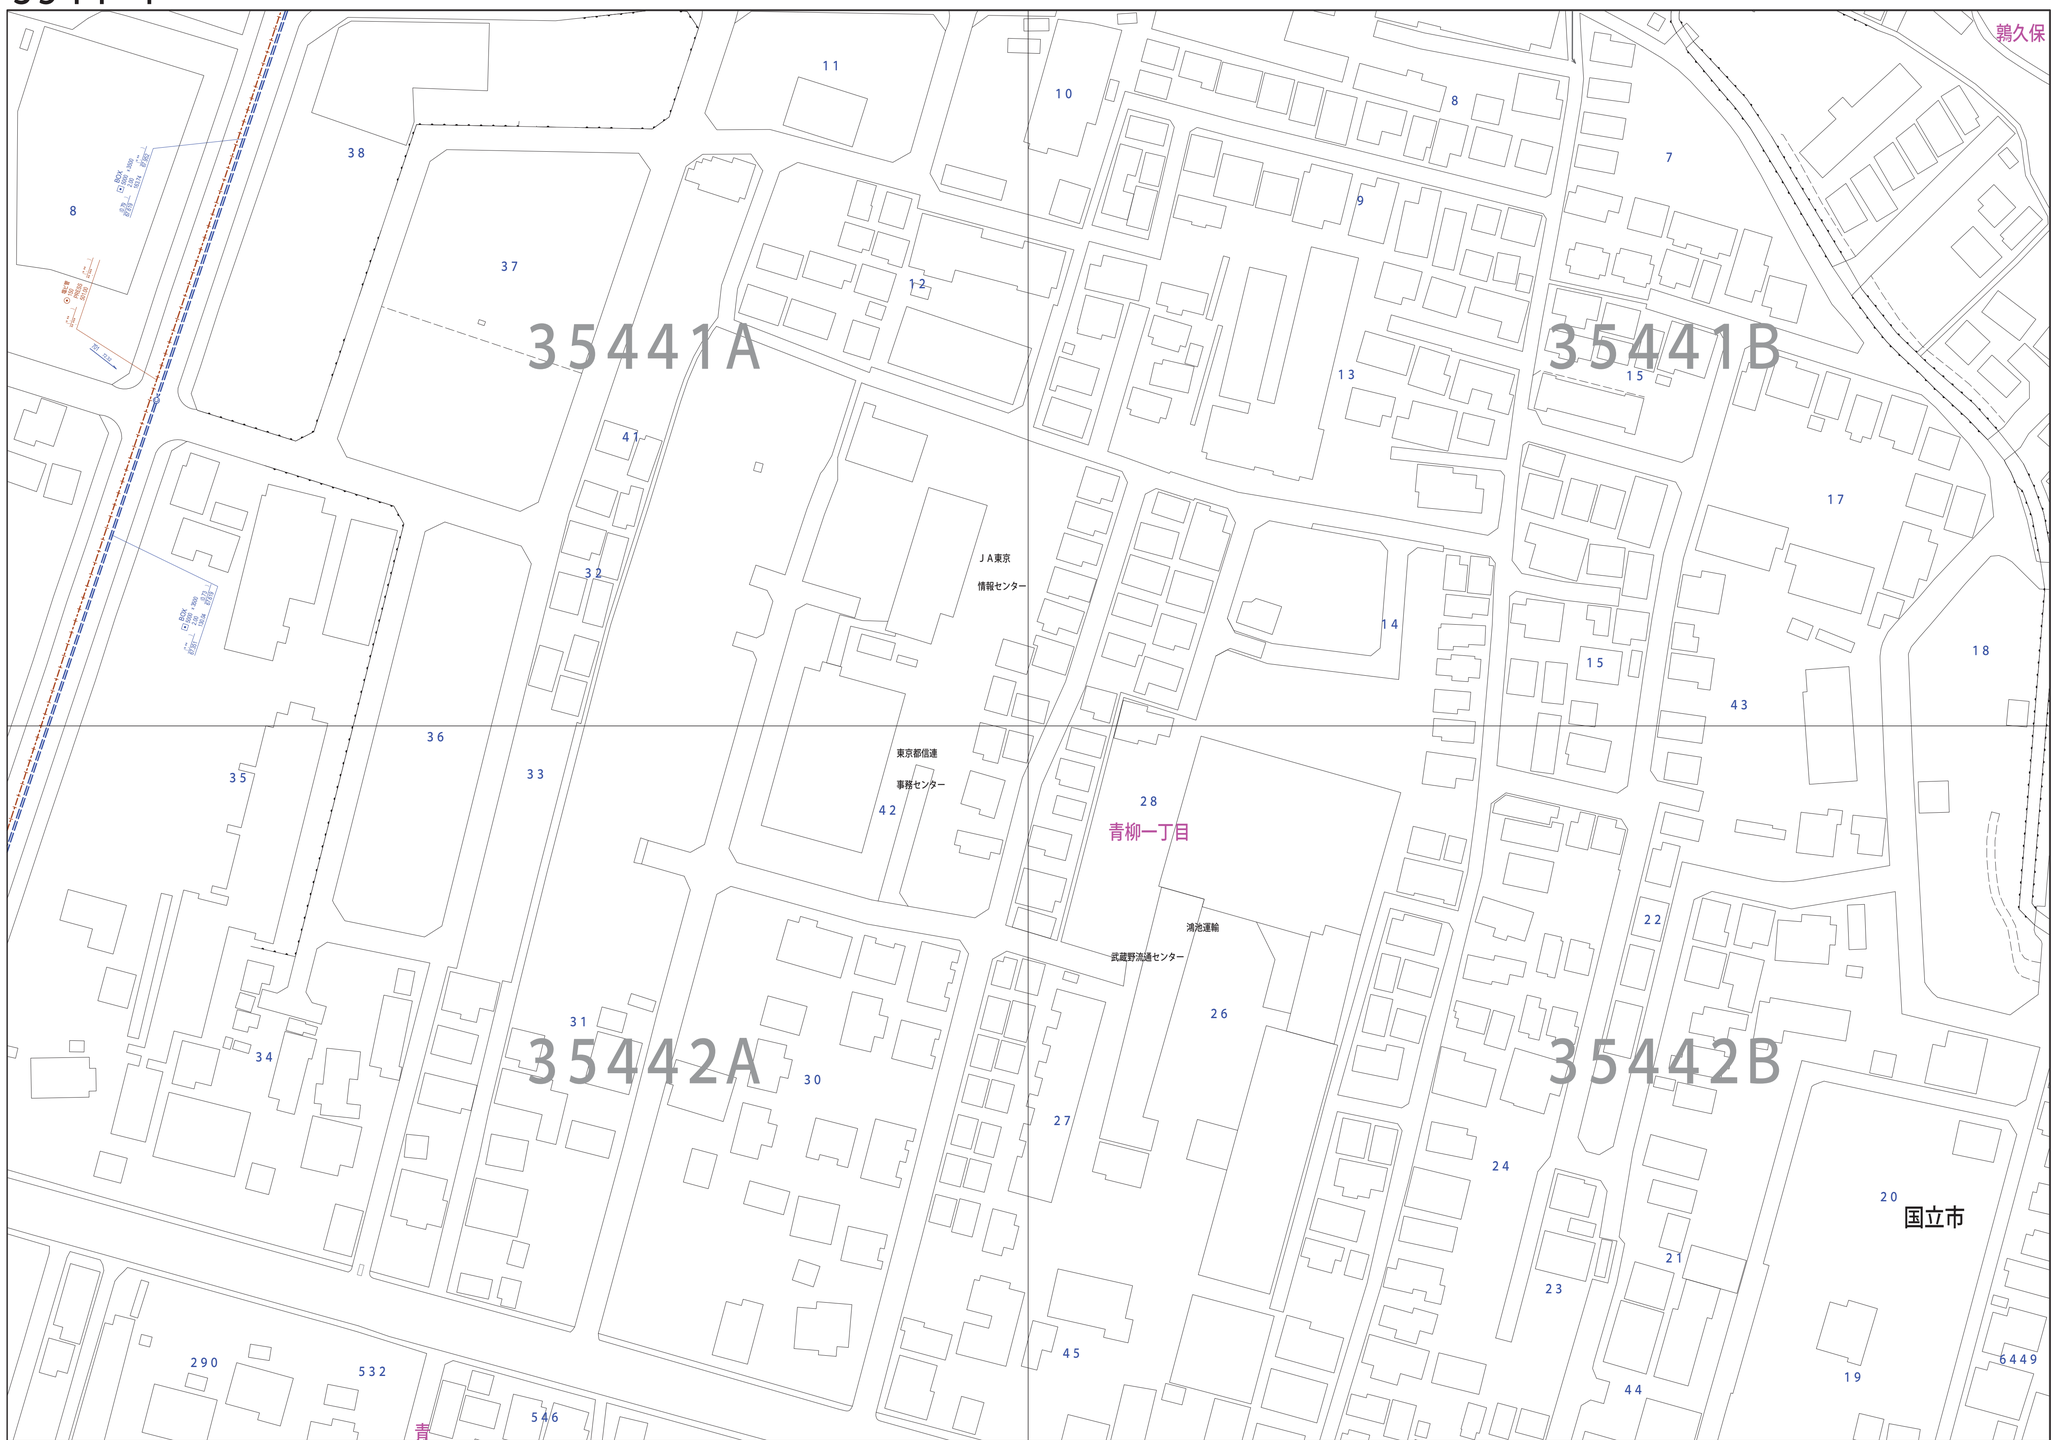

この地図は、東京都知事の承認を受けて、東京都縮尺　２，５００分の１地形図を利用して作成したものである。（承認番号）５都市基交著第１号　無断複写を禁ずる。

縮尺　1/750

0　15　30　45　60　75　150 m

3544−1

凡例	名称
マンホール（人孔）	
	標準　1号マンホール　内径90cm
	標準　2号マンホール　内径120cm
	標準　3号マンホール　内径150cm
	標準　4号マンホール　内径180cm
H5	標準　5号マンホール　内径210×120cm
H6	標準　6号マンホール　内径260×120cm
H7	標準　7号マンホール　内径300×120cm
0	組立　0号マンホール　内径75cm
1	組立　1号マンホール　内径90cm
2	組立　2号マンホール　内径120cm
3	組立　3号マンホール　内径150cm
4	組立　4号マンホール　内径180cm
K1	組立　短形マンホール　内径90×60cm
	組立　方形マンホール
T1	特殊　特1号マンホール　内径90×60cm
T2	特殊　特2号マンホール　内径120×120cm
T3	特殊　特3号マンホール　内径150×120cm
T4	特殊　特4号マンホール　内径180×120cm
	小型マンホール　内径30cm
	特殊　特殊マンホール
	特殊　分水マンホール
T	特殊　円形特殊人孔
T	特殊　短形特殊人孔
	特殊　特殊マンホール（検閲用）
	楕円　楕円形マンホール　内径120×90cm
	楕円　楕円形マンホール　内径90×60cm
改	改築マンホール（上流）
	改築マンホール（中流）
改	改築マンホール（下流）
改	改築分水マンホール（上流）
改	改築分水マンホール（下流）
改	改築副管付マンホール（上流）
改	改築副管付マンホール（下流）
	ダミー人孔
汚水点又は結合点	
	取入口　※注1　局内雨水取入口等
	処理場、ポンプ所への流入部または吐出部
	私設取入管上流部及び公設管部管種区分点
A	空気弁
	制水弁
	消火
	点検口（現地確認）
	下流方向開閉部
	注　マンホール、取り合い及び結合点の色は管渠と同じである。
管渠	
	合流幹線
	汚水幹線
	雨水幹線
	雨水幹線（L.U.管）
	雨水枝管　枝線
	合流幹線
	合流幹線　（改築済）
	汚水幹線
	汚水幹線　（改築済）
	雨水幹線
	雨水幹線　（改築済）
	汚水枝線
	雨水枝管　幹線
	処理場及びポンプ所からの放流渠
	合流圧送管幹線
	汚水圧送管幹線
	雨水圧送管幹線
	合流圧送管幹線
	合流圧送管幹線　（改築済）
	汚水圧送管幹線
	汚水圧送管幹線　（改築済）
	雨水圧送管幹線
	雨水圧送管幹線　（改築済）
	再生水管　（中水道）
	光ファイバーケーブル通信管
	不明・その他
	仮設水管
	開水管
	汚泥圧送　枝線
	汚水圧管　枝線
	汚泥圧送　幹線
	汚水圧管　幹線
桝及び取付管	
	短形汚水桝
	短形雨水桝
	円形汚水桝
	円形雨水桝
	取付管　（色は汚と同色である）
管渠断面	
	円形
	短形
	馬てい
	弾頭形（円形）
	卵型
U	L.U型（U型溝）
	弾頭形（短形）
	複断面
K	共同溝
	開渠
	その他
	台形
	円形2連管（短形）
	円形2連管（円形）
	短形2連管（短形）
	短形2連管（円形）
K	共同溝（短形）
K	共同溝（円形）
	構二条管
	インバート築造
行政境	
	都県境
	市区境
	町界・丁目界
その他	
	処理区境
	処理区名
	処理場
	処理場名
	排水区境
	排水系統　（色は管渠、人孔と同色である）
	重複表示　（色は管渠、人孔と同じである）
	特記事項等