

立川市立若葉台小学校新校舎建設工事（建築）請負契約

上記の議案を提出する。

令和元年 6 月 19 日

提出者 立川市長 清水 庄 平

理由

立川市議会の議決に付すべき契約及び財産の取得又は処分に関する条例（昭和 38 年立川市条例第 68 号）第 2 条の規定による。

立川市立若葉台小学校新校舎建設工事（建築）請負契約

立川市立若葉台小学校新校舎建設工事（建築）を施行するため、次のとおり請負契約を締結する。

記

- 1 契約の名称 立川市立若葉台小学校新校舎建設工事（建築）請負契約
- 2 契約の方法 電子による条件付き一般競争入札
- 3 契約の金額 2, 7 4 3, 4 0 0, 0 0 0 円
- 4 契約の相手方

八王子市旭町 12 番 4 号 日本生命八王子ビル 4 階

関東・長井特定建設工事共同企業体

構成員（代表者）

太田市飯田町 1, 547 番地 O T A スクエアビル 7 F

関東建設工業株式会社

代表取締役 高 橋 明

構成員

立川市富士見町 2 丁目 11 番 16 号

株式会社長井工務店

代表取締役 長 井 守

5 工 期 限 令和 3 年 2 月 26 日

6 内 容 (1) 施設概要

ア 校舎及び体育館

イ 延床面積 10, 540 平方メートル

ウ 構造 鉄筋コンクリート造、鉄骨鉄筋コンクリート造

エ 階数 地上 4 階建て

(2) 設計概要 建築工事

(参 考)

入札経緯結果表

- 1 件 名 立川市立若葉台小学校新校舎建設工事（建築）
- 2 入 札 令和元年5月15日
- 3 入札経緯結果（下記のとおり）

（順不同、単位円）

業 者 名	入 札	備 考
関東・長井特定建設工事共同企業 体	2,494,000,000	消費税及び地方消費税 249,400,000
	落 札	計 2,743,400,000
株式会社浅沼組 多摩営業所	辞退	
大末建設株式会社 東京支店	辞退	


備考

- (1) 予定価格 2,911,821,000円
（税抜価格 2,647,110,000円）
- (2) 最低制限価格 変動型最低制限価格を設定する。
- (3) 入札金額は、消費税及び地方消費税を含まないものである。
- (4) 立川市電子入札実施要綱（平成17年8月1日市長決定）第11条の規定により、落札予定となるべき同価の入札をした者が2人以上あるときは、くじ引きにより落札予定者を決定する。


(参考)





立川市立若葉台小学校新校舎建設工事（建築）

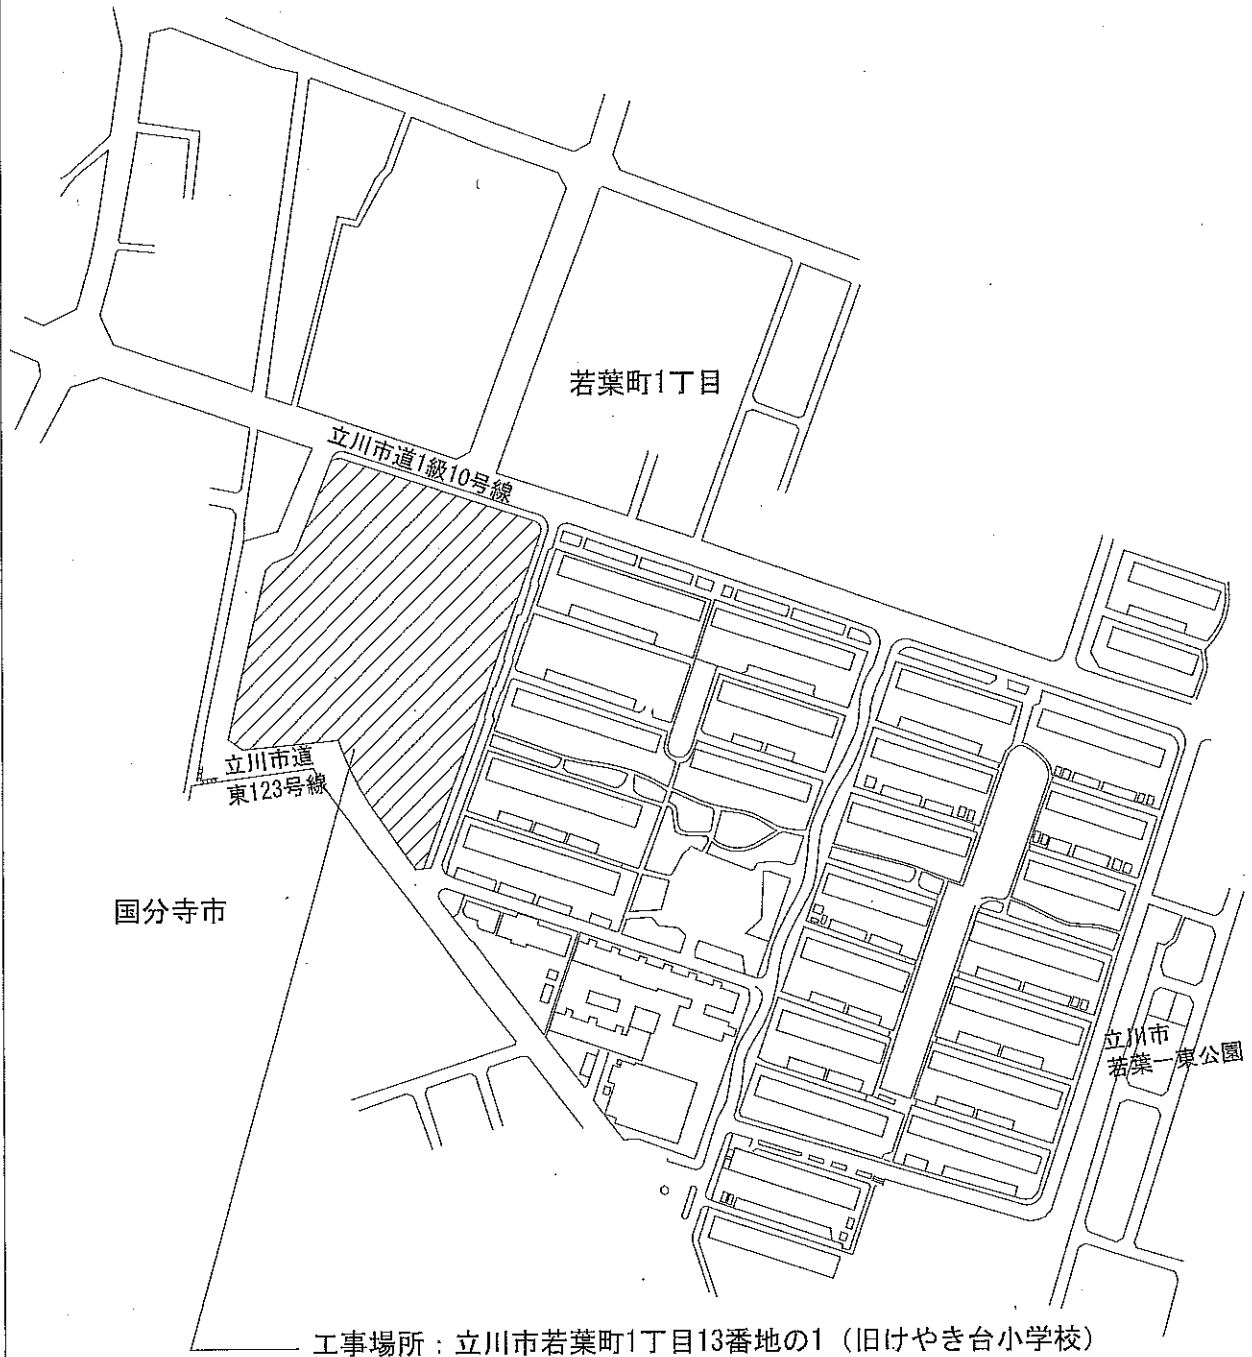

案内図

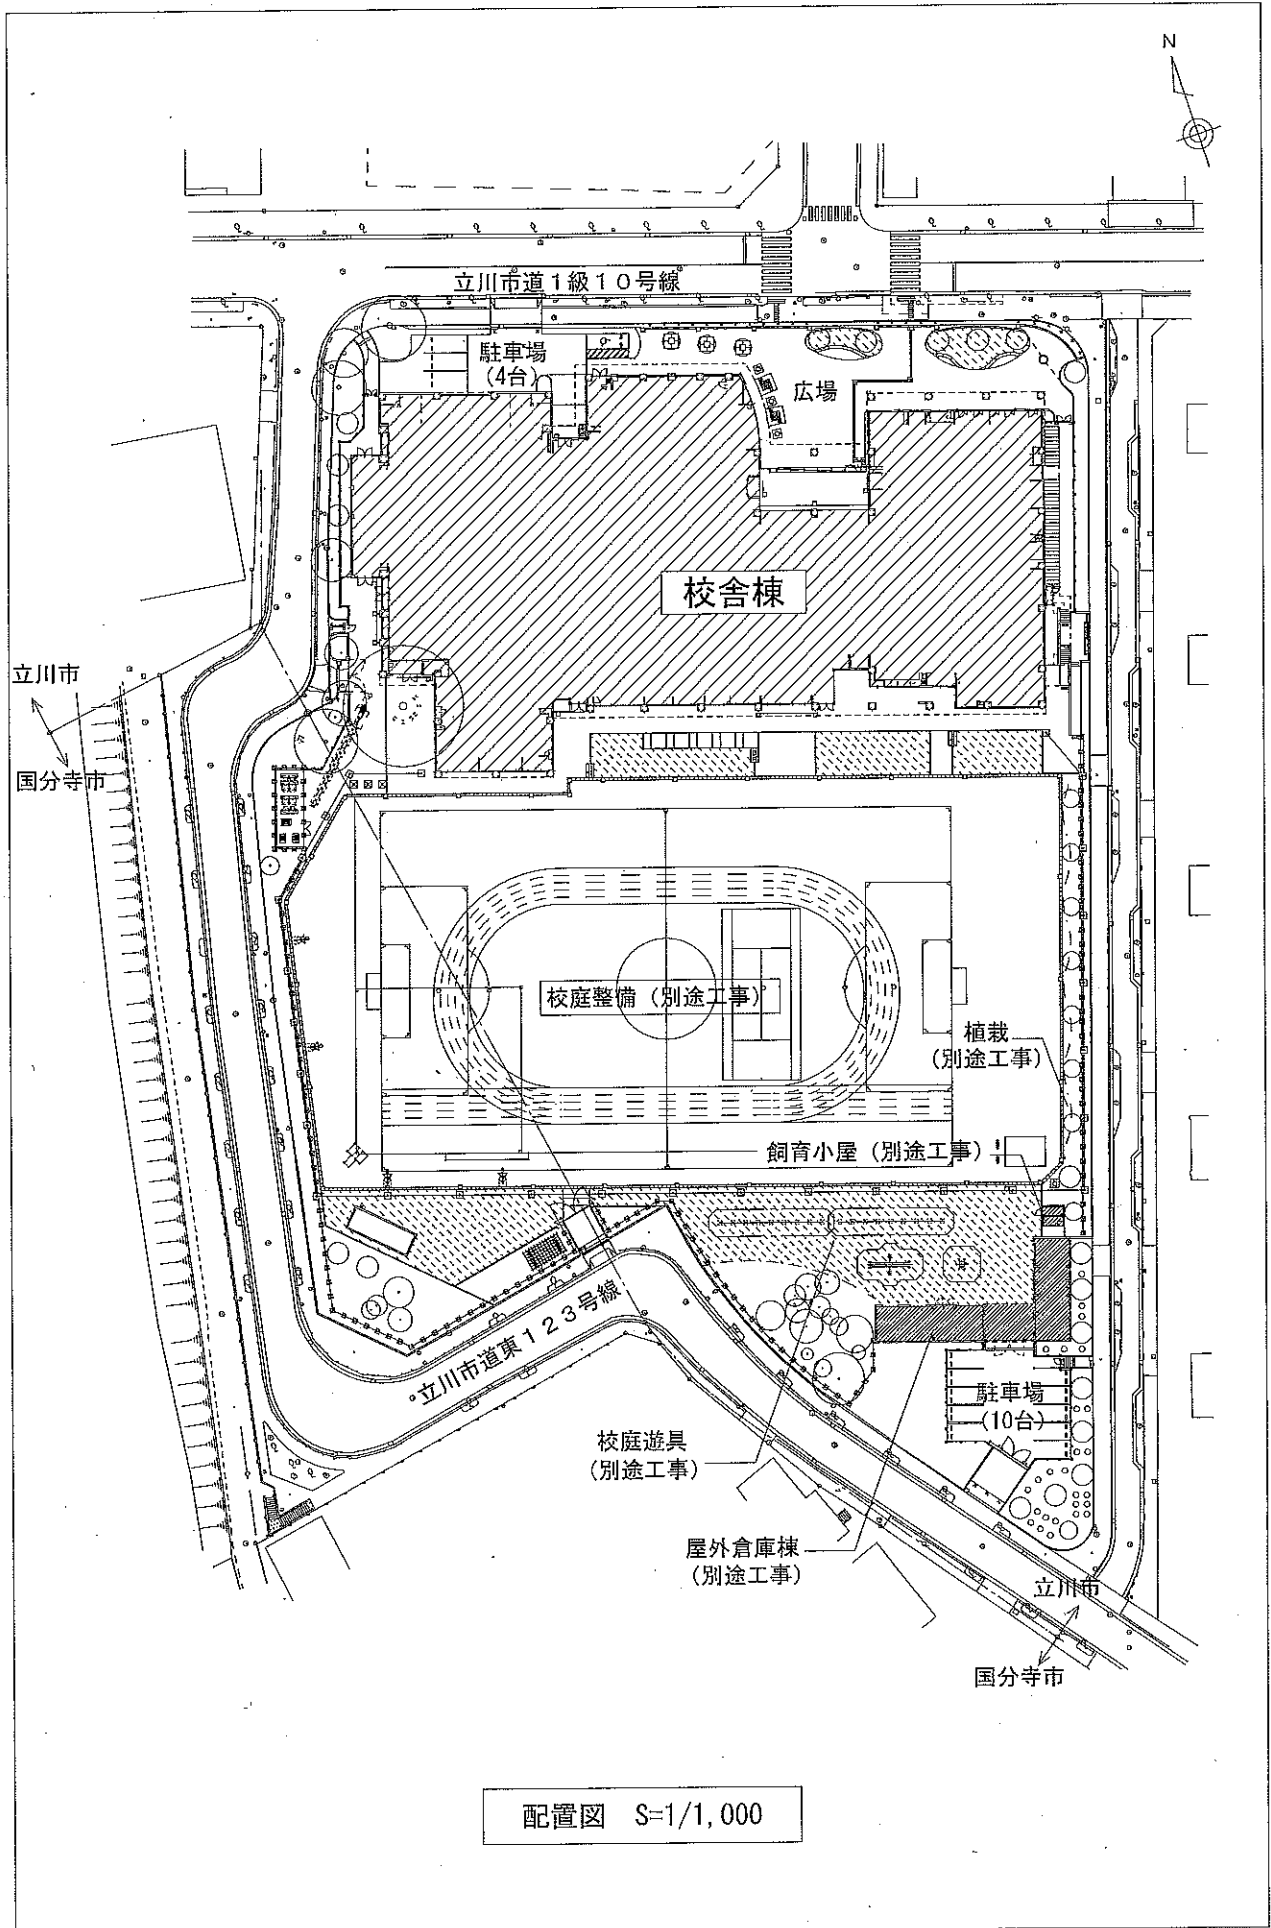


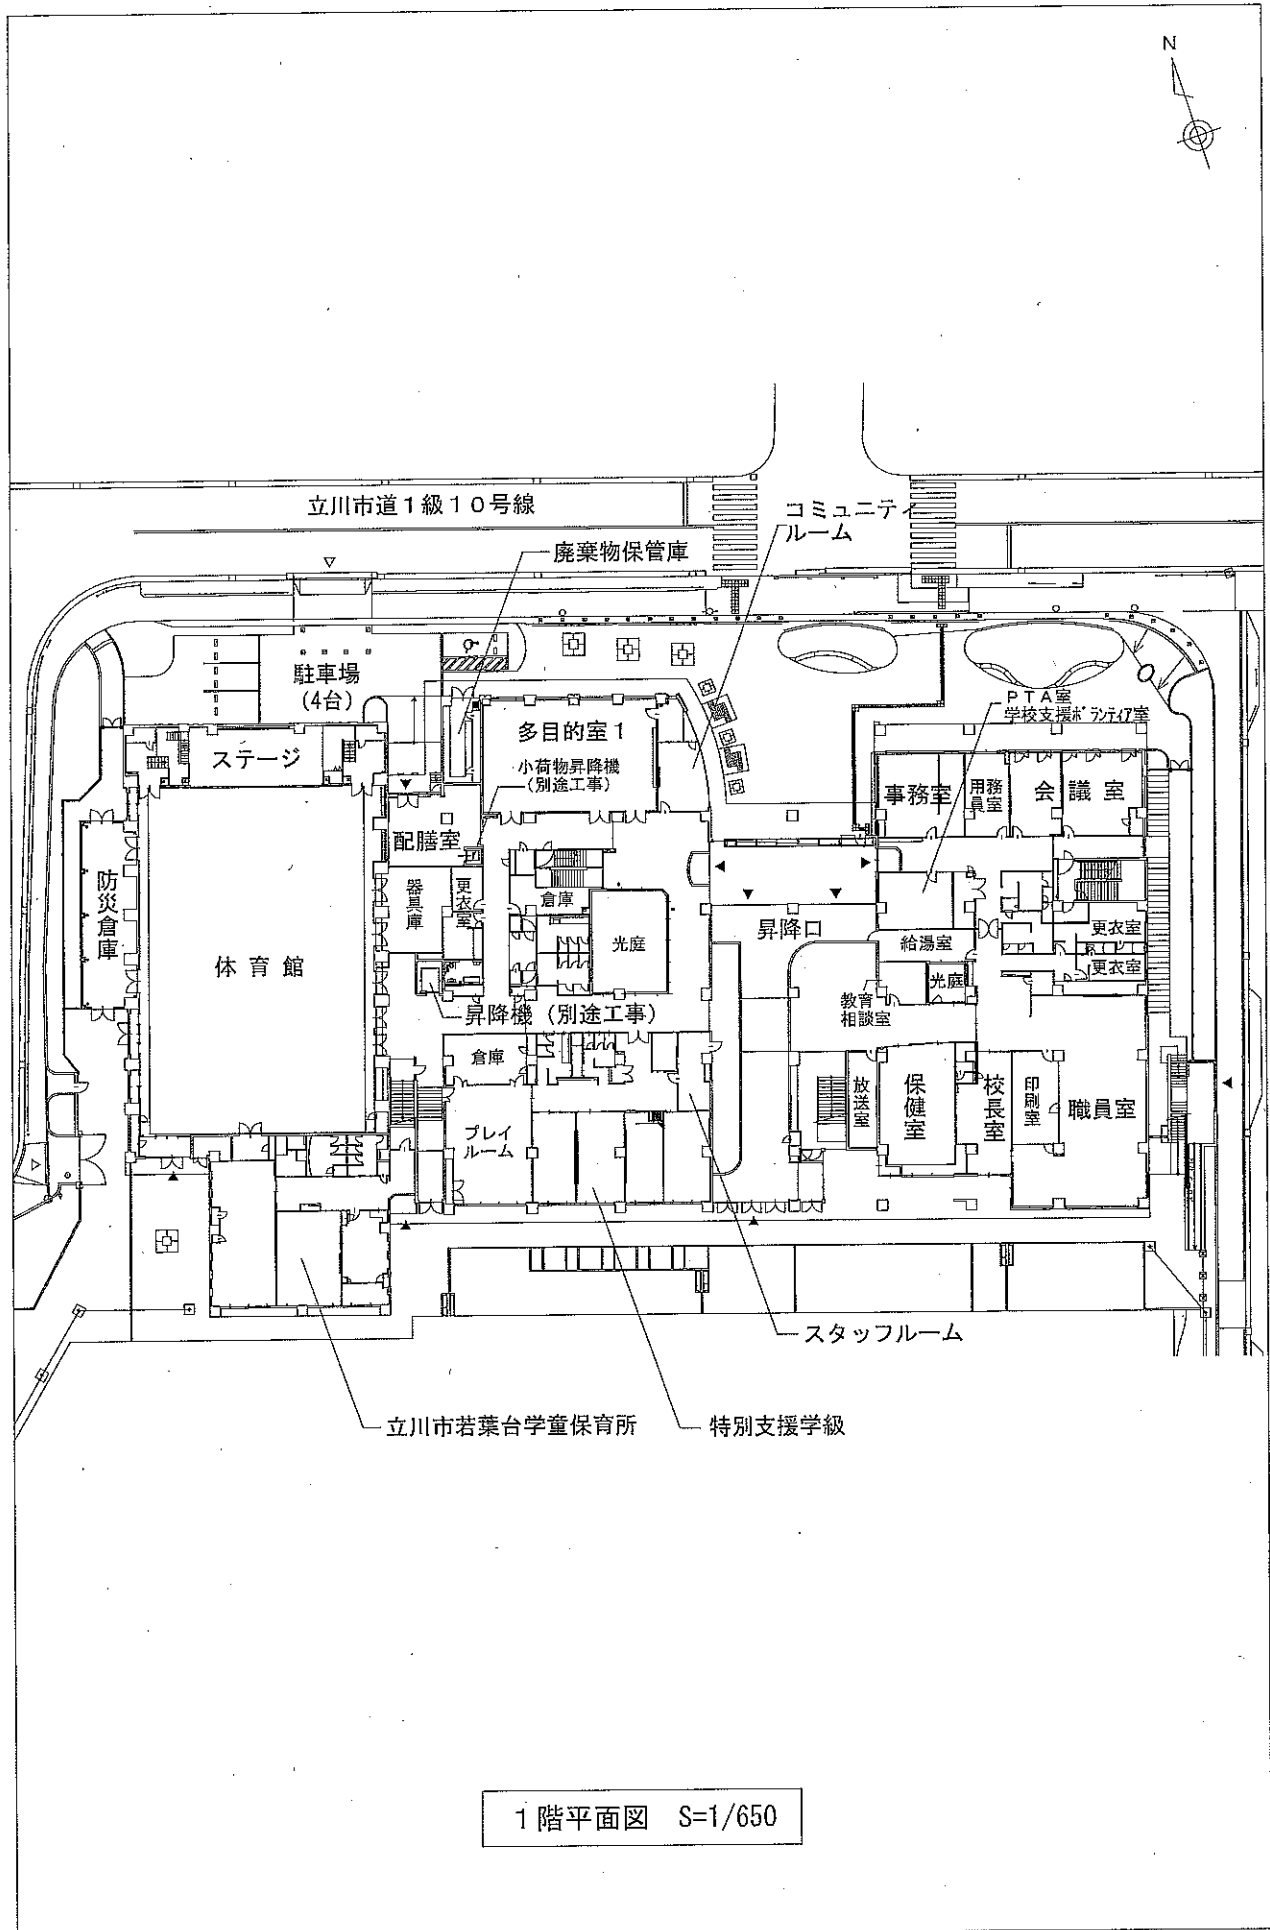

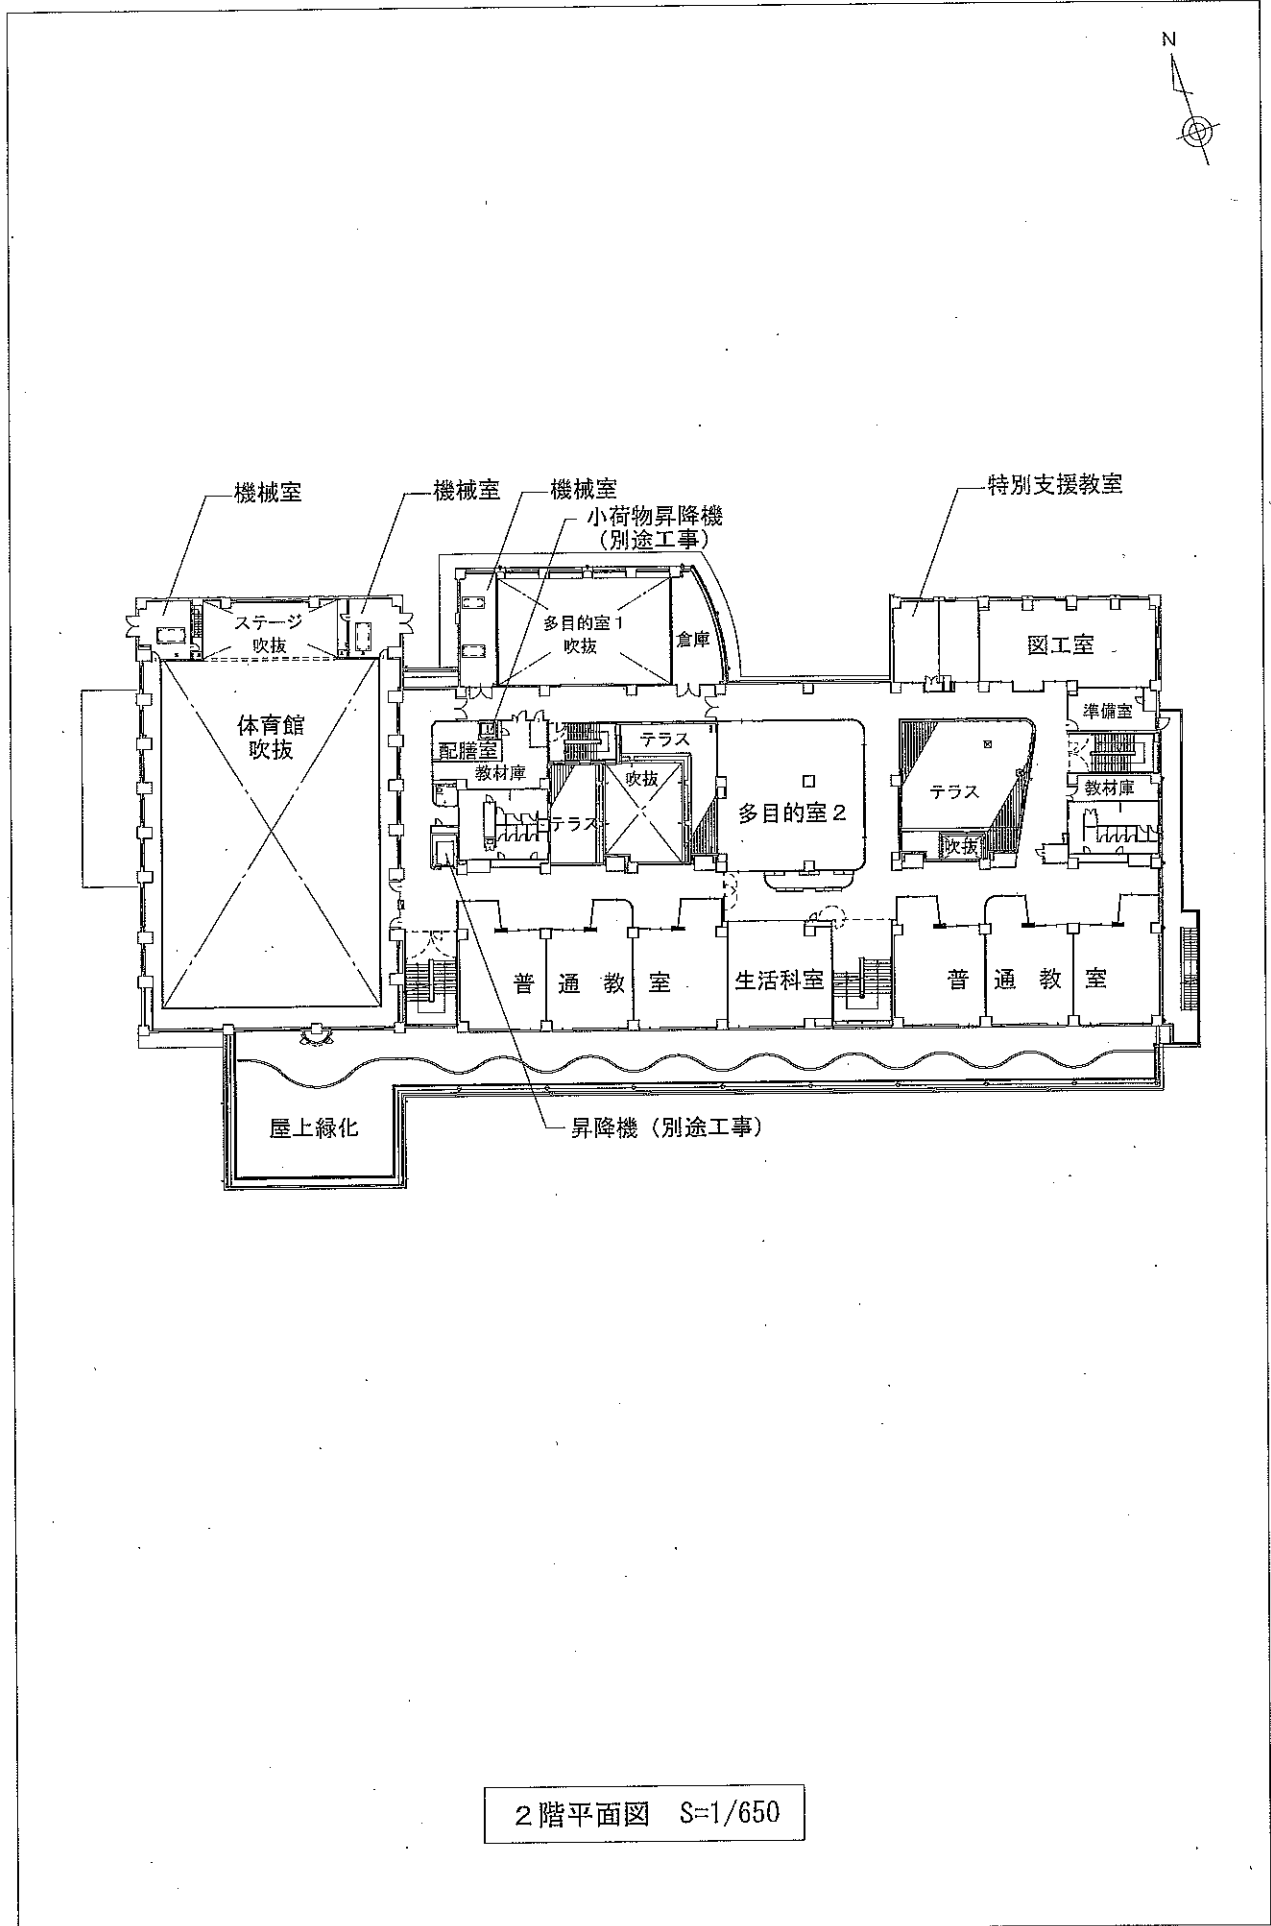


2階平面図 S=1/650

(参考)

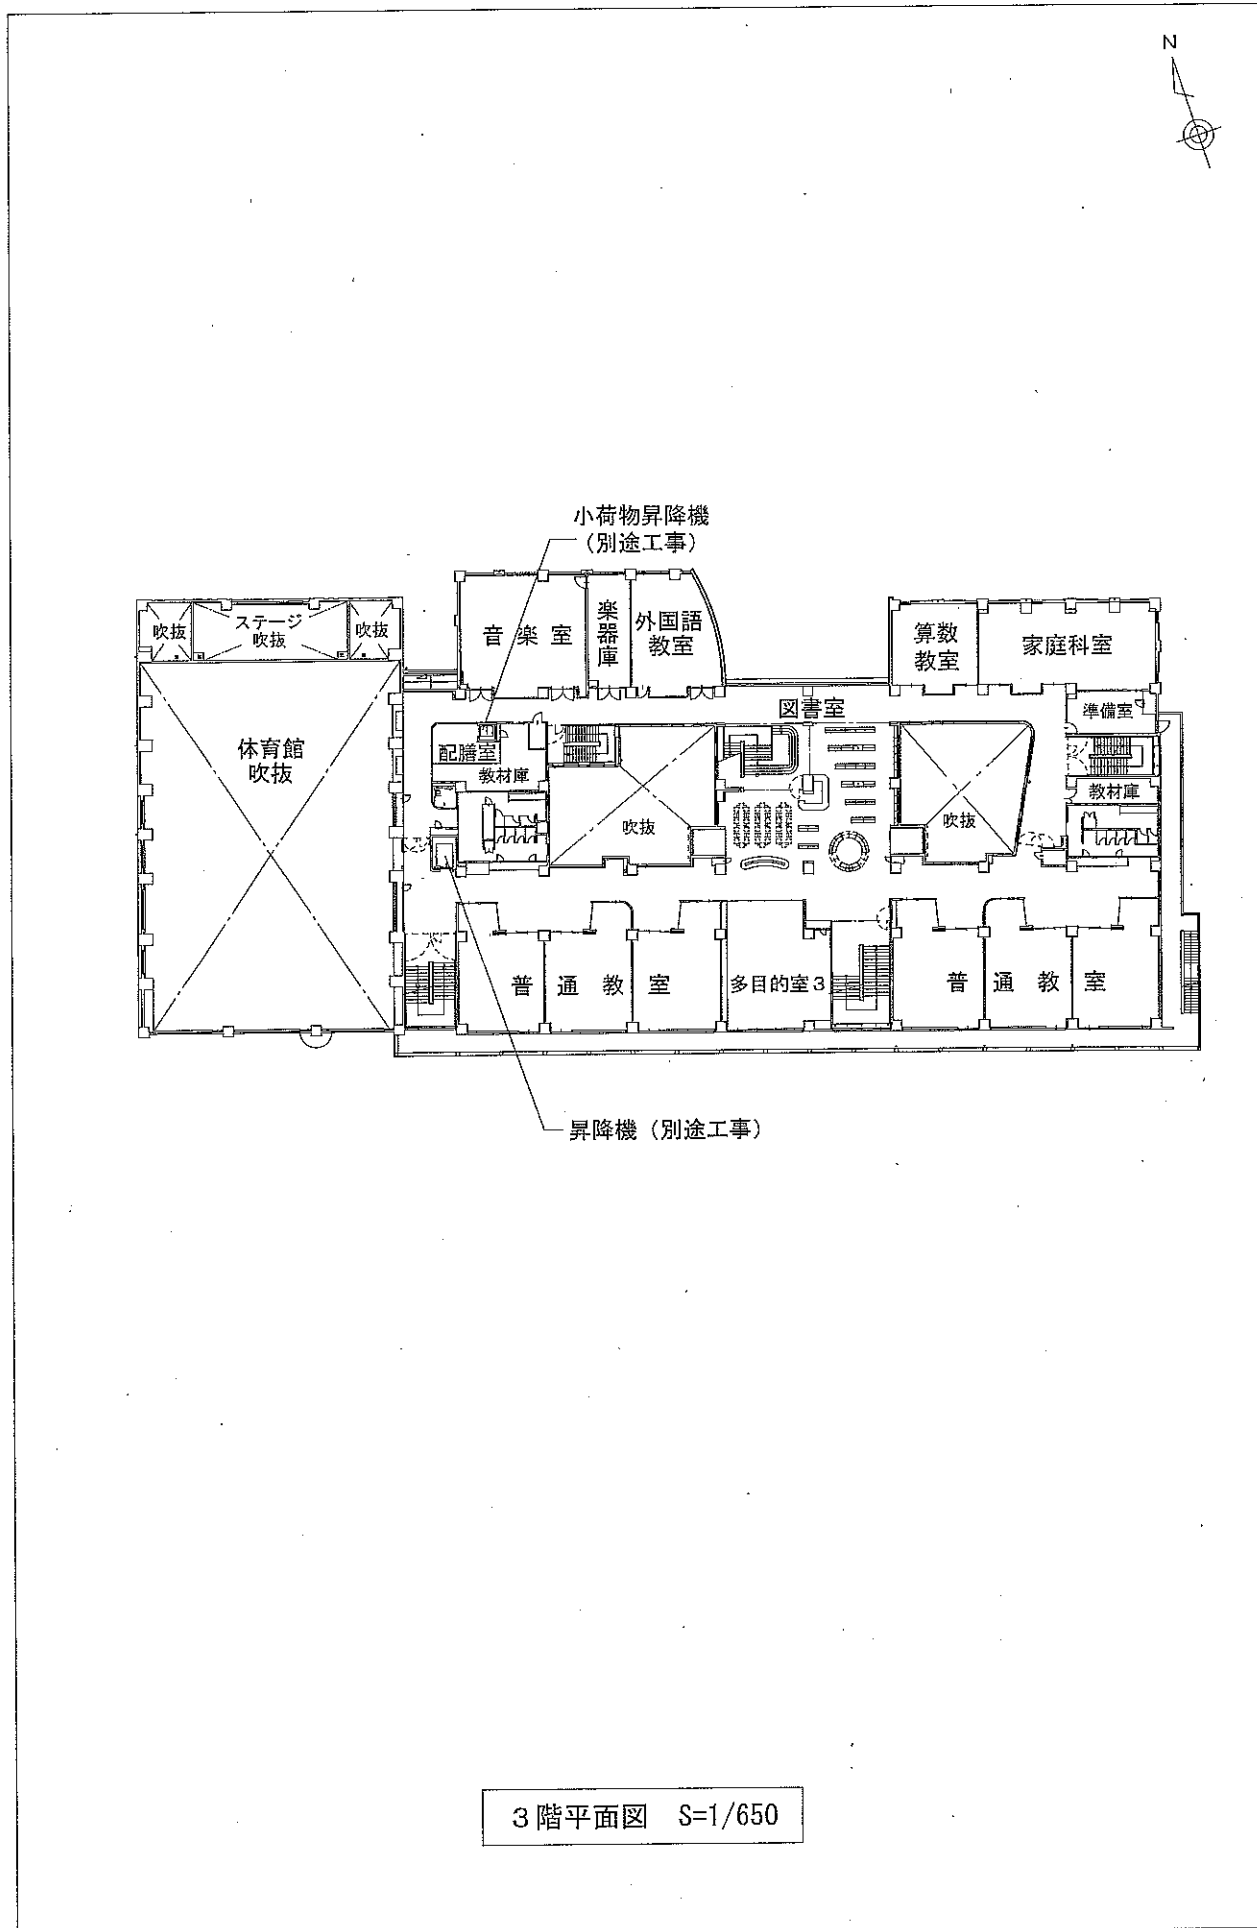


3階平面図 S=1/650

(参考)

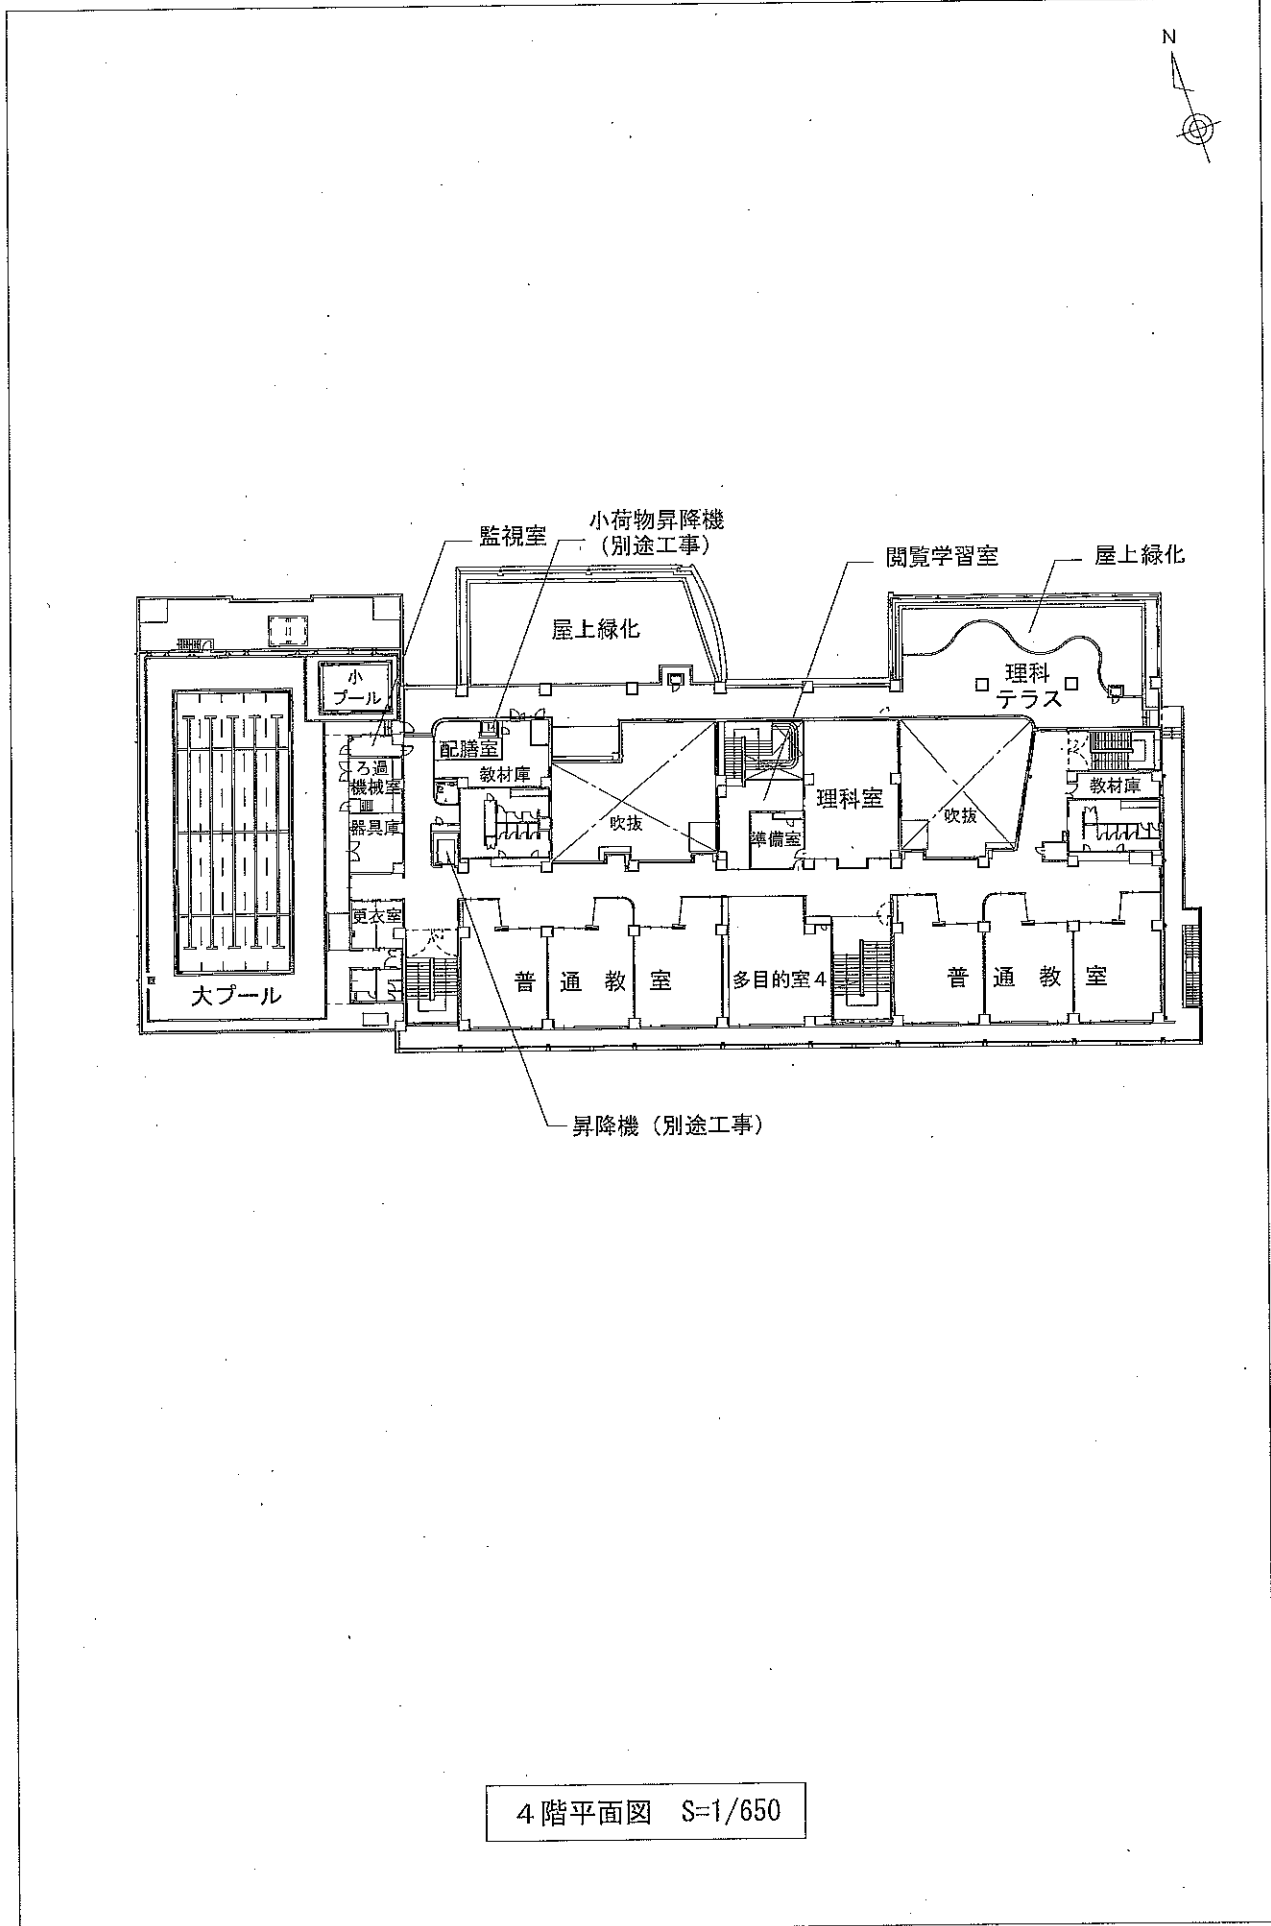

(参考)

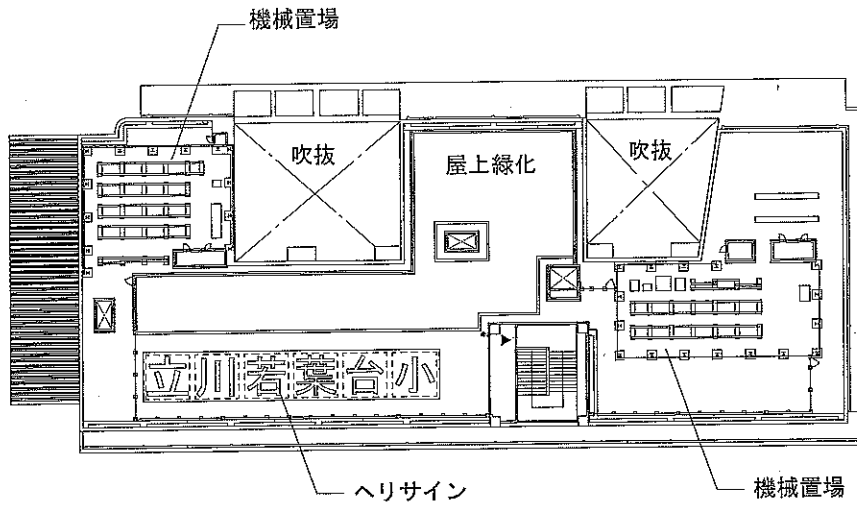

R階平面図 S=1/650