

立川市立若葉台小学校新校舎建設工事（電気設備）請負契約

上記の議案を提出する。

令和元年 6 月 19 日

提出者 立川市長 清水 庄 平

理由

立川市議会の議決に付すべき契約及び財産の取得又は処分に関する条例（昭和 38 年立川市条例第 68 号）第 2 条の規定による。

立川市立若葉台小学校新校舎建設工事（電気設備）請負契約

立川市立若葉台小学校新校舎建設工事（電気設備）を施行するため、次のとおり請負契約を締結する。

記

- 1 契約の名称 立川市立若葉台小学校新校舎建設工事（電気設備）請負契約
- 2 契約の方法 電子による条件付き一般競争入札
- 3 契約の金額 293,700,000円
- 4 契約の相手方

東京都世田谷区喜多見8丁目12番9号

成電工株式会社

代表取締役 近 藤 信

- 5 工 期 限 令和3年2月26日

- 6 内 容 (1) 施設概要

ア 校舎及び体育館

イ 延床面積 10,540平方メートル

ウ 構造 鉄筋コンクリート造、鉄骨鉄筋コンクリート造

エ 階数 地上4階建て

- (2) 設計概要 電気設備工事

(参 考)

入札経緯結果表

- 1 件 名 立川市立若葉台小学校新校舎建設工事（電気設備）
- 2 入 札 令和元年5月15日
- 3 入札経緯結果（下記のとおり）


（順不同、単位円）

業 者 名	入 札	備 考
八千代電設工業株式会社 東京支店	231,000,000 無効	変動型最低制限価格未滿
成電工株式会社	267,000,000 落札	消費税及び地方消費税 26,700,000 計 293,700,000
株式会社四電工 東京本部	282,000,000	
三笠電気株式会社	287,000,000	
東進電気株式会社	333,000,000	
高野電気工業株式会社	335,290,000	
由井電気工業株式会社	346,600,000	


備考

- (1) 予定価格 433,906,000円
（税抜価格 394,460,000円）
- (2) 最低制限価格 変動型最低制限価格を設定する。
- (3) 入札金額は、消費税及び地方消費税を含まないものである。
- (4) 立川市電子入札実施要綱（平成17年8月1日市長決定）第11条の規定により、落札予定となるべき同価の入札をした者が2人以上あるときは、くじ引きにより落札予定者を決定する。


(参考)

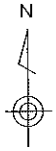

立川市立若葉台小学校新校舎建設工事（電気設備）

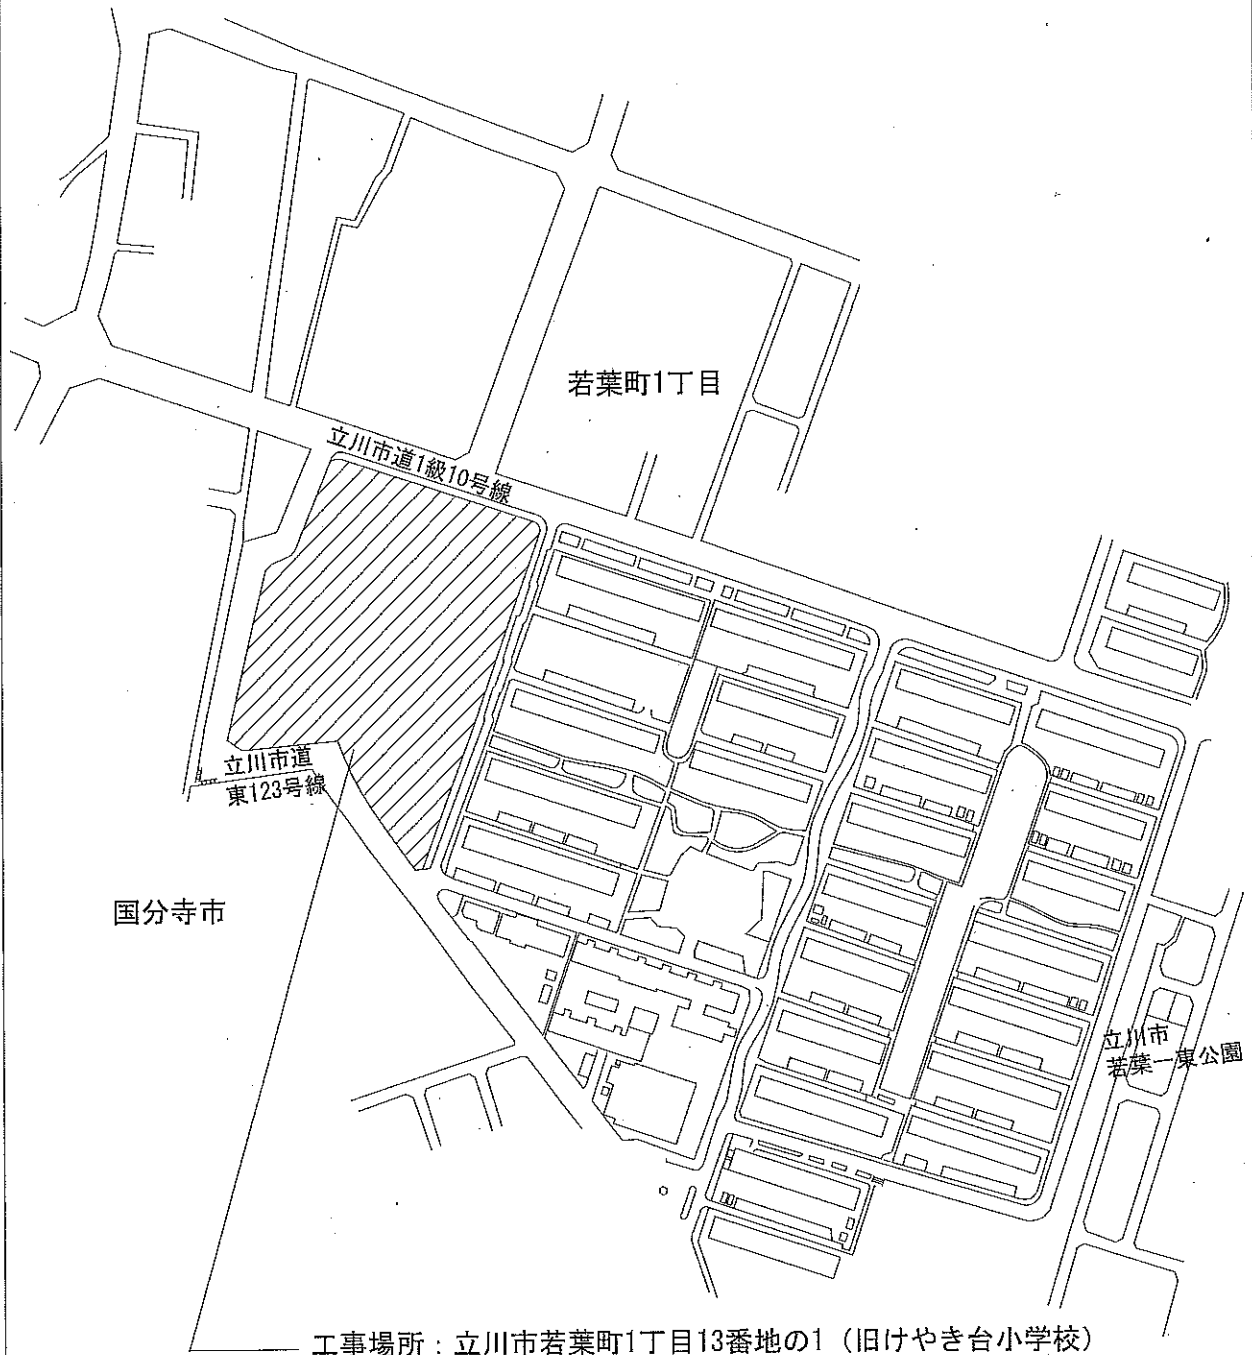


案内図

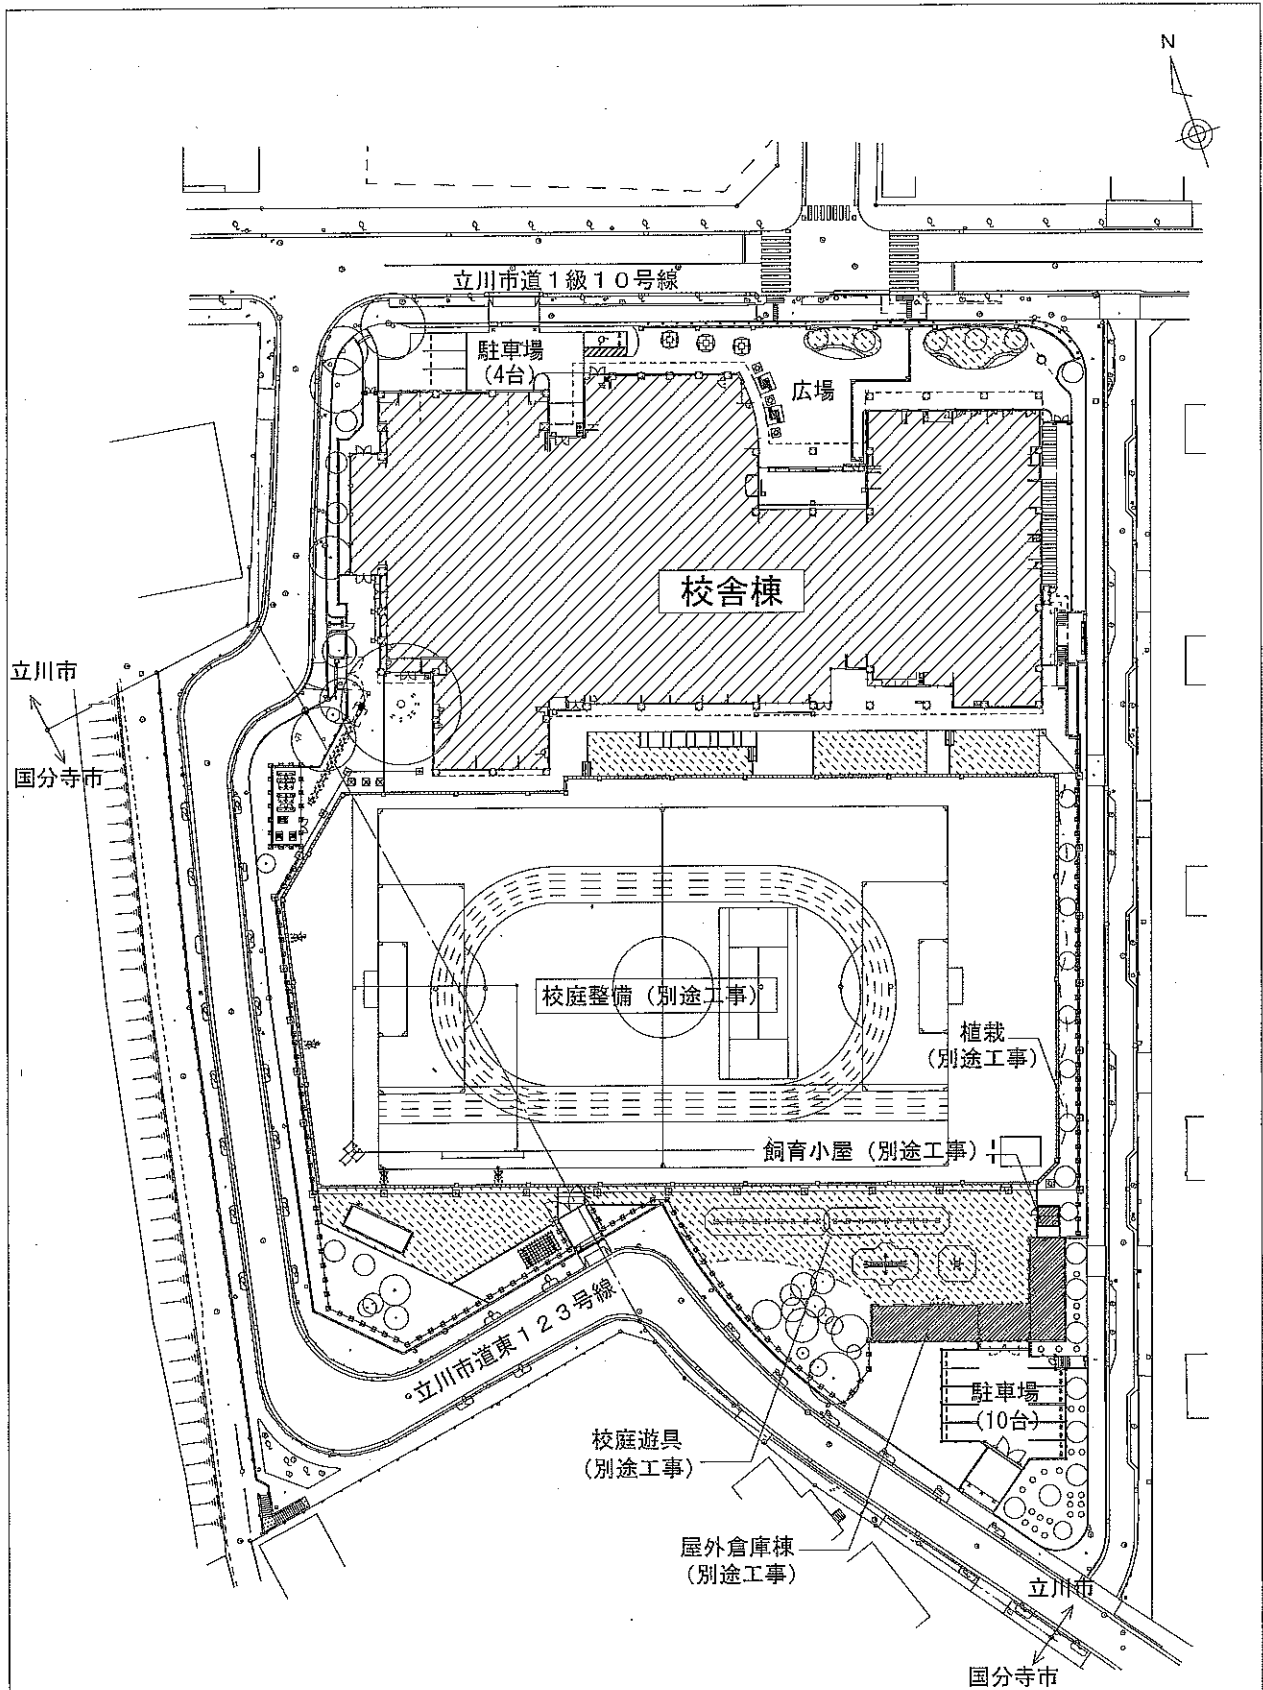


※電気設備工事では、電灯設備、動力設備、受変電設備、通信・情報設備、放送設備、火災報知設備等の工事を行う。

配置図 S=1/1,000

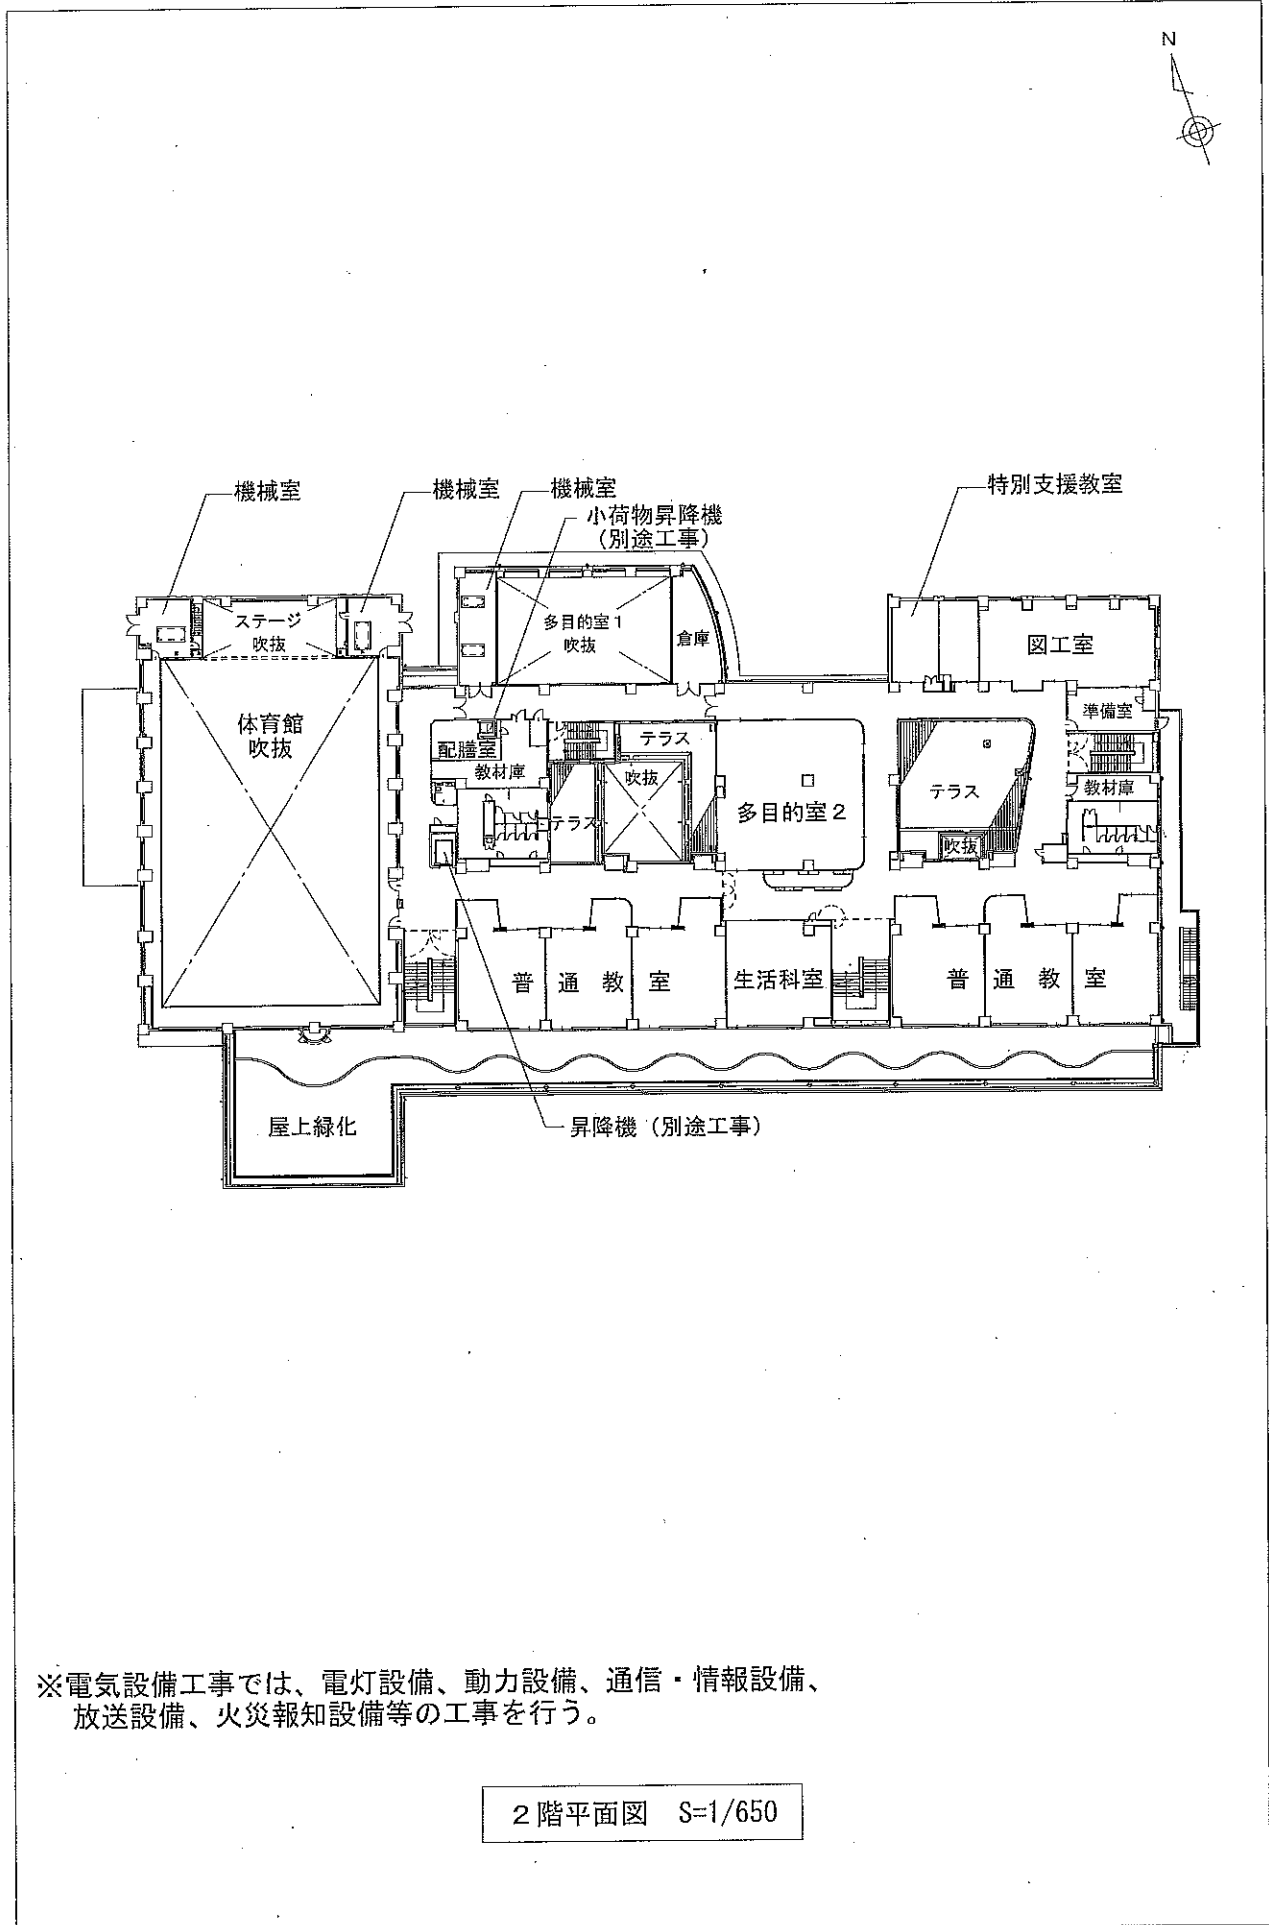

※電気設備工事では、電灯設備、動力設備、通信・情報設備、放送設備、火災報知設備等の工事を行う。


2階平面図 S=1/650

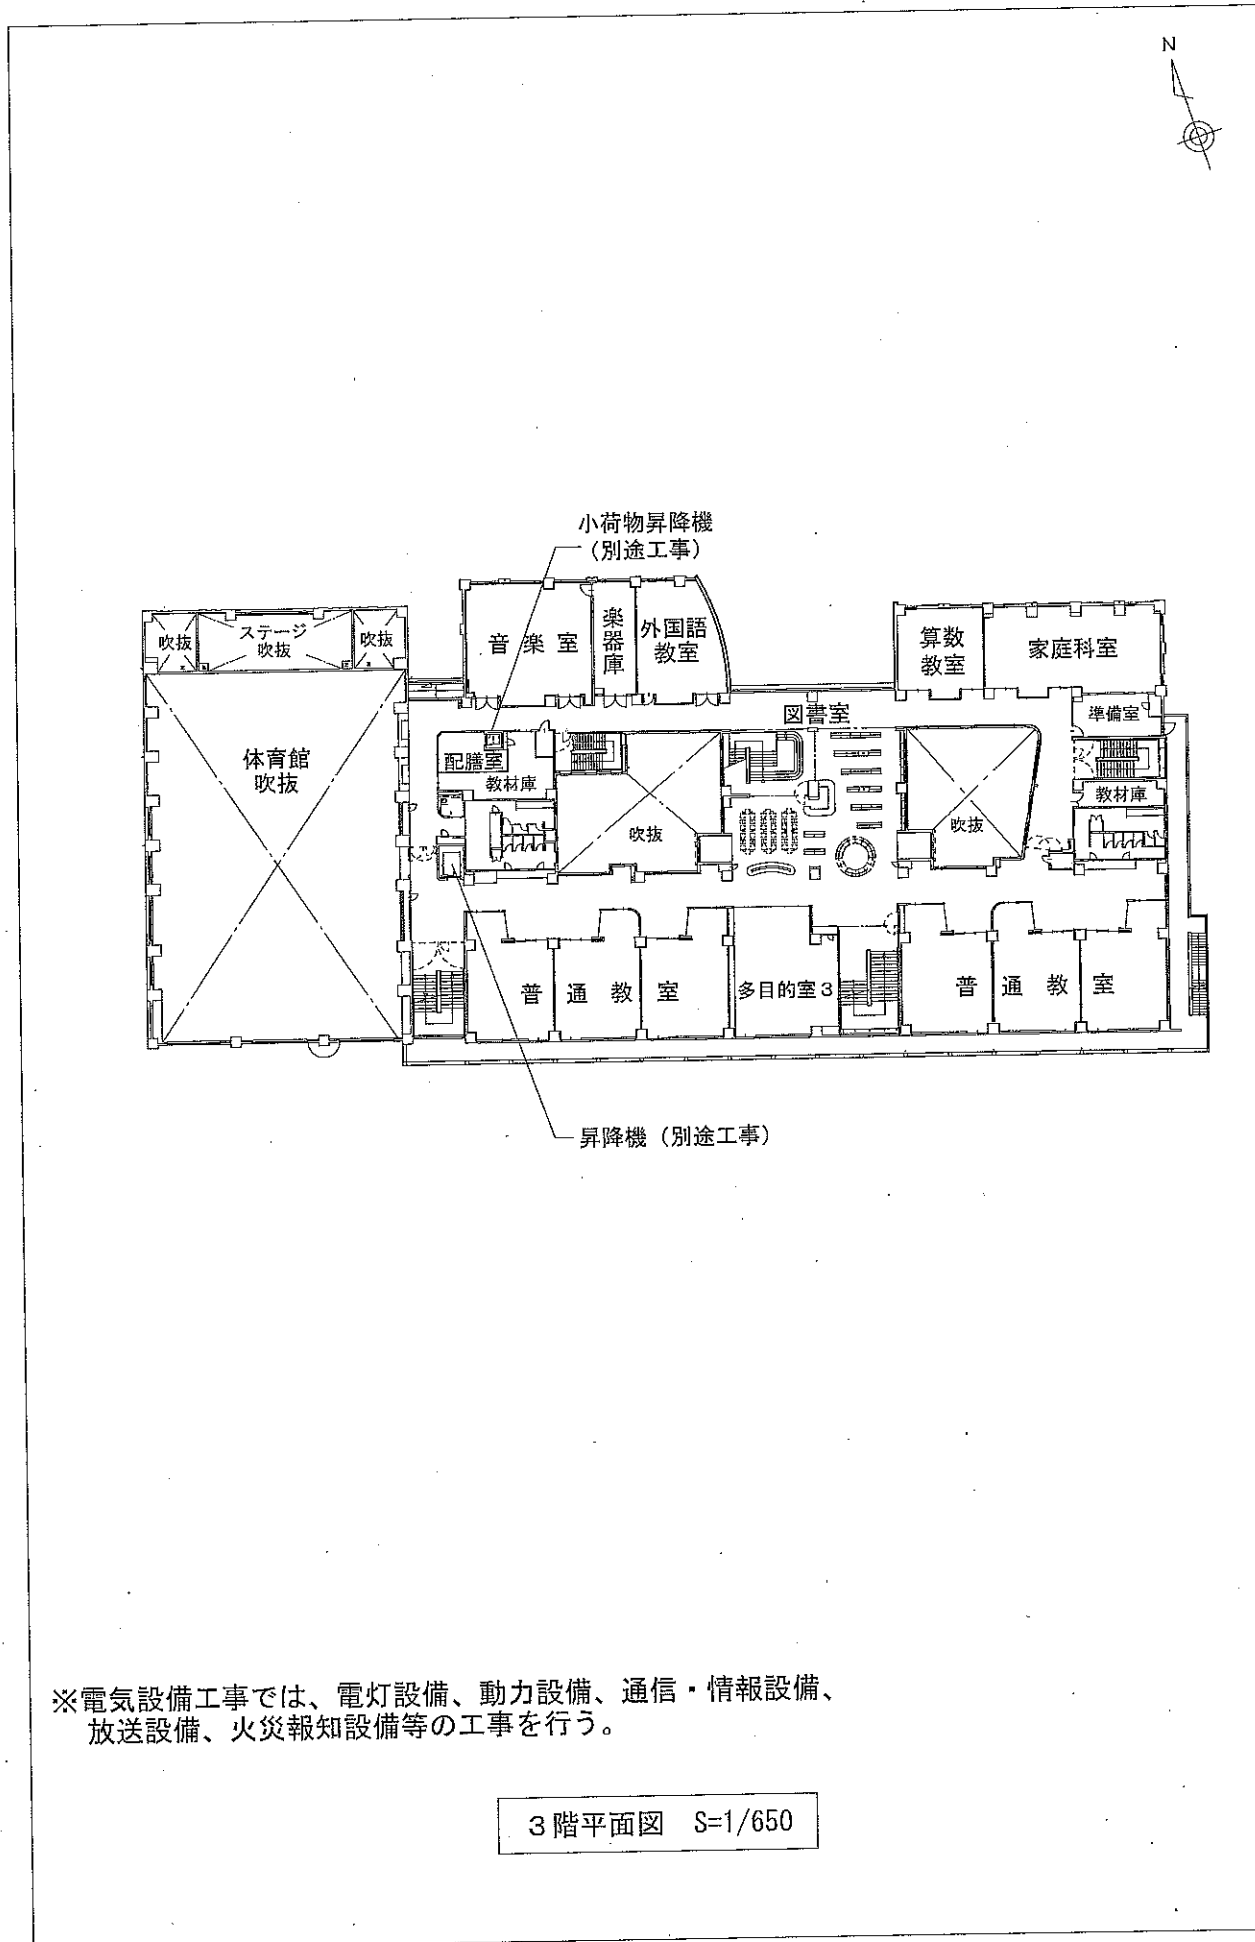


※電気設備工事では、電灯設備、動力設備、通信・情報設備、放送設備、火災報知設備等の工事を行う。

3階平面図 S=1/650

(参考)

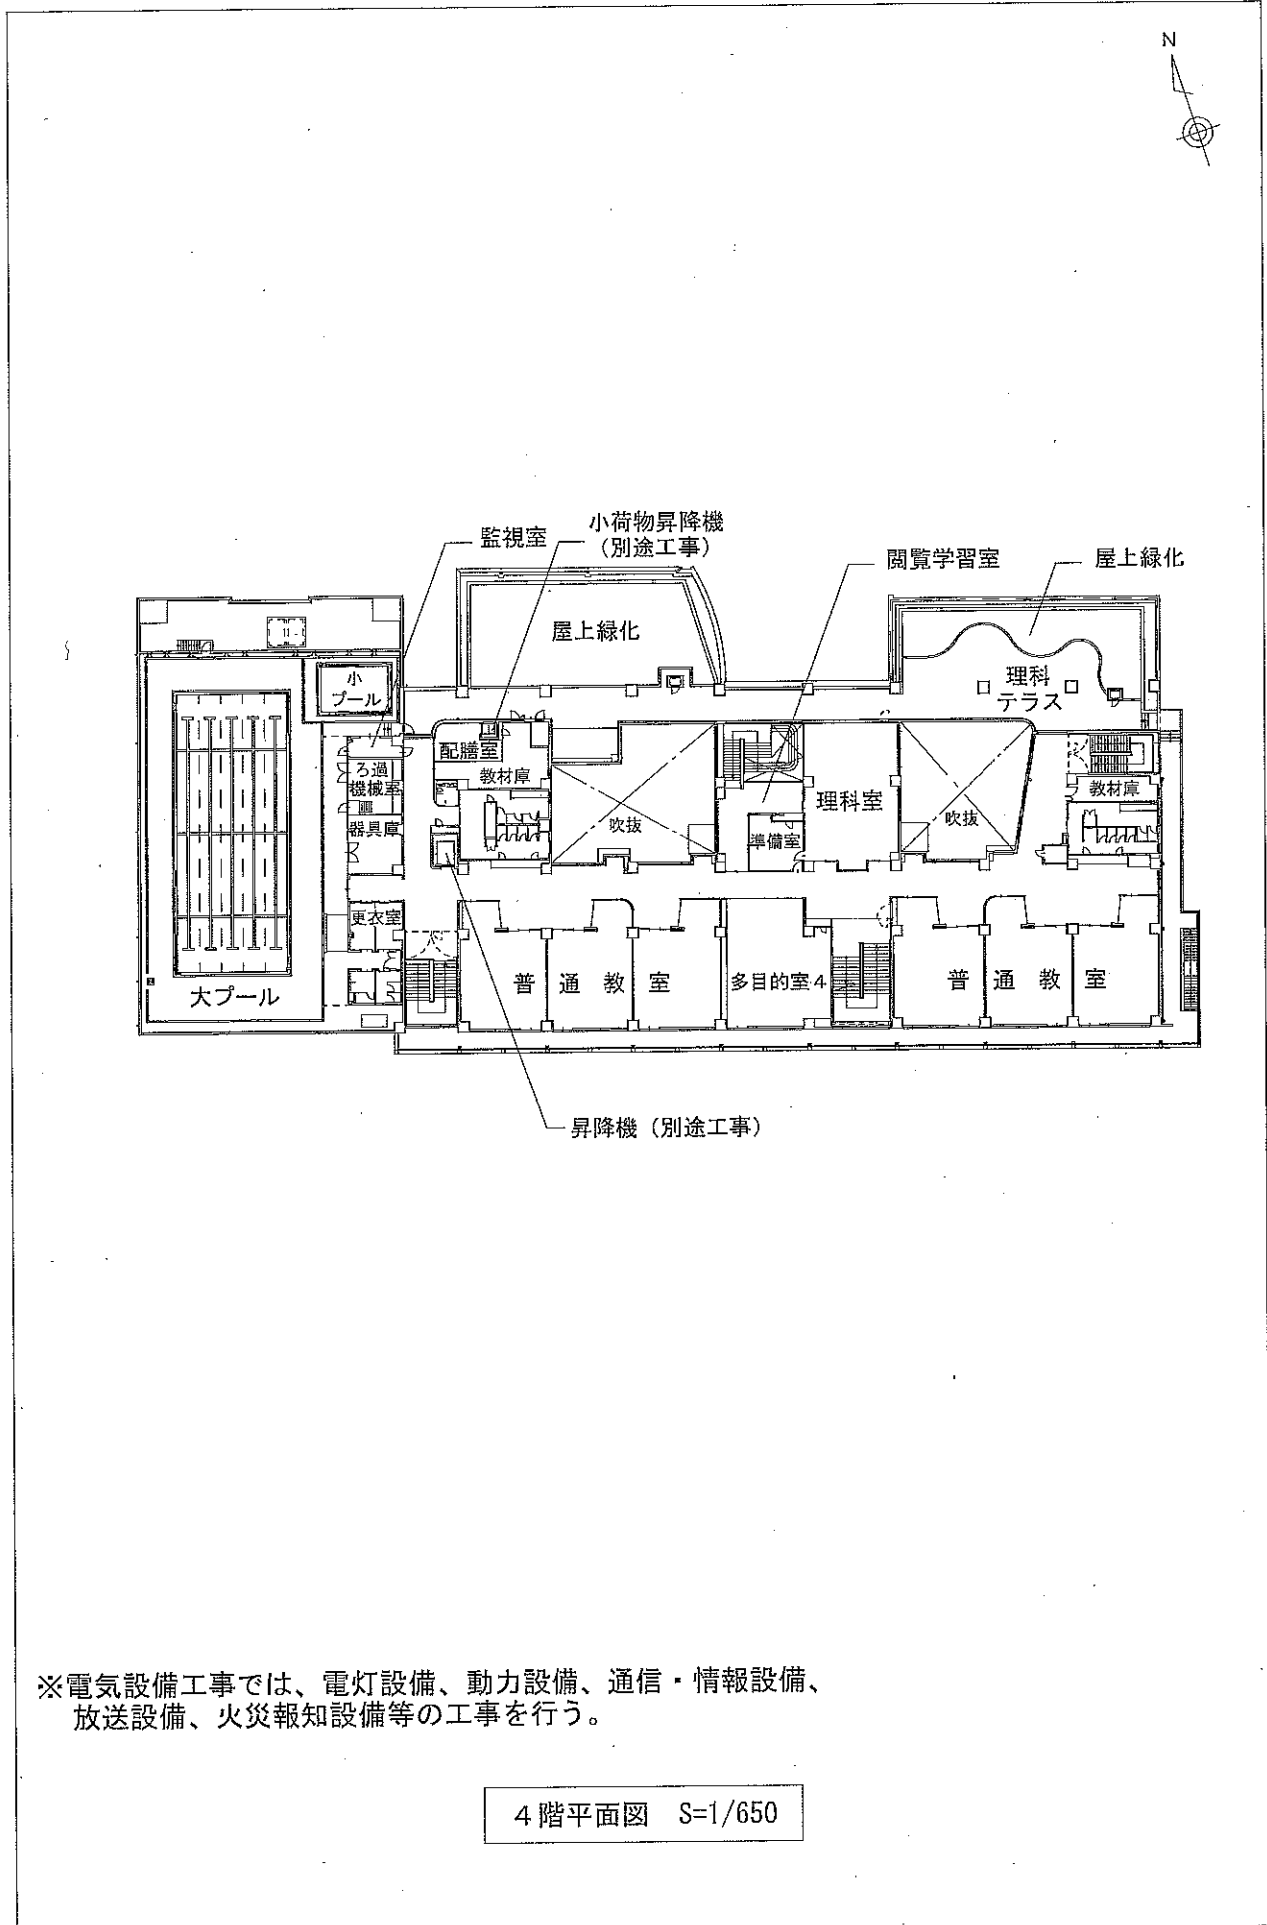

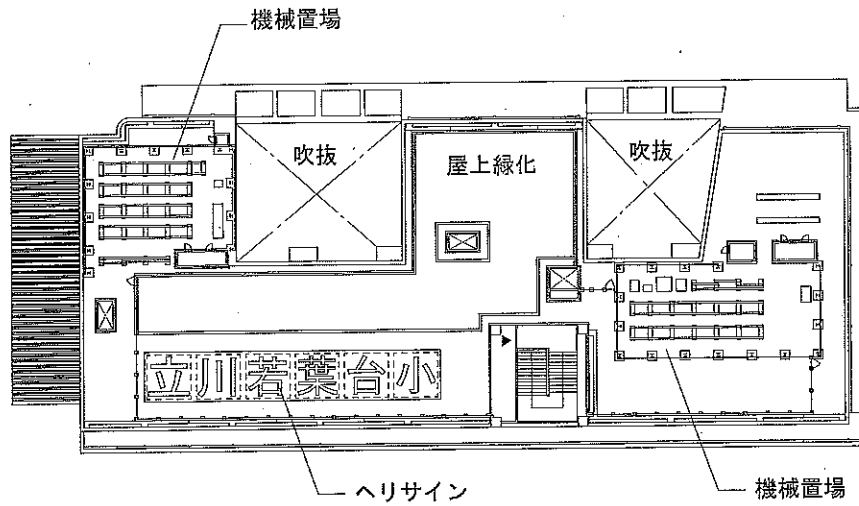

※電気設備工事では、電灯設備、動力設備、受変電設備、通信・情報設備、放送設備、火災報知設備等の工事を行う。

R階平面図 S=1/650