

立川市立若葉台小学校新校舎建設工事（空調換気設備）請負契約

上記の議案を提出する。

令和元年 6 月 19 日

提出者 立川市長 清水 庄 平

理由

立川市議会の議決に付すべき契約及び財産の取得又は処分に関する条例（昭和 38 年立川市条例第 68 号）第 2 条の規定による。

立川市立若葉台小学校新校舎建設工事（空調換気設備）請負契約

立川市立若葉台小学校新校舎建設工事（空調換気設備）を施行するため、次のとおり請負契約を締結する。

記

- 1 契約の名称 立川市立若葉台小学校新校舎建設工事（空調換気設備）請負契約
- 2 契約の方法 電子による条件付き一般競争入札
- 3 契約の金額 440,000,000円
- 4 契約の相手方

立川市高松町3丁目15番15号 モアグランデ立川102

有限会社原島管工

代表取締役 原 島 登

- 5 工 期 限 令和3年2月26日

- 6 内 容 (1) 施設概要

ア 校舎及び体育館

イ 延床面積 10,540平方メートル

ウ 構造 鉄筋コンクリート造、鉄骨鉄筋コンクリート造

エ 階数 地上4階建て

- (2) 設計概要 空調換気設備工事

(参 考)

入札経緯結果表

- 1 件 名 立川市立若葉台小学校新校舎建設工事（空調換気設備）
- 2 入 札 令和元年6月12日
- 3 入札経緯結果（下記のとおり）

（順不同、単位円）

業 者 名	入 札	備 考
有限会社原島管工	400,000,000	消費税及び地方消費税 40,000,000
	落 札	計 440,000,000
株式会社丹野設備工業所 東京支店	406,200,000	
大成設備株式会社	409,000,000	
日本装芸株式会社 西東京支店	412,000,000	
株式会社開成	418,480,000	
株式会社東洋	420,840,000	
株式会社渡辺工業所	450,000,000	
八重洲工業株式会社	460,000,000	
株式会社喬生	467,000,000	
協立機電工業株式会社	467,000,000	
株式会社精研 東京本社	467,000,000	
湧泉工業株式会社	467,000,000	
大成温調株式会社 多摩営業所	467,000,000	
宮沢設備工業株式会社	467,000,000	
株式会社紅葉丘工業所	467,000,000	
木村設備株式会社	467,000,000	
足立工業株式会社 多摩営業所	467,000,000	
株式会社奥山設備	467,000,000	

株式会社新和	467,000,000	
三辰工業株式会社	467,000,000	
森崎工業株式会社	467,000,000	
高橋設備工業株式会社	467,000,000	
東京ダイヤエアコン株式会社	467,300,000	
横河東亜工業株式会社	467,500,000	
松本工業株式会社	467,500,000	
不二熱学工業株式会社 東京支店	467,600,000	
暁飯島工業株式会社 東京支店	467,600,000	
株式会社明保設備	467,600,000	
株式会社川村設備	467,600,000	
株式会社大基	467,600,000	
株式会社浅井設備	467,600,000	
株式会社秋間ボーリング商会	467,600,000	
日昇工業株式会社	467,600,000	
有限会社高橋設備工業所	467,600,000	
株式会社福島工業所	467,600,000	
新開工業株式会社	467,600,000	
有限会社菊池工業所	467,600,000	
アネス株式会社 多摩支店	467,600,000	
株式会社ヤマト 多摩営業所	467,600,000	
株式会社島崎工業所	467,600,000	
旭シンクロテック株式会社	467,600,000	
大橋エアシステム株式会社 東京本店	467,600,000	
株式会社アーイング	467,600,000	
経塚工業株式会社	467,600,000	
酒井工業株式会社 立川営業所	467,600,000	

株式会社鶴川設備工業	467,600,000	
日管株式会社 東京支店	467,600,000	
有限会社吉野産業	467,600,000	
株式会社サンプラント	467,600,000	
東京冷機工業株式会社 多摩営業所	467,600,000	
株式会社西川工業所	467,600,000	
ムサシノアロー株式会社	467,600,000	
ニッポー設備株式会社	467,600,000	
興和熱工業株式会社	467,600,000	
東京環境プラント株式会社	467,600,000	
株式会社太平エンジニアリング 立川営業所	467,600,000	
加藤設備工業株式会社	467,600,000	
株式会社ユーコー	467,600,000	
株式会社金子設備工業	辞退	
株式会社ミタックス	辞退	
金子設備工業株式会社	無効	発注図書等未入手
岡村設備工業株式会社	無効	工事内訳書不備
S - P L A N T 株式会社	無効	工事内訳書不備
株式会社協榮商工	不参加	
日新設備株式会社	不参加	

備考


- (1) 予定価格 514,360,000円
(税抜価格 467,600,000円)
- (2) 最低制限価格 変動型最低制限価格を設定する。
- (3) 入札金額は、消費税及び地方消費税を含まないものである。

- (4) 立川市電子入札実施要綱（平成 17 年 8 月 1 日市長決定）第 11 条の規定により、落札予定となるべき同価の入札をした者が 2 人以上あるときは、くじ引きにより落札予定者を決定する。


(参考)



立川市立若葉台小学校新校舎建設工事（空調換気設備）

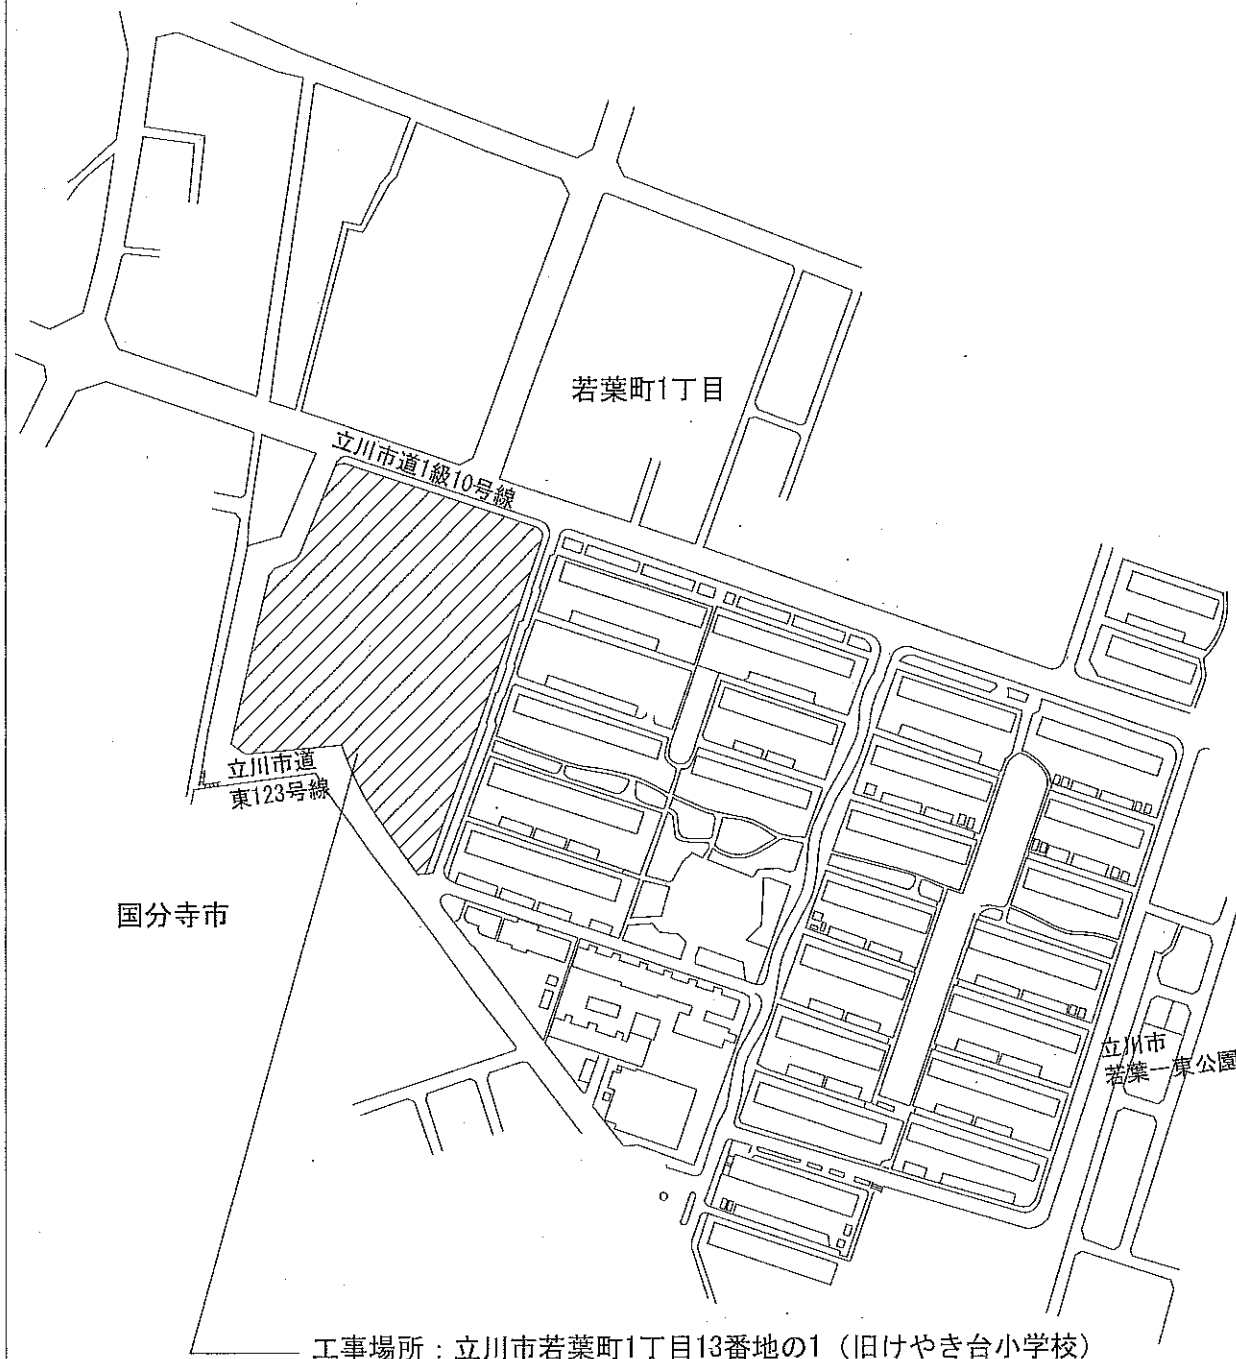


案内図

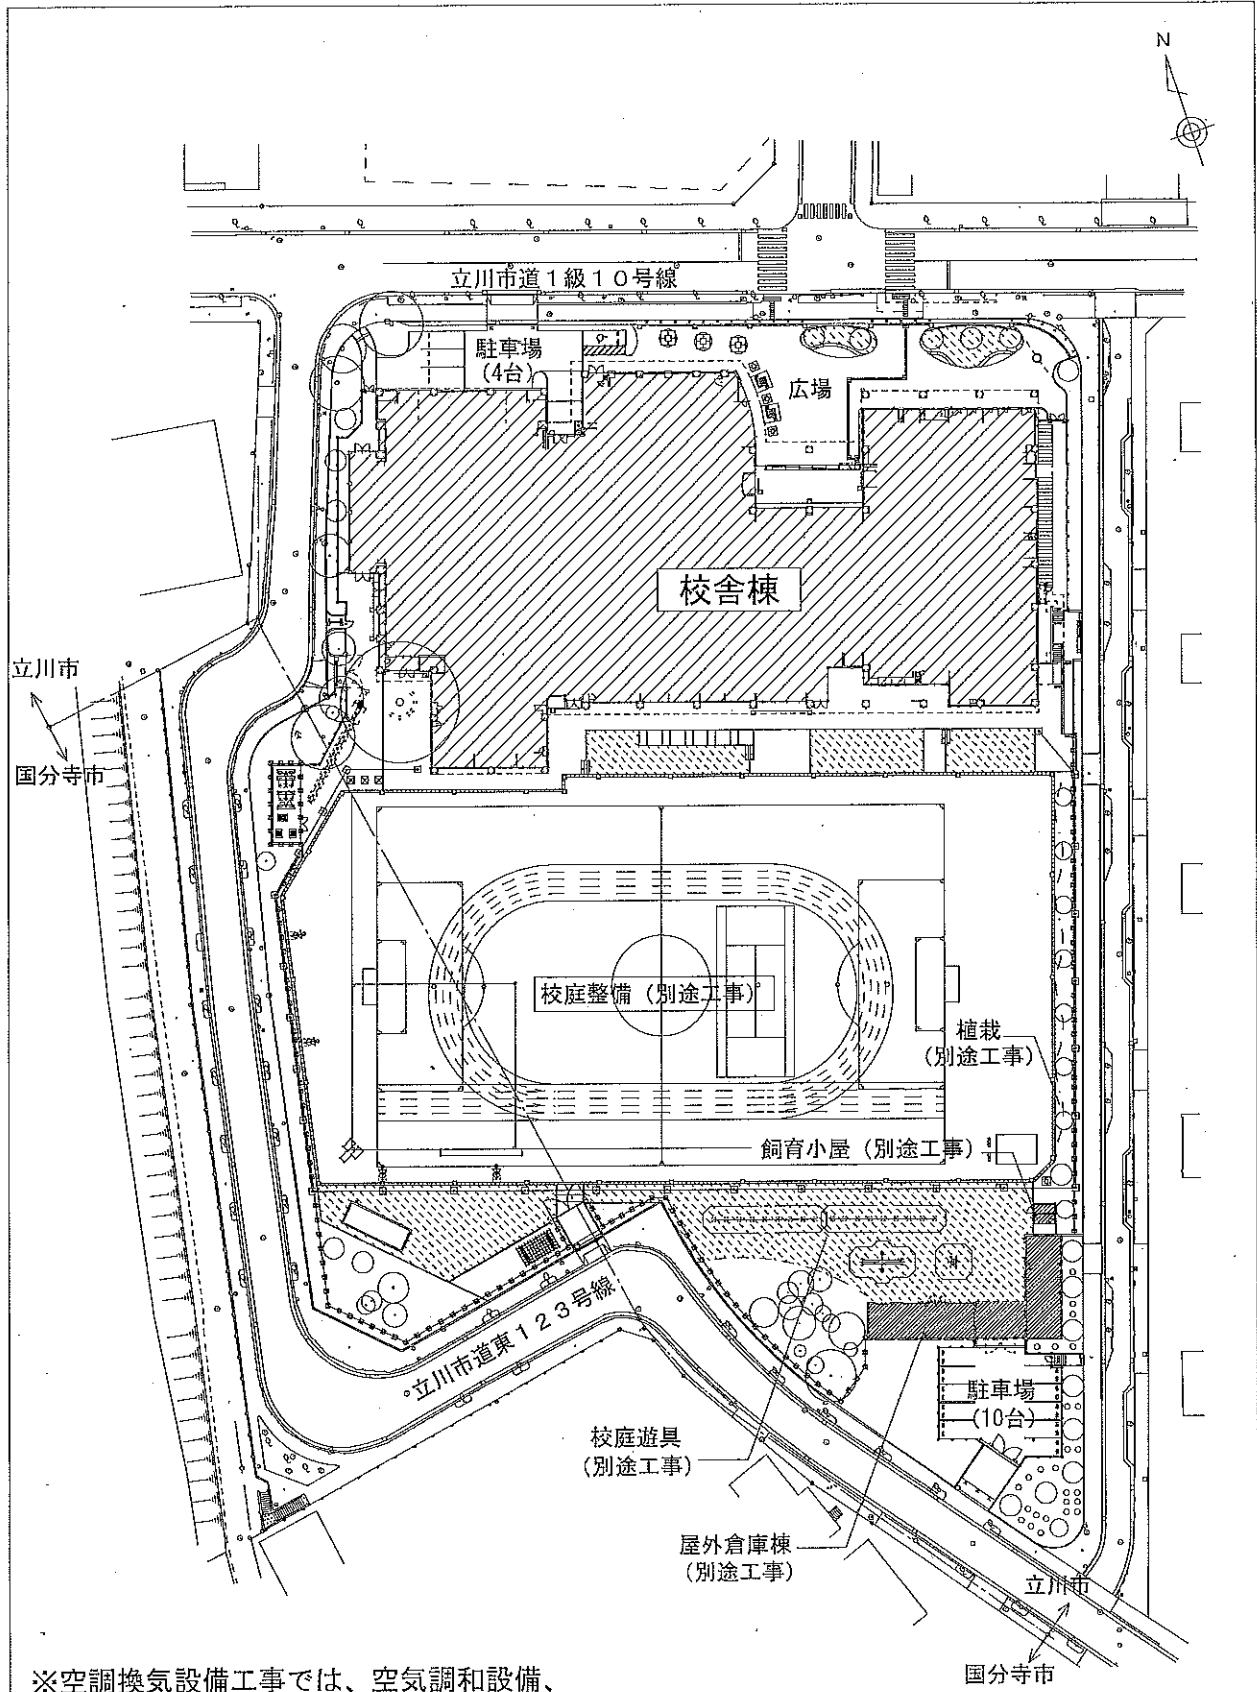

※空調換気設備工事では、空気調和設備、換気設備及び自動制御設備の工事を行う。


配置図 S=1/1,000

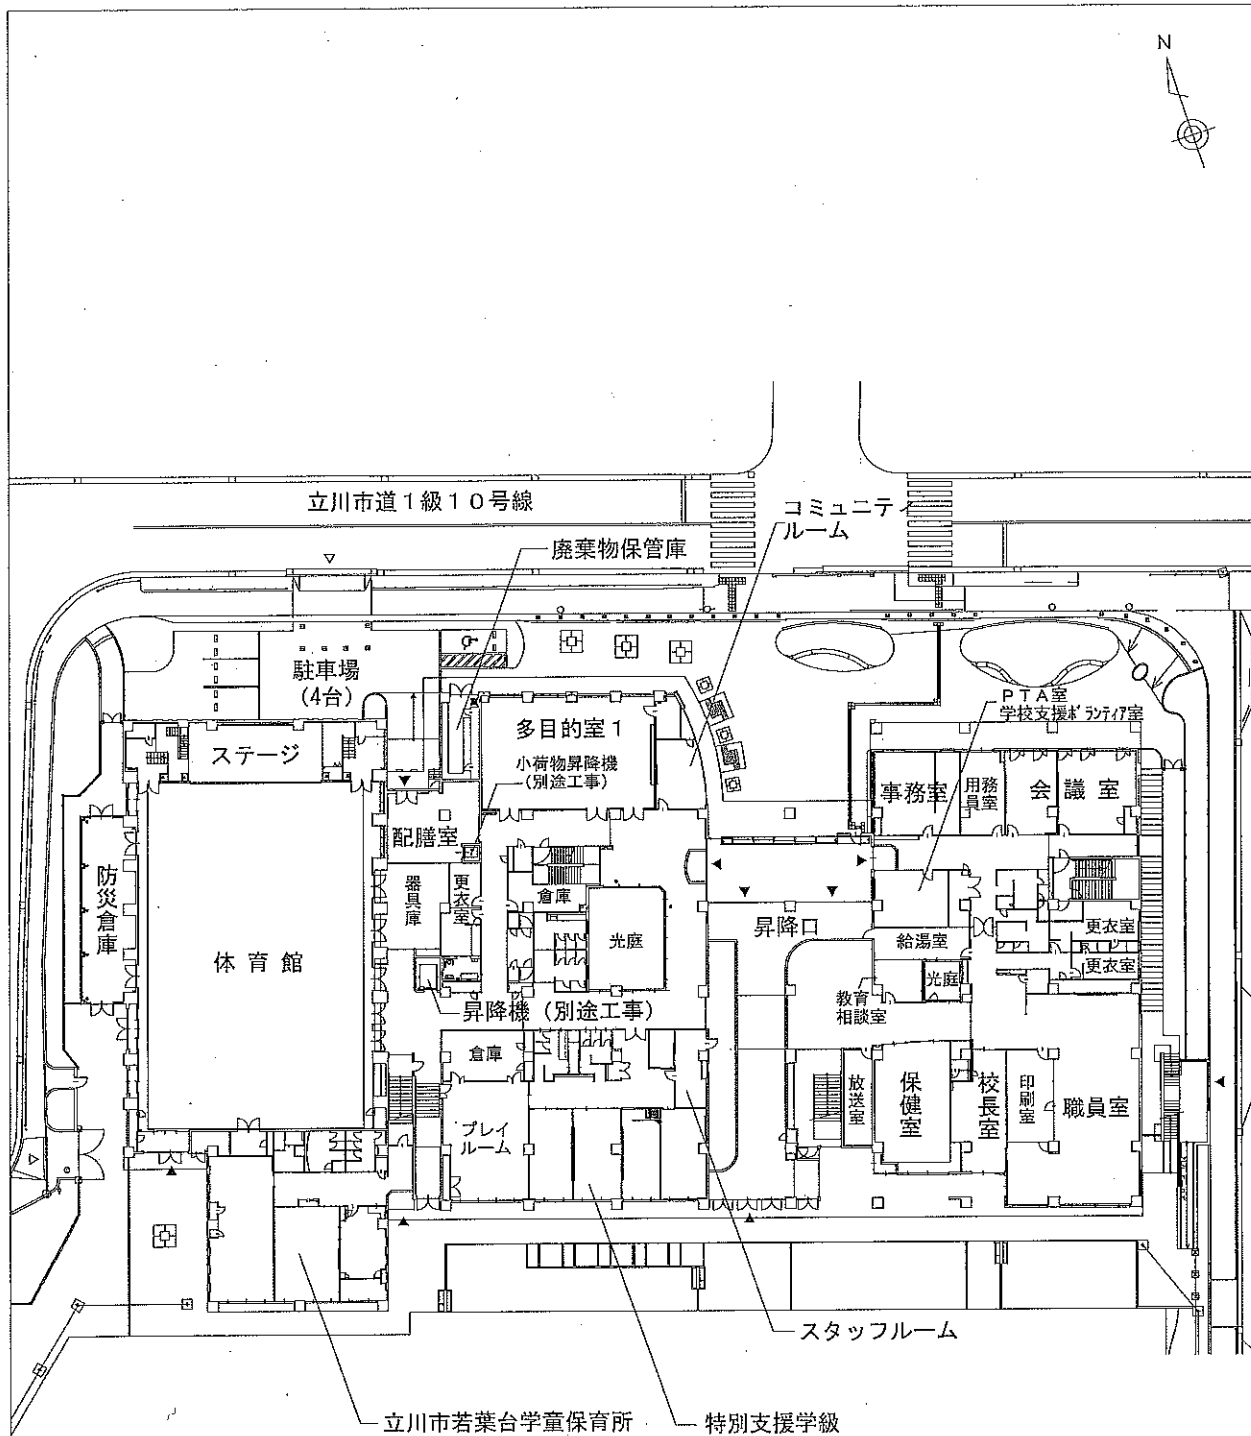

※空調換気設備工事では、空気調和設備、換気設備及び自動制御設備の工事を行う。

1階平面図 S=1/650


(参考)

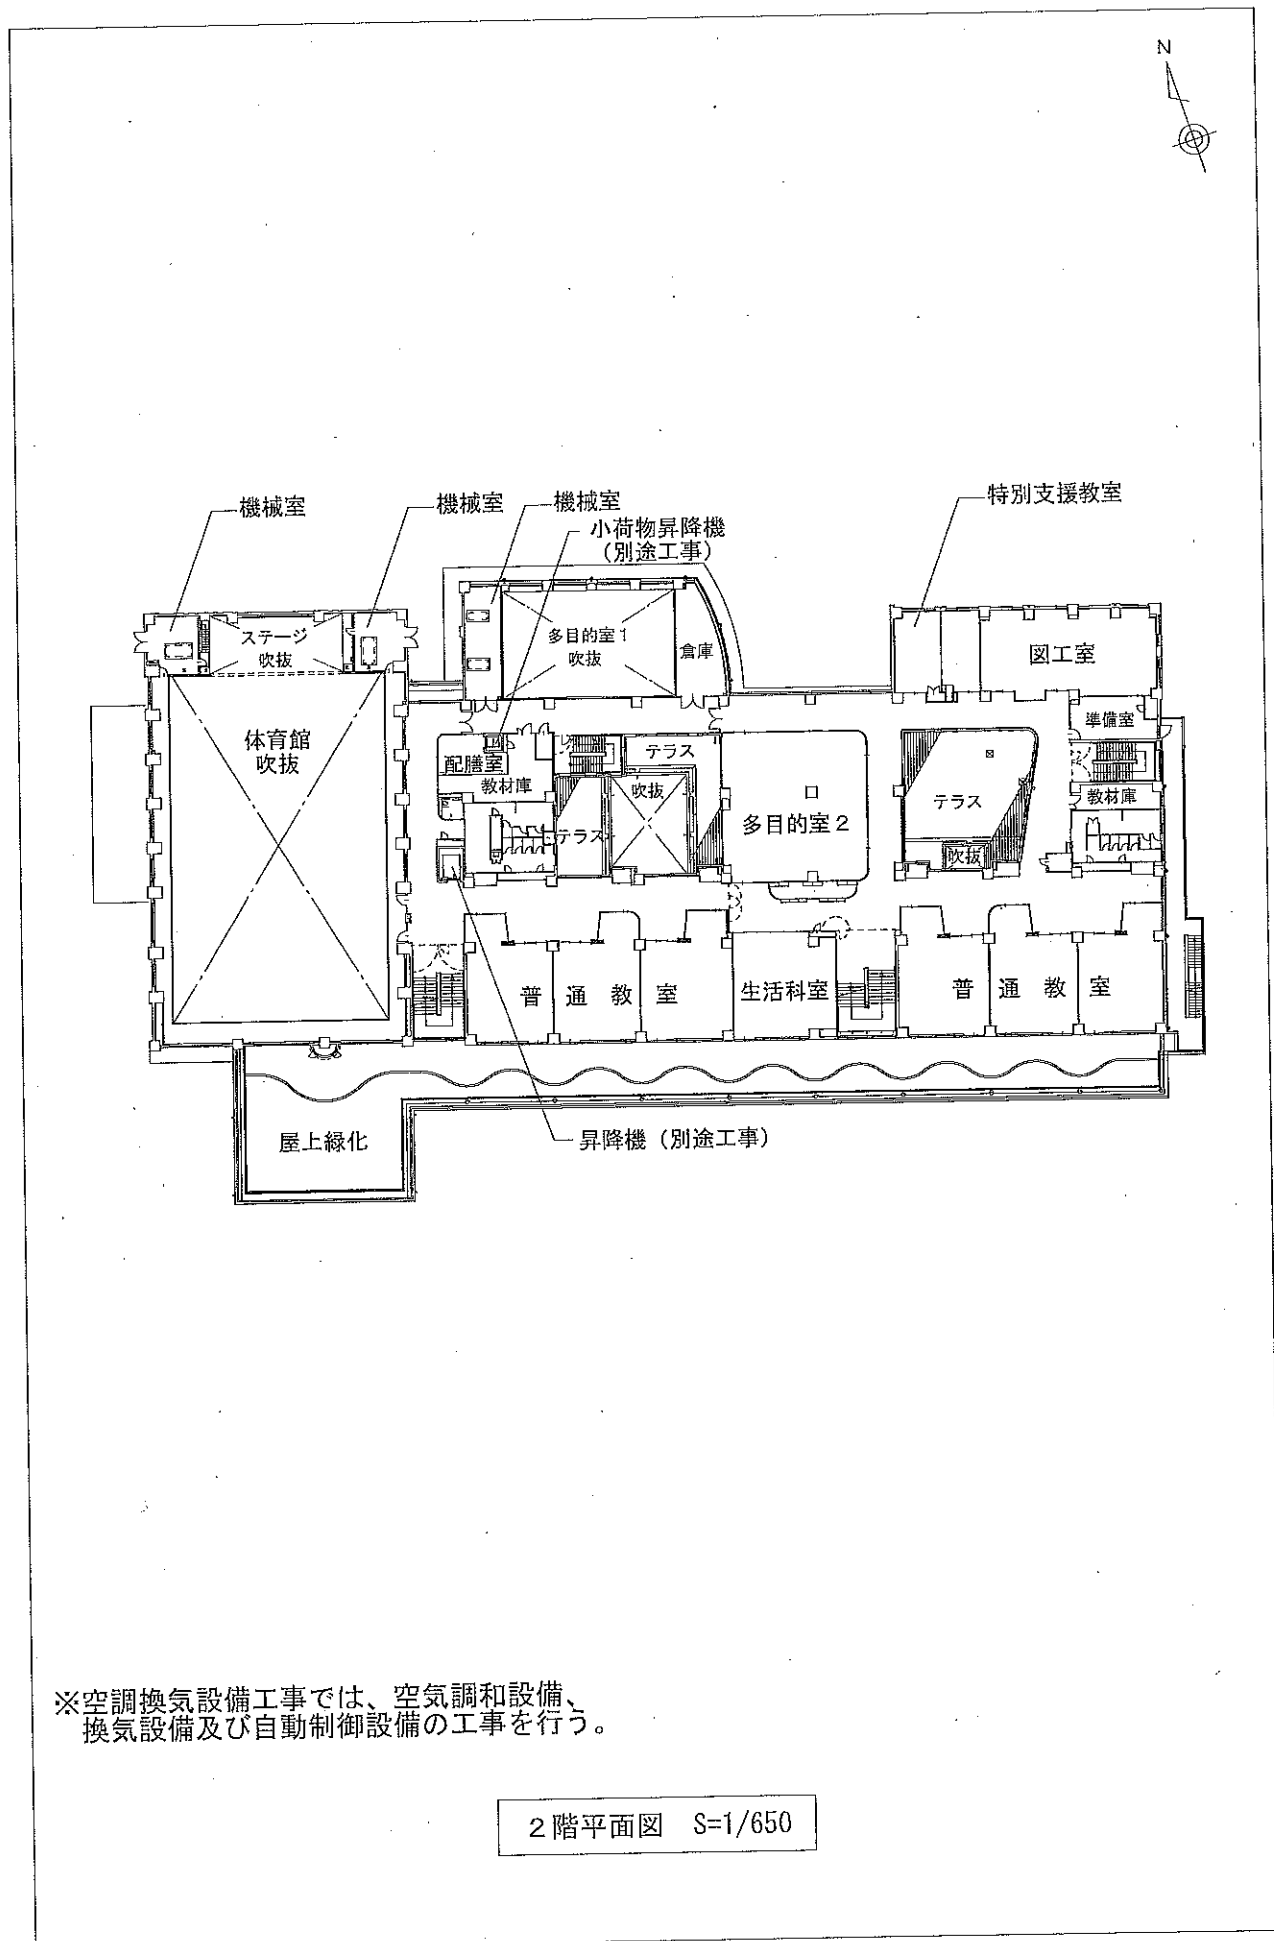

※空調換気設備工事では、空気調和設備、換気設備及び自動制御設備の工事を行う。

2階平面図 S=1/650


(参考)

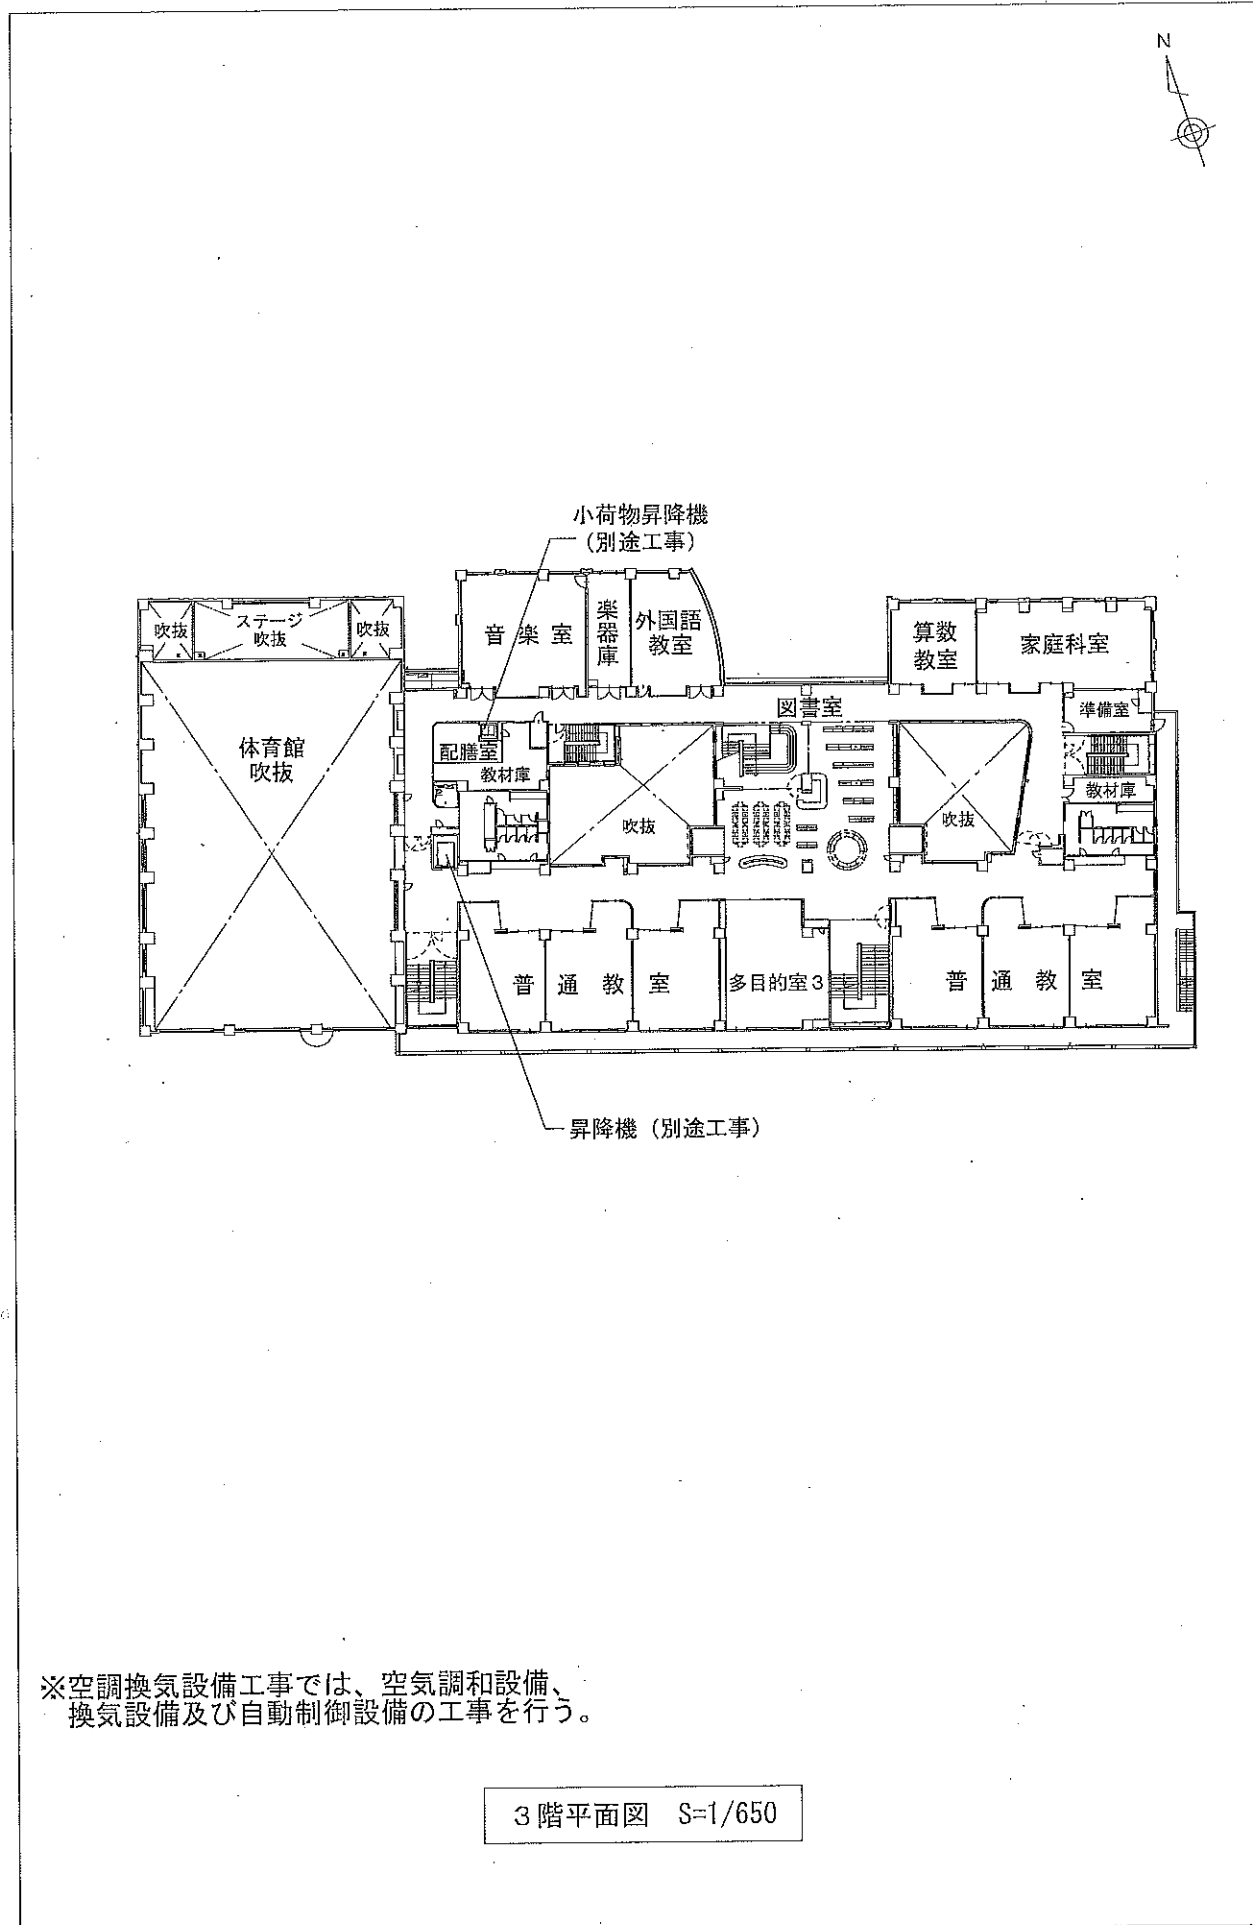

※空調換気設備工事では、空気調和設備、換気設備及び自動制御設備の工事を行う。


3階平面図 S=1/650

(参考)

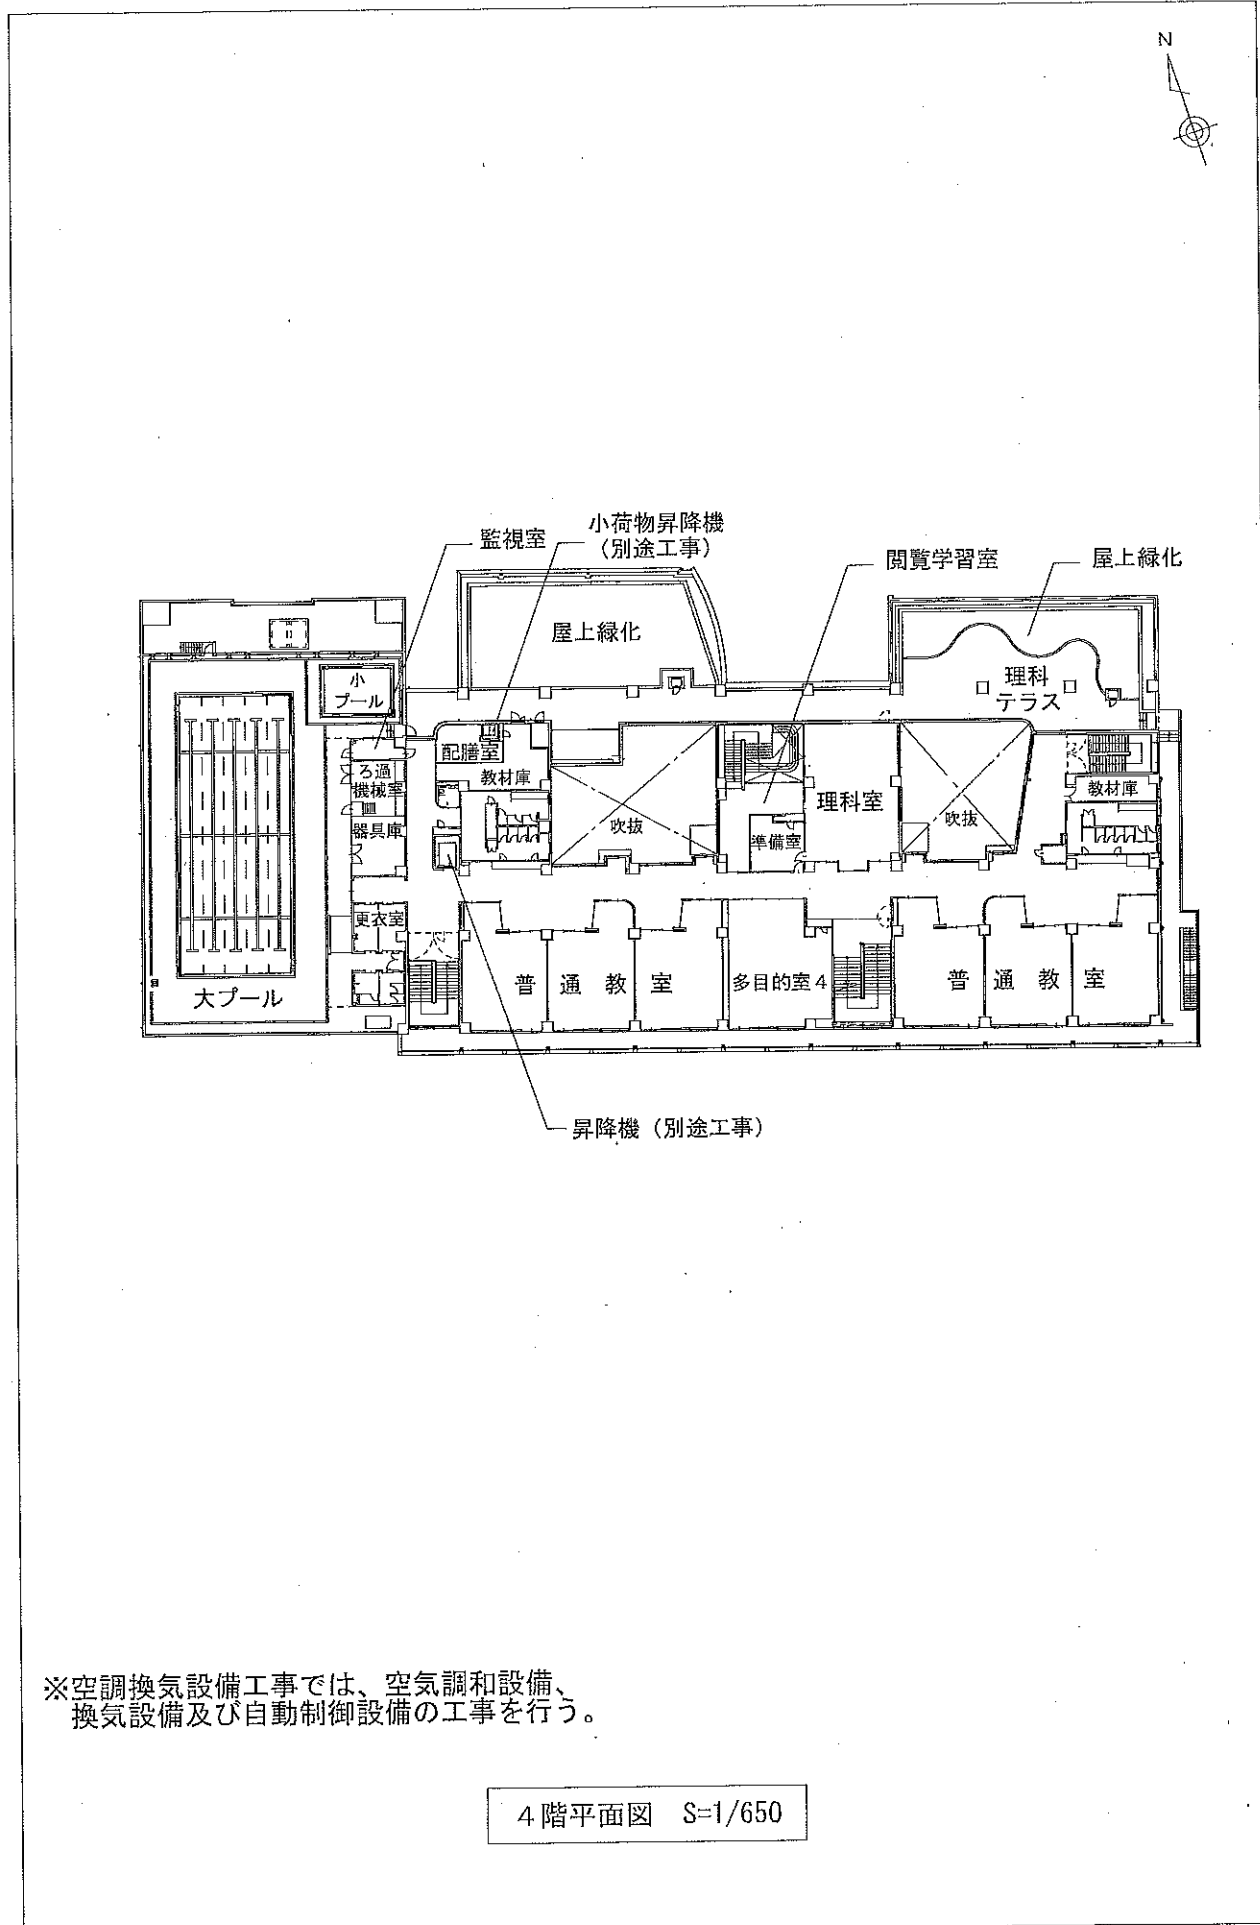

※空調換気設備工事では、空気調和設備、換気設備及び自動制御設備の工事を行う。

4階平面図 S=1/650

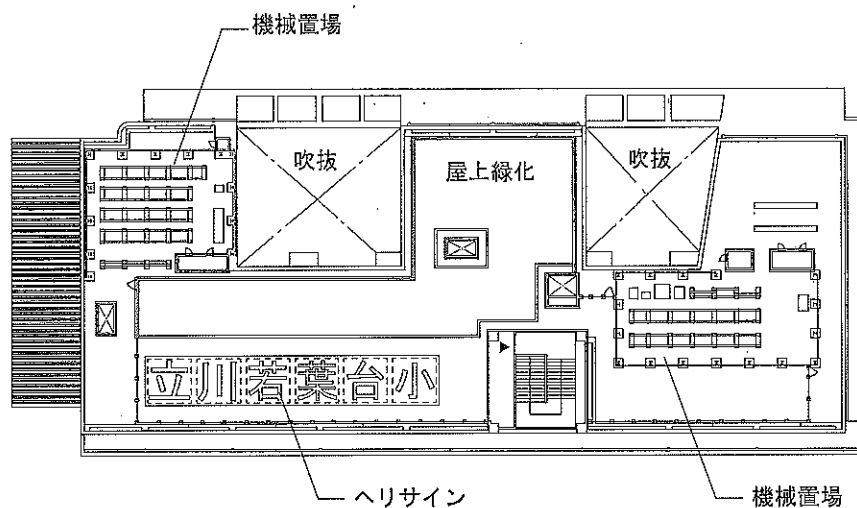

※空調換気設備工事では、空気調和設備及び自動制御設備の工事を行う。

R階平面図 S=1/650