

立川市立若葉台小学校新校舎建設工事（建築）請負変更契約

上記の議案を提出する。

令和 2 年 12 月 10 日

提出者 立川市長 清水 庄 平

理由

立川市議会の議決に付すべき契約及び財産の取得又は処分に関する条例（昭和 38 年立川市条例第 68 号）第 2 条の規定による。

立川市立若葉台小学校新校舎建設工事（建築）請負変更契約

立川市立若葉台小学校新校舎建設工事（建築）請負契約（令和元年6月26日議決、立川市議案第54号）を次のとおり変更し、契約を締結する。

記


- 1 契約の方法 随意契約
- 2 契約の金額 2,762,738,000円

(参 考)


立川市立若葉台小学校新校舎建設工事（建築）請負変更契約  
変更対照表

区 分	新 契 約	現 契 約
契約の名称	変更なし	立川市立若葉台小学校新校舎建設工事（建築）請負契約
契約の方法	随意契約	電子による条件付き一般競争入札
契約の金額	2,762,738,000円	2,743,400,000円
契約の相手方	変更なし	八王子市旭町12番4号 日本生命八王子ビル4階 関東・長井特定建設工事共同企業体 構成員（代表者） 太田市飯田町1,547番地 O T Aスクエアビル7F 関東建設工業株式会社 代表取締役 高 橋 明 構成員 立川市富士見町2丁目11番16号 株式会社長井工務店 代表取締役 長 井 守
工 期 限	変更なし	令和3年2月26日
内 容	変更なし	(1) 施設概要 ア 校舎及び体育館 イ 延床面積 10,540平方メートル ウ 構造 鉄筋コンクリート造、鉄骨鉄筋コンクリート造 エ 階数 地上4階建て (2) 設計概要 建築工事

(参考)

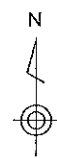


立川市立若葉台小学校新校舎建設工事（建築）

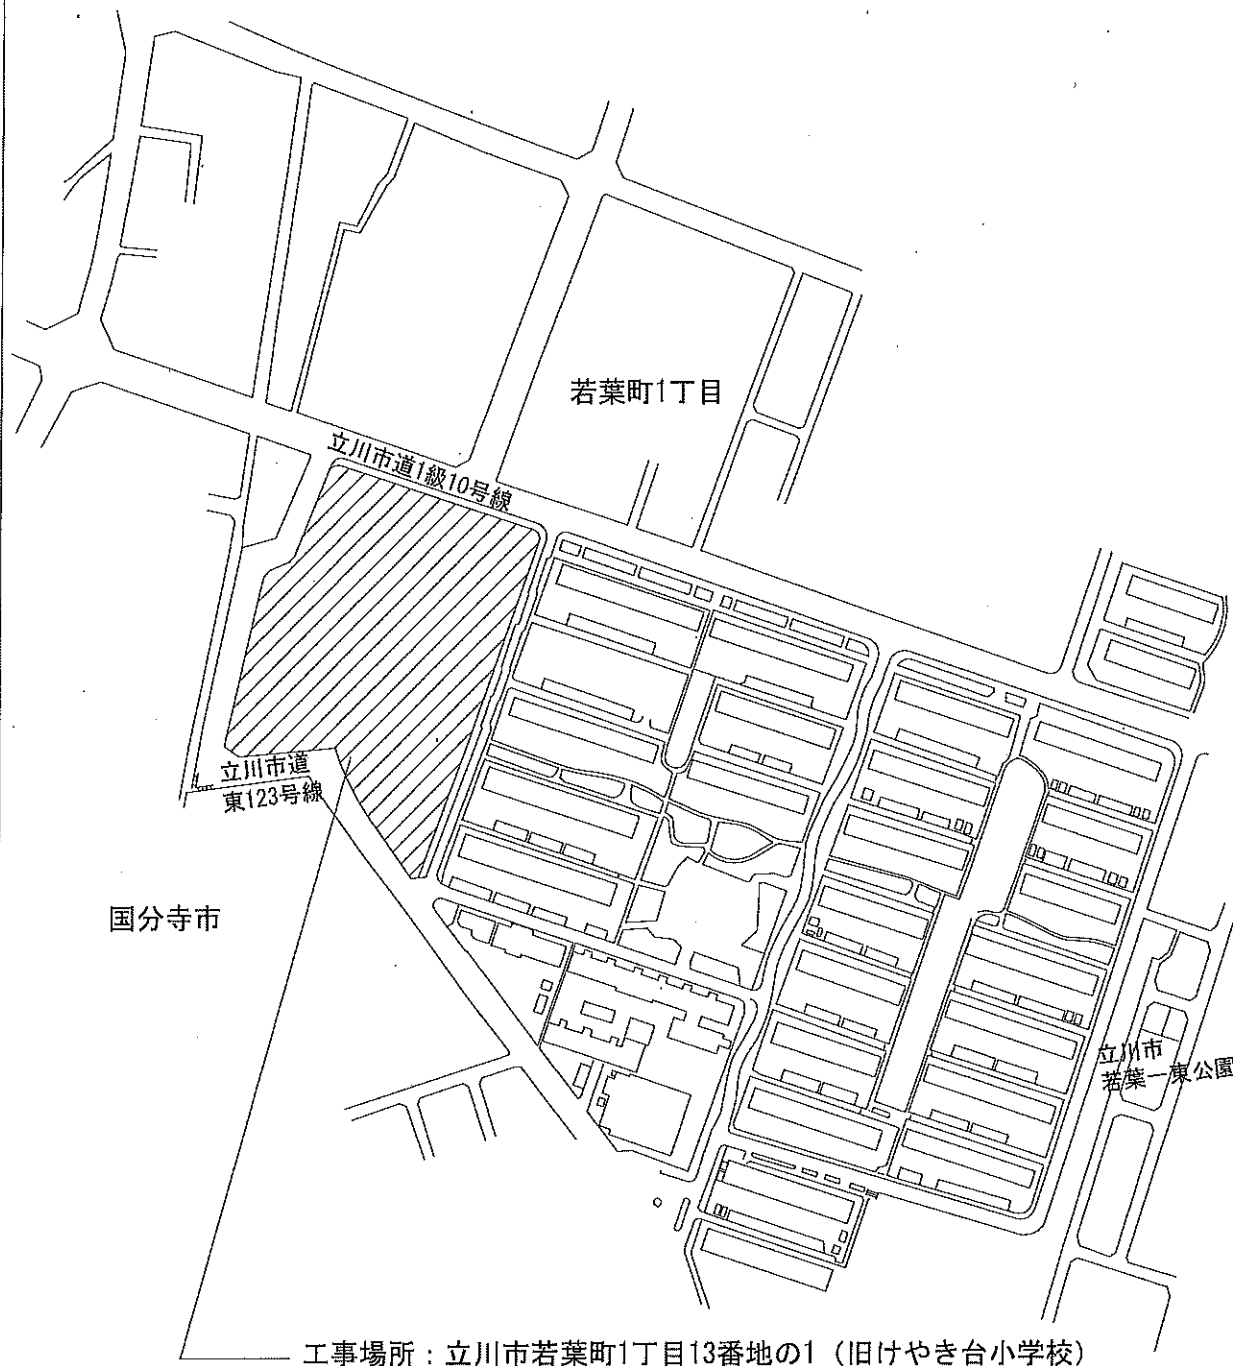

工事場所：立川市若葉町1丁目13番地の1（旧けやき台小学校）

案内図

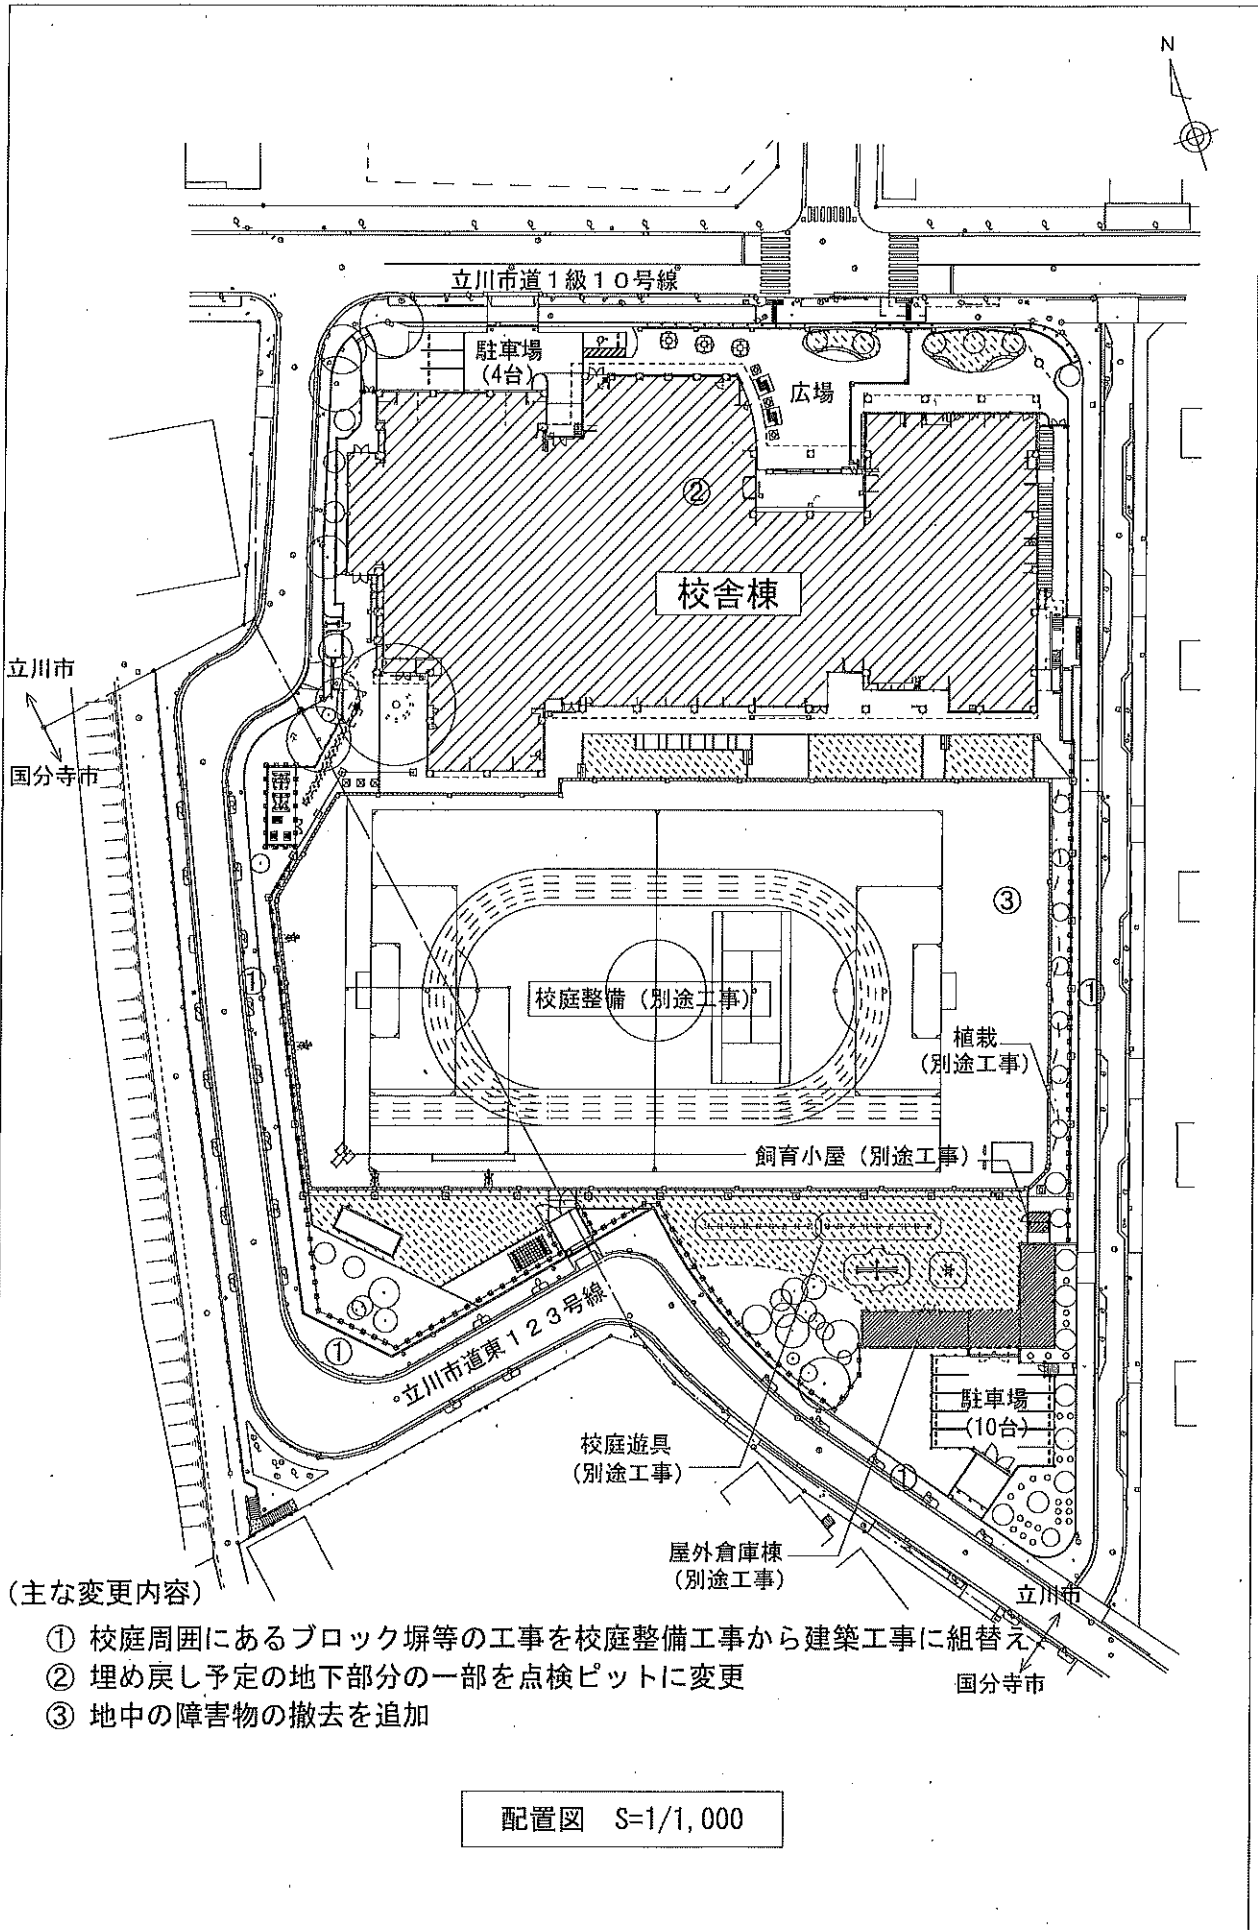

(主な変更内容)

- ① 校庭周囲にあるブロック塀等の工事を校庭整備工事から建築工事に組替え
- ② 埋め戻し予定の地下部分の一部を点検ピットに変更
- ③ 地中の障害物の撤去を追加

配置図 S=1/1,000