

立川市立若葉台小学校新校舎建設工事（電気設備）請負変更契約

上記の議案を提出する。

令和 2 年 12 月 10 日

提出者 立川市長 清水 庄 平

理由

立川市議会の議決に付すべき契約及び財産の取得又は処分に関する条例（昭和 38 年立川市条例第 68 号）第 2 条の規定による。

立川市立若葉台小学校新校舎建設工事（電気設備）請負変更契約

立川市立若葉台小学校新校舎建設工事（電気設備）請負契約（令和元年6月26日議決、立川市議案第55号）を次のとおり変更し、契約を締結する。

記

- 1 契約の方法 随意契約
- 2 契約の金額 298,529,000円

(参 考)


立川市立若葉台小学校新校舎建設工事（電気設備）請負変更契約
変更対照表

区 分	新 契 約	現 契 約
契約の名称	変更なし	立川市立若葉台小学校新校舎建設工事（電気設備）請負契約
契約の方法	随意契約	電子による条件付き一般競争入札
契約の金額	298,529,000円	293,700,000円
契約の相手方	変更なし	東京都世田谷区喜多見8丁目12番9号 成電工株式会社 代表取締役 近 藤 信
工 期 限	変更なし	令和3年2月26日
内 容	変更なし	(1) 施設概要 ア 校舎及び体育館 イ 延床面積 10,540平方メートル ウ 構造 鉄筋コンクリート造、鉄骨鉄筋コンクリート造 エ 階数 地上4階建て (2) 設計概要 電気設備工事

(参考)




立川市立若葉台小学校新校舎建設工事（電気設備）

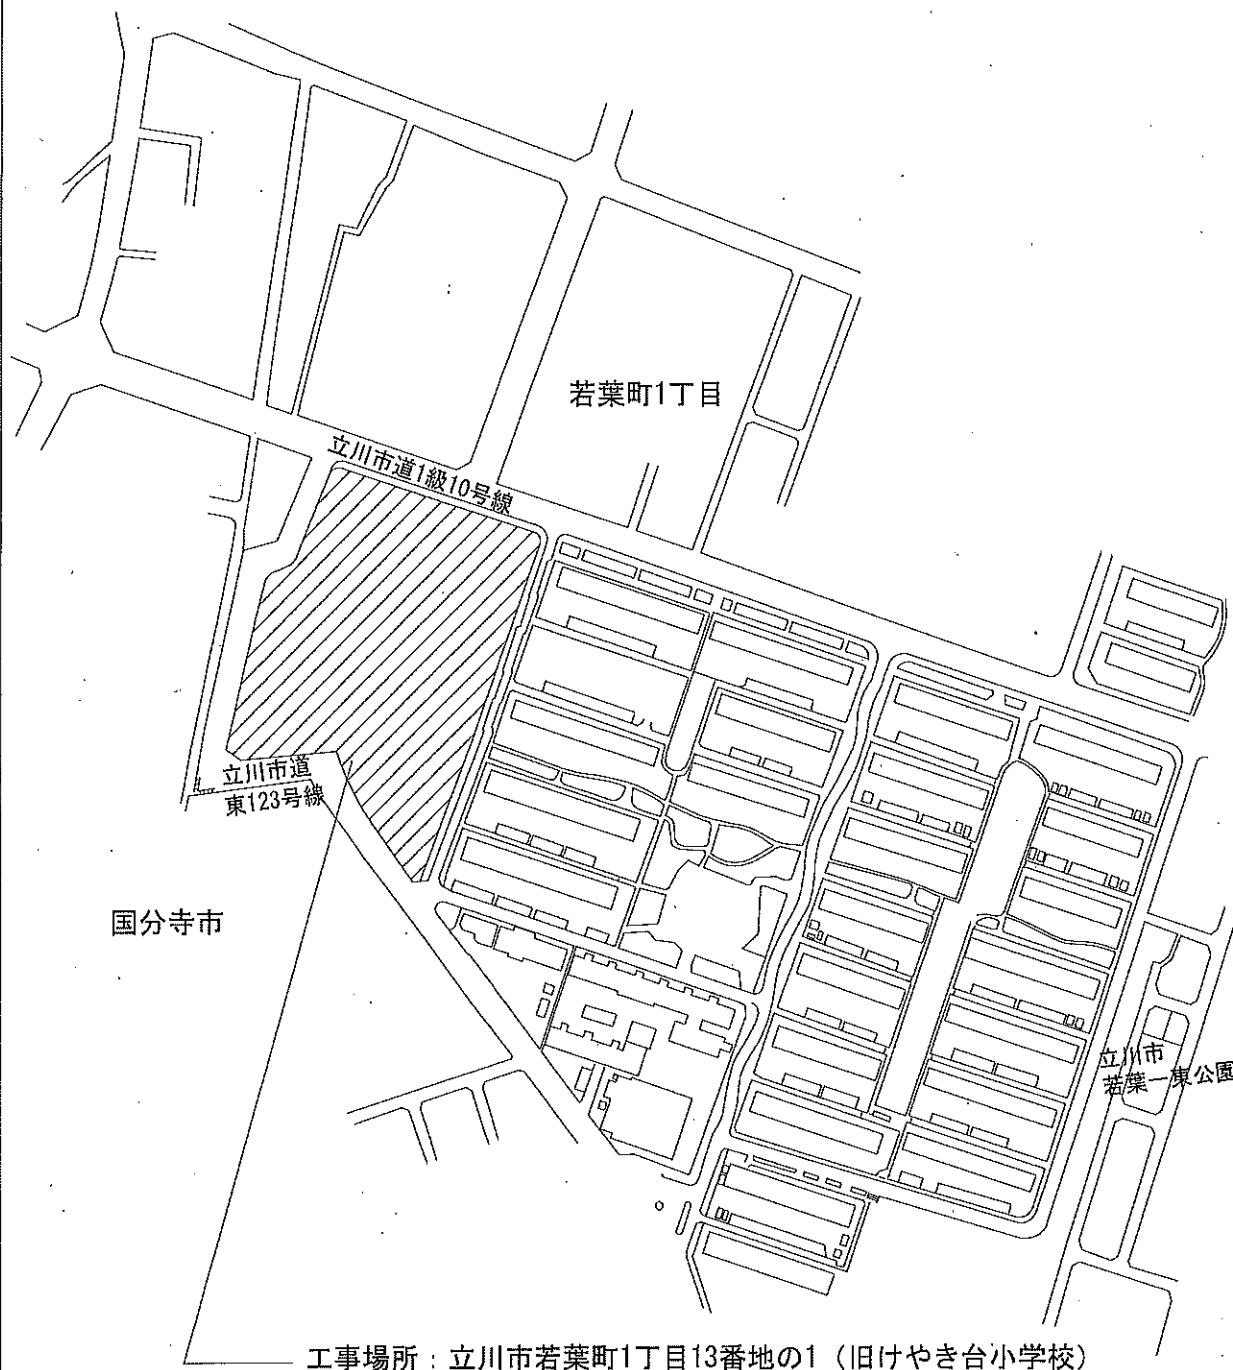

工事場所：立川市若葉町1丁目13番地の1（旧けやき台小学校）

案内図

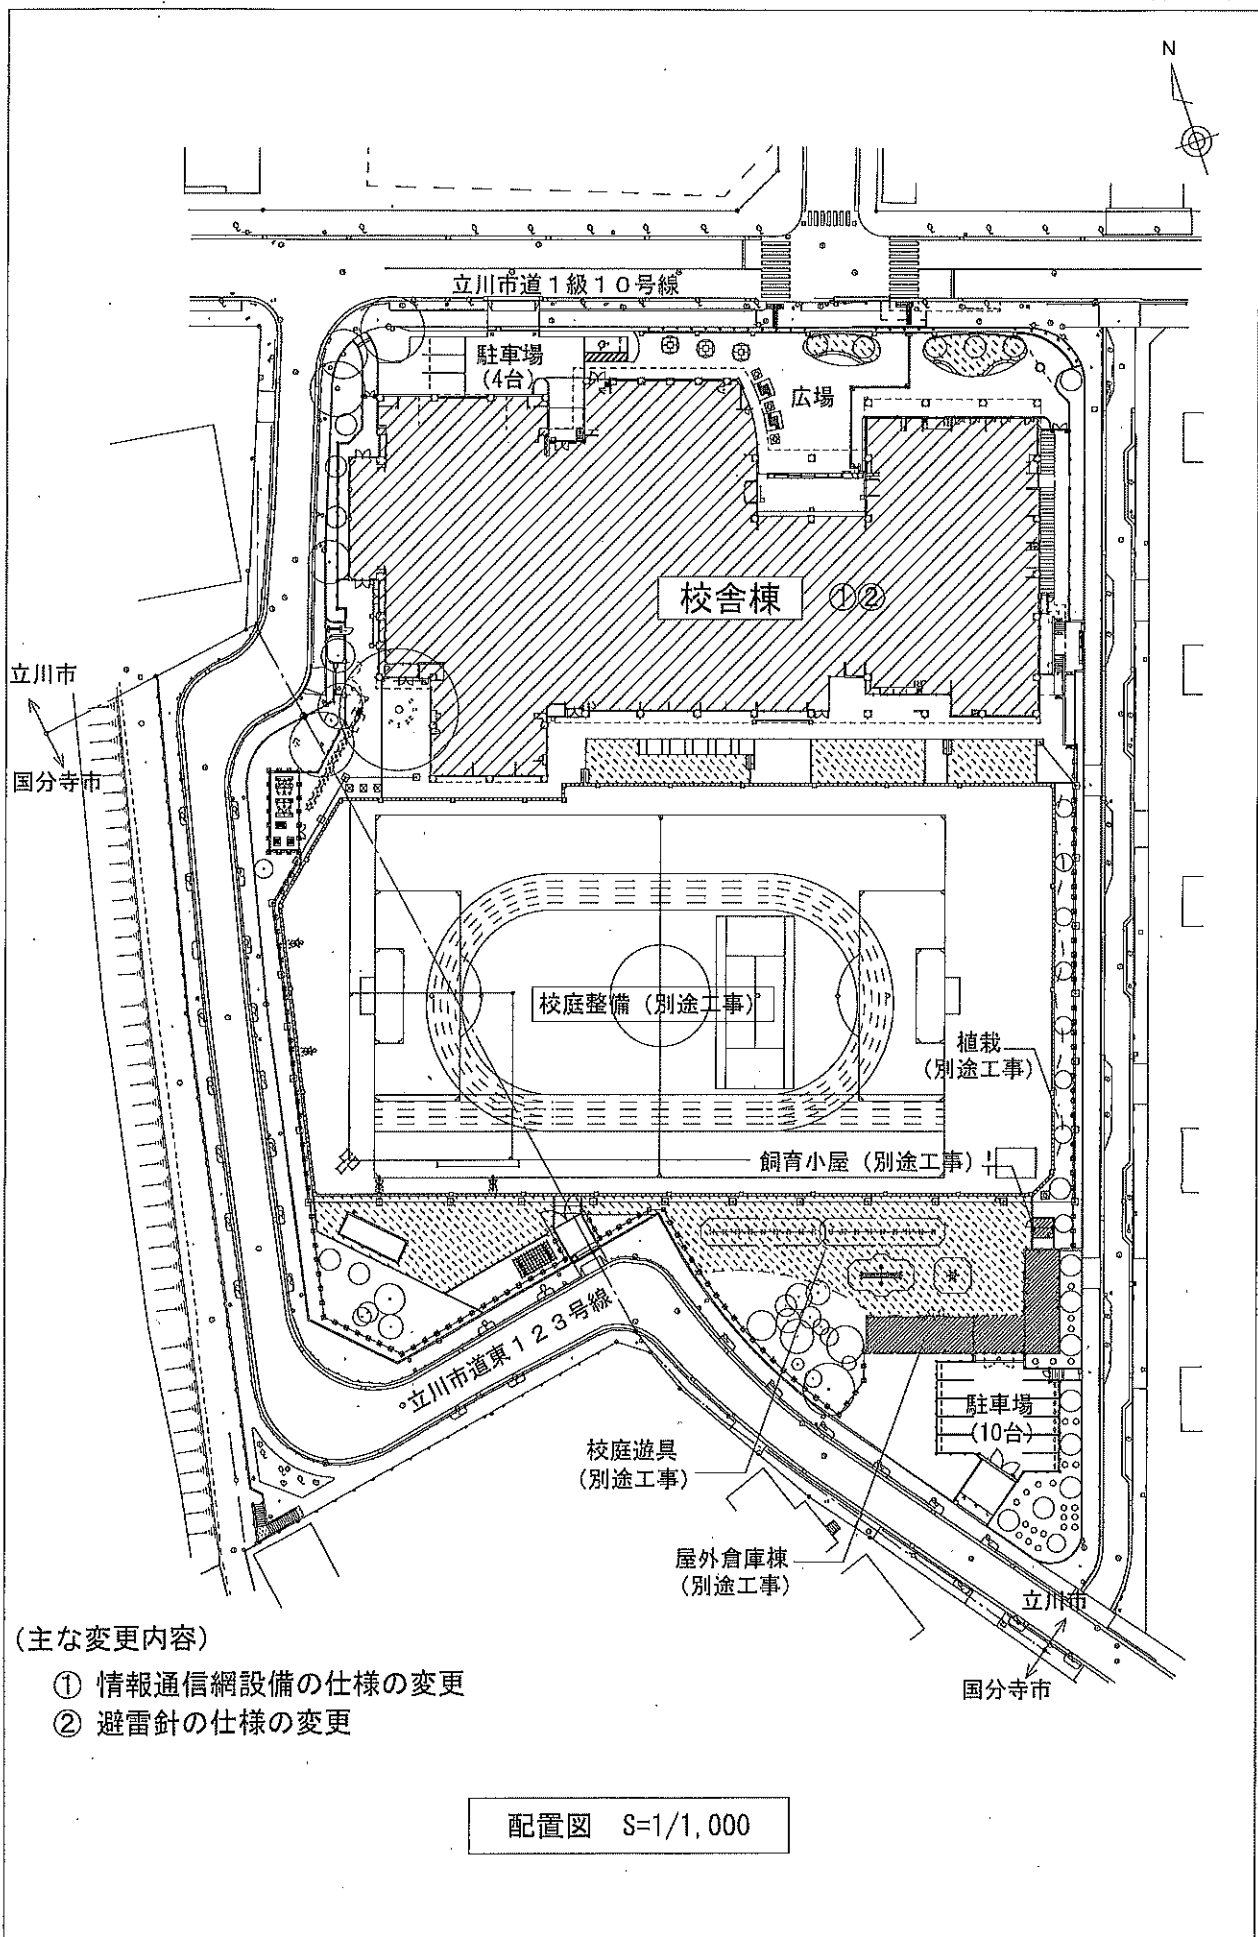

(主な変更内容)

- ① 情報通信網設備の仕様の変更
- ② 避雷針の仕様の変更

配置図 S=1/1,000