

(仮称) 子育て・健康複合施設新築工事 (電気設備) 請負契約

上記の議案を提出する。

令和 5 年 6 月 19 日

提出者 立川市長 清水 庄 平

理由

立川市議会の議決に付すべき契約及び財産の取得又は処分に関する条例 (昭和 38 年立川市条例第 68 号) 第 2 条の規定による。

(仮称)子育て・健康複合施設新築工事(電気設備)請負契約

(仮称)子育て・健康複合施設新築工事(電気設備)を施行するため、次のとおり請負契約を締結する。

記

- 1 契約の名称 (仮称)子育て・健康複合施設新築工事(電気設備)請負契約
- 2 契約の方法 電子による条件付き一般競争入札
- 3 契約の金額 302,500,000円
- 4 契約の相手方

柏市新柏1丁目16番地12

工藤電機工業株式会社

代表取締役 工藤賢作

- 5 工 期 限 令和7年2月28日

- 6 内 容 (1) 施設概要

ア 地方公共団体の支庁及び児童福祉施設等 延床面積  
3,781.87平方メートル、鉄骨造、3階建て

イ ごみ置き場及び園庭倉庫 延床面積 28.5平方メートル、  
鉄筋コンクリート造、1階建て

ウ 駐輪場及び乗降場 延床面積 108.91平方メートル、鉄  
骨造、1階建て

- (2) 主要工種

- ・ 電気設備工事 一式
- ・ その他工事 一式

(参 考)

### 入札経緯結果表

- 1 件 名 (仮称) 子育て・健康複合施設新築工事 (電気設備)
- 2 入 札 令和5年5月24日
- 3 入札経緯結果 (下記のとおり)

(順不同、単位円)


業 者 名	入 札	備 考
工藤電機工業株式会社 東京支店	275,000,000 落 札	消費税及び地方消費税 27,500,000 計 302,500,000
大東電設株式会社 武蔵野営業所	293,454,000	
成電工株式会社	296,800,000	
日東電工株式会社	308,000,000	
東進電気株式会社	318,550,000	
幸信電気株式会社	341,800,000	
株式会社中央アイデン	343,000,000	
株式会社ジェイテック	345,000,000	
株式会社アイテックムラモト 東京支店	345,200,000	
三笠電気株式会社	無効	変動型最低制限価格未満
シンフォニアエンジニアリング株式会社 東京本社	無効	変動型最低制限価格未満
東邦電気工事株式会社	不参加	

#### 備考


- (1) 予 定 価 格 379,764,000円  
(税抜価格 345,240,000円)
- (2) 最低制限価格 変動型最低制限価格を設定する。


- (3) 入札金額は、消費税及び地方消費税を含まないものである。
- (4) 立川市電子入札実施要綱（平成 17 年立川市要綱第 33 号）第 11 条の規定により、落札予定となるべき同価の入札をした者が 2 人以上あるときは、くじ引きにより落札予定者を決定する。

(仮称)子育て・健康複合施設新築工事(電気設備)

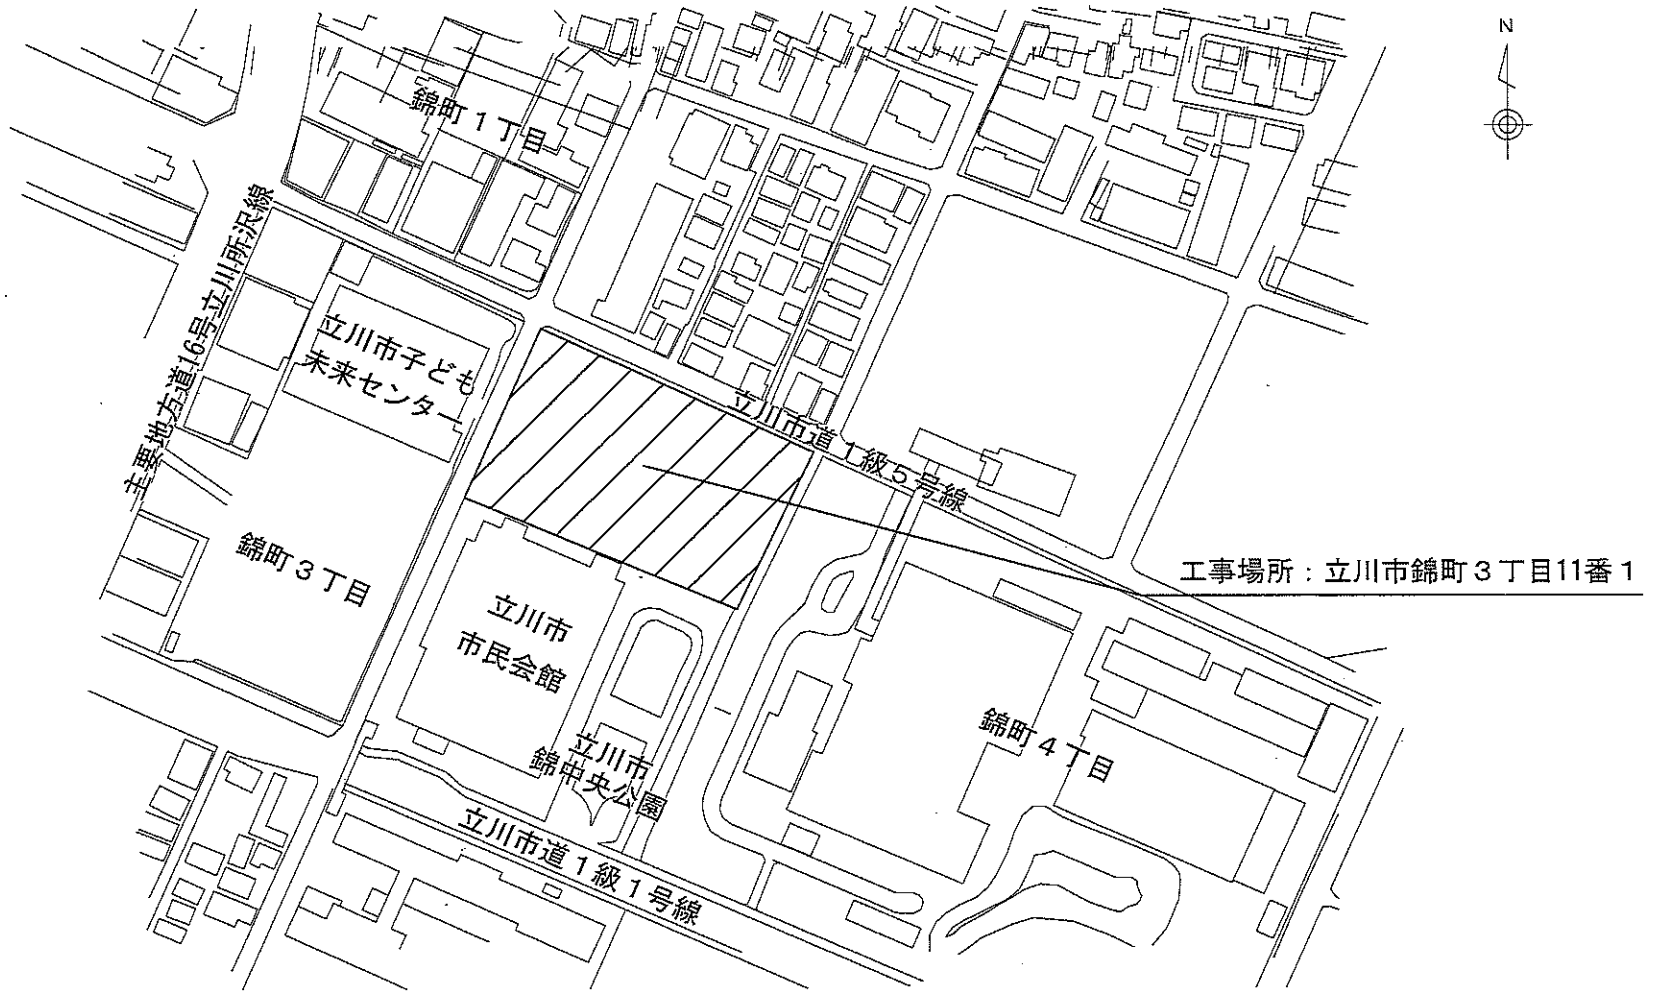


案内図

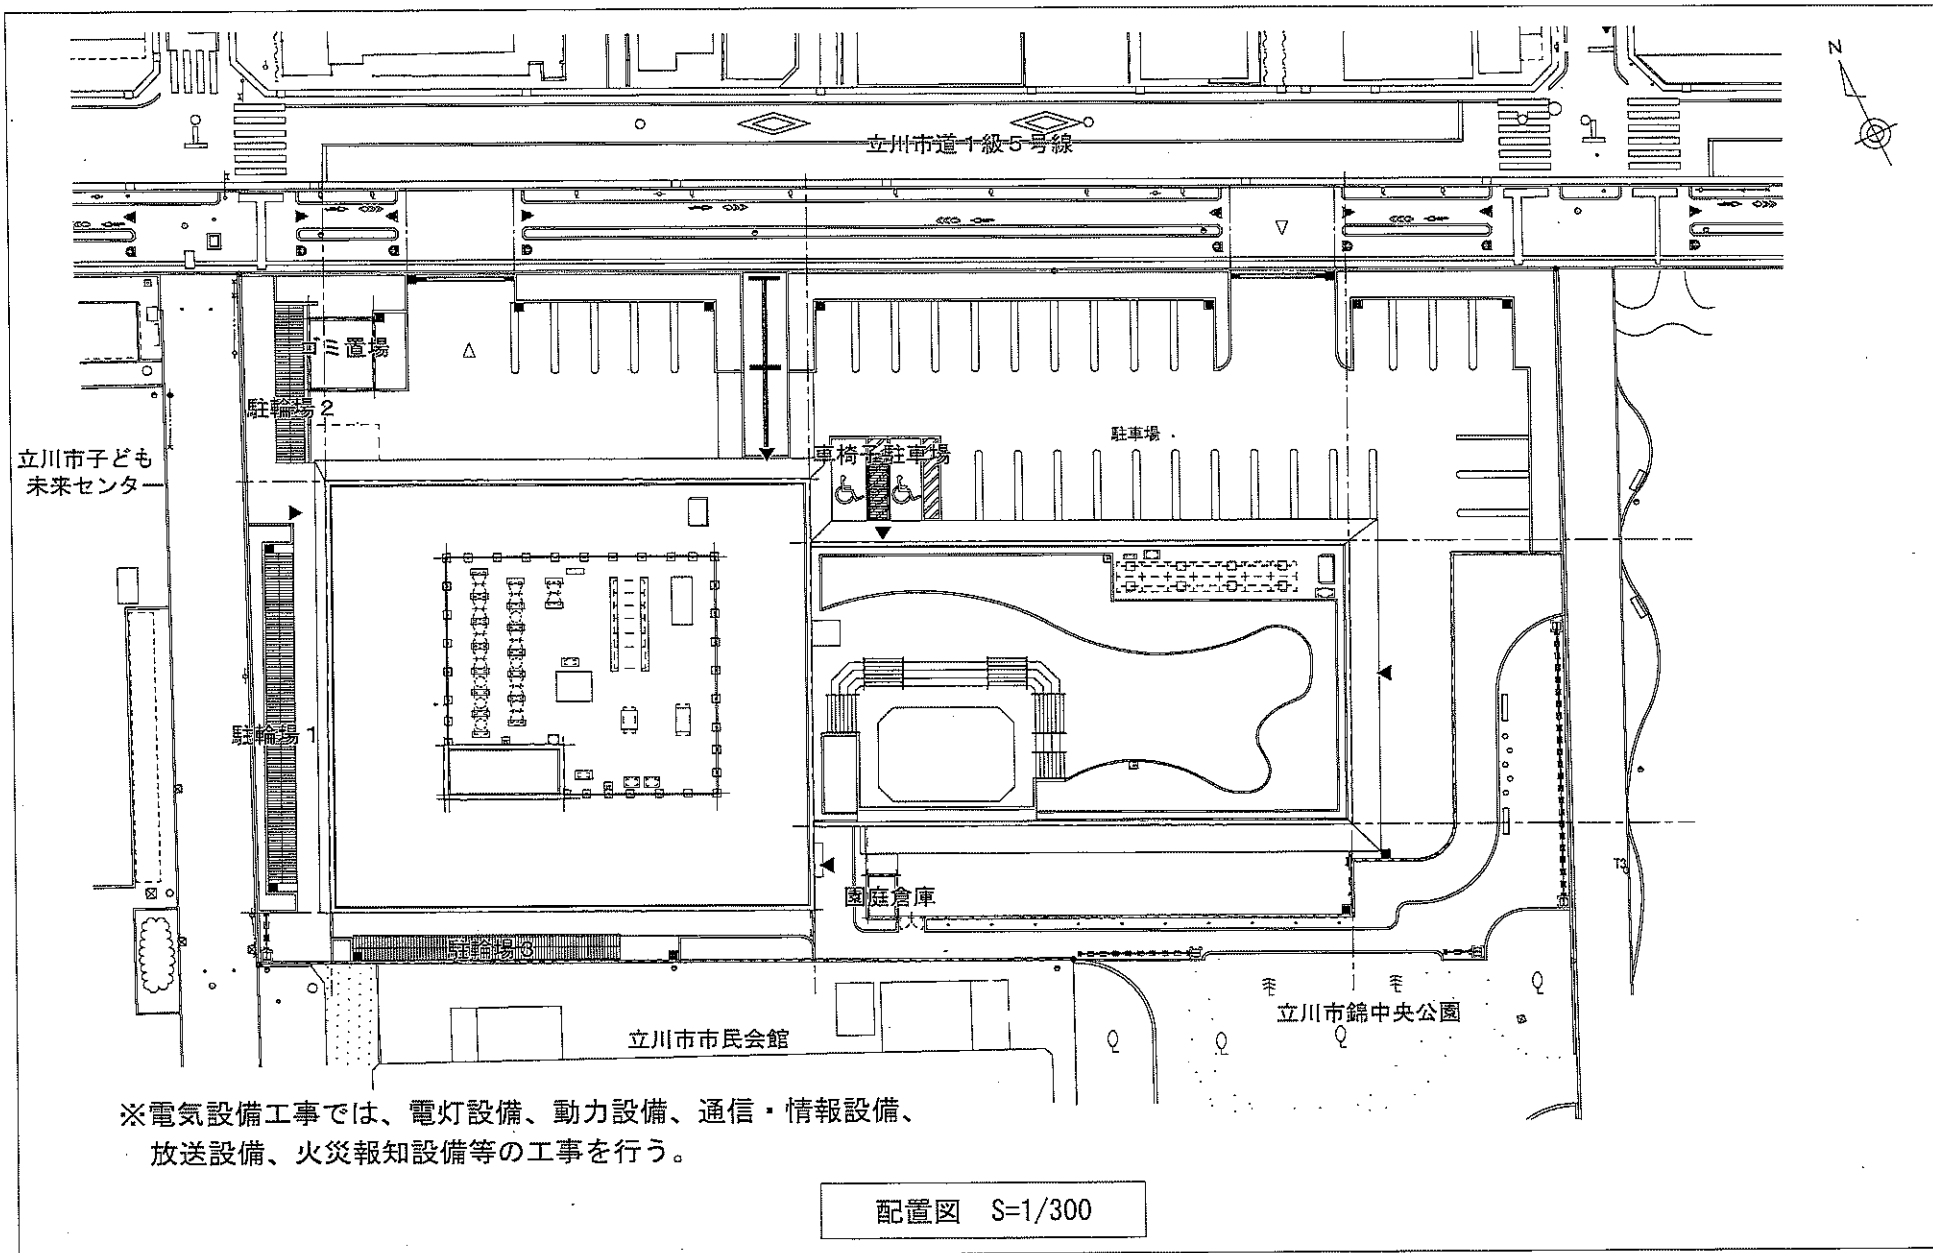

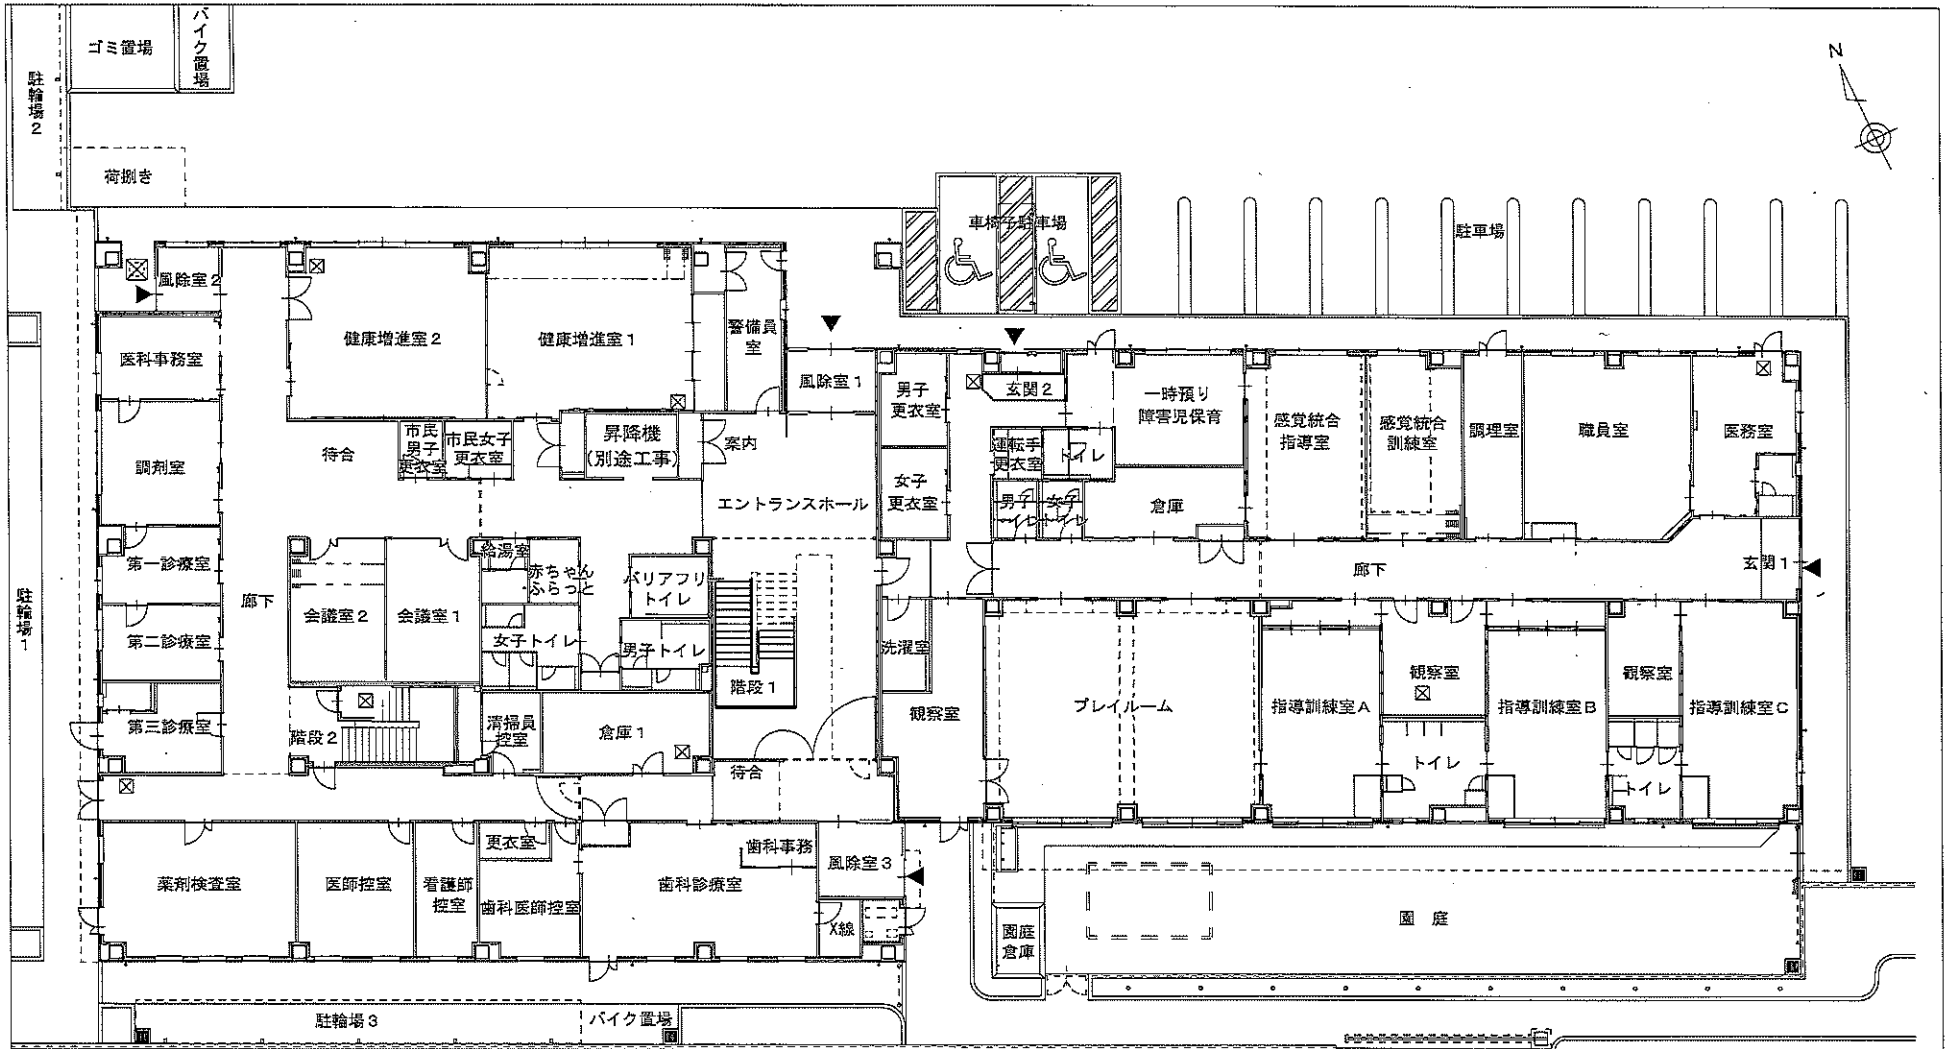

※電気設備工事では、電灯設備、動力設備、通信・情報設備、放送設備、火災報知設備等の工事を行う。



1階平面図 S=1/300

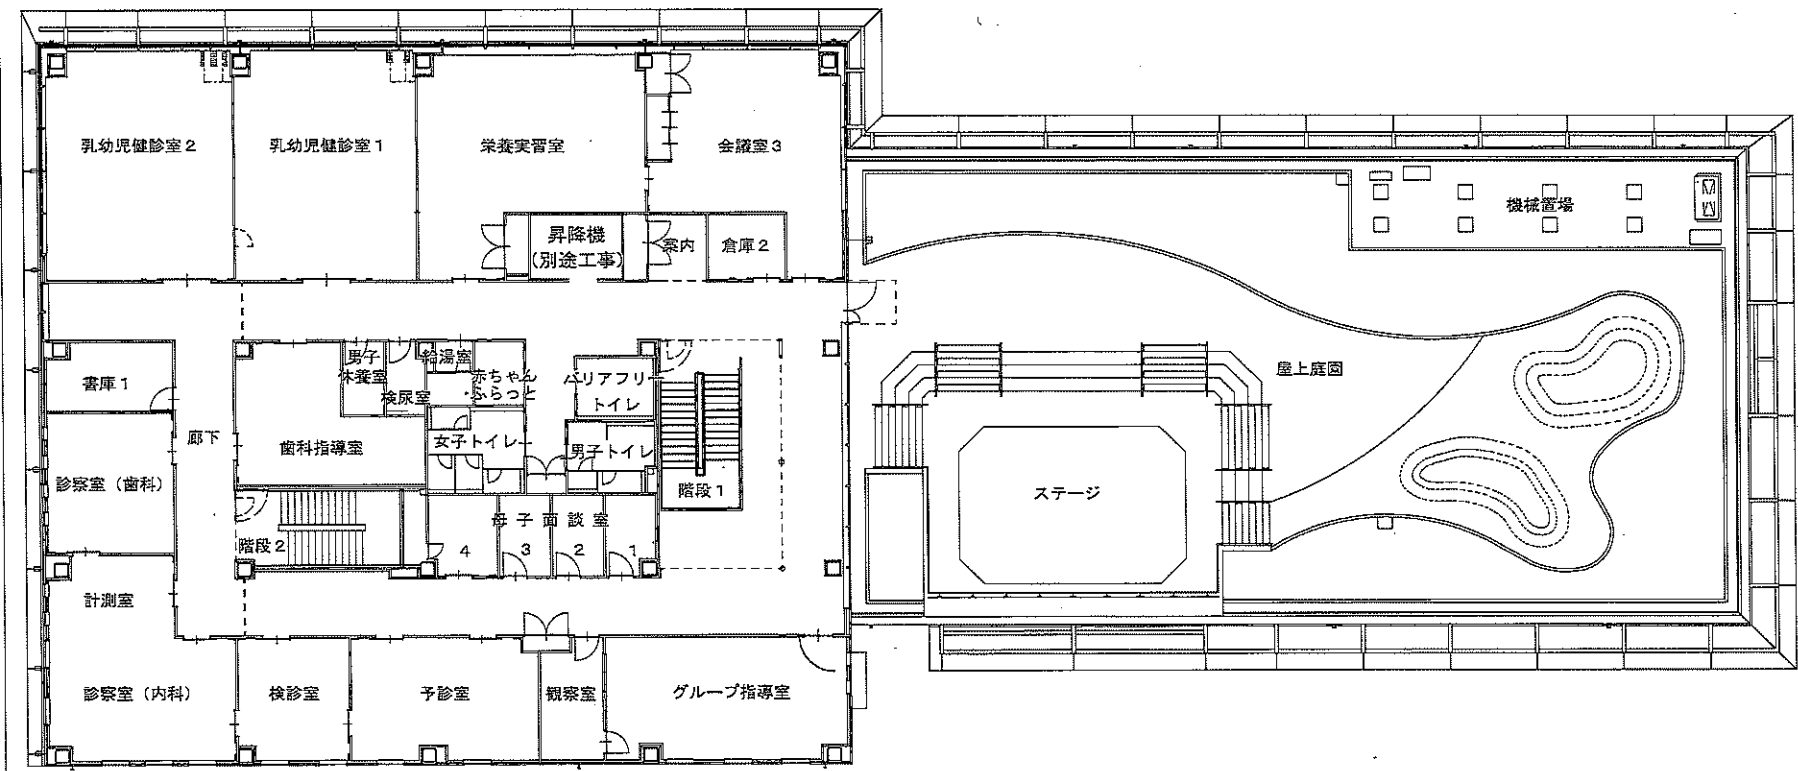

※電気設備工事では、電灯設備、動力設備、通信・情報設備、  
放送設備、火災報知設備等の工事を行う。

2階平面図 S=1/300



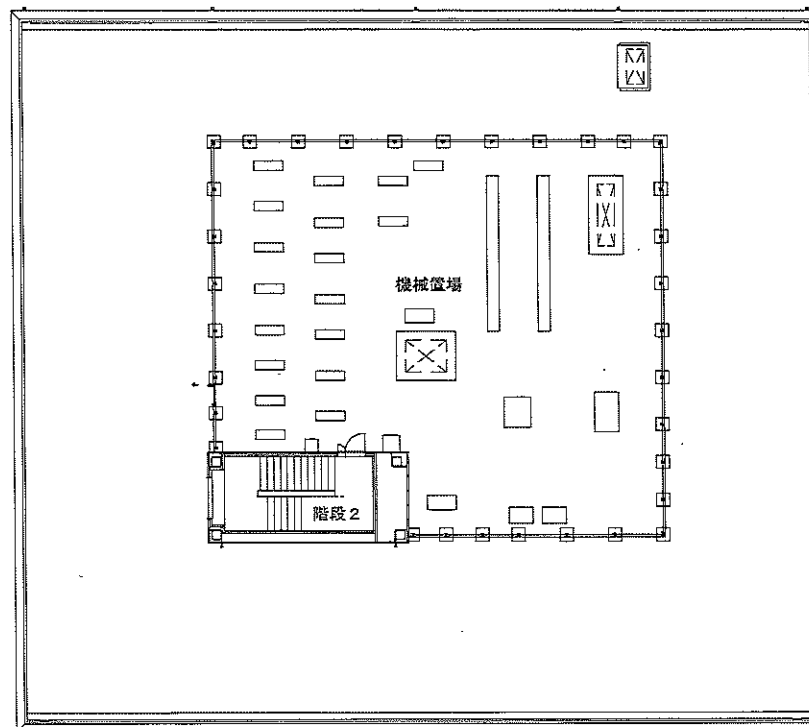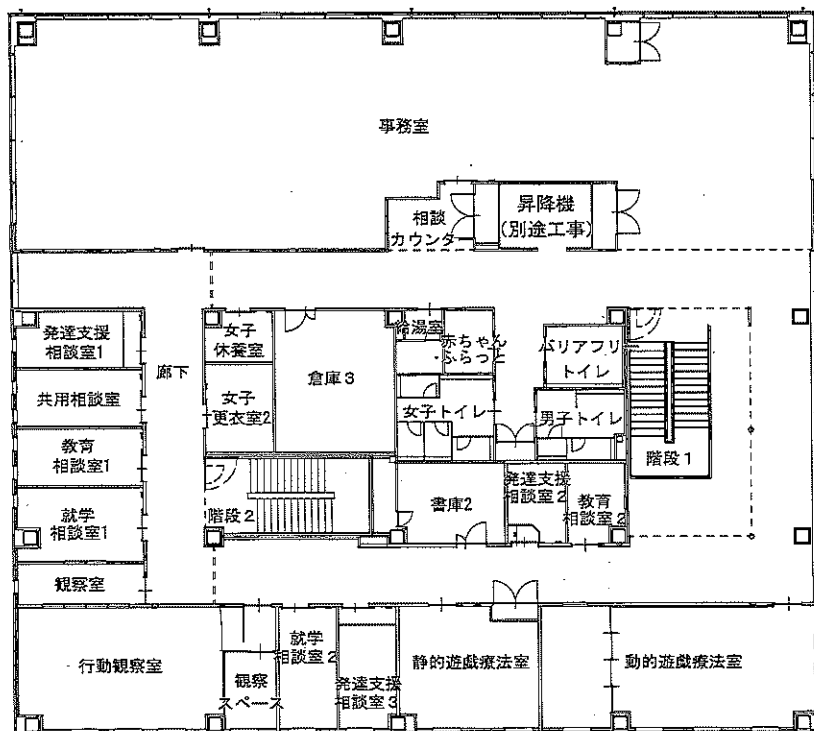

※電気設備工事では、電灯設備、動力設備、通信・情報設備、  
放送設備、火災報知設備等の工事を行う。

3・R階平面図 S=1/300

