

(仮称) 子育て・健康複合施設新築工事 (機械設備) 請負契約

上記の議案を提出する。

令和 5 年 6 月 19 日

提出者 立川市長 清水 庄 平

理由

立川市議会の議決に付すべき契約及び財産の取得又は処分に関する条例 (昭和 38 年立川市条例第 68 号) 第 2 条の規定による。

(仮称)子育て・健康複合施設新築工事(機械設備)請負契約

(仮称)子育て・健康複合施設新築工事(機械設備)を施行するため、次のとおり請負契約を締結する。

記

- 1 契約の名称 (仮称)子育て・健康複合施設新築工事(機械設備)請負契約
- 2 契約の方法 電子による条件付き一般競争入札
- 3 契約の金額 311,300,000円
- 4 契約の相手方

東京都板橋区徳丸6丁目13番12号

栄幸建設工業株式会社

代表取締役 柿内 栄 蔵

- 5 工 期 限 令和7年2月28日

- 6 内 容 (1) 施設概要

ア 地方公共団体の支庁及び児童福祉施設等 延床面積

3,781.87平方メートル、鉄骨造、3階建て

イ ごみ置き場及び園庭倉庫 延床面積 28.5平方メートル、

鉄筋コンクリート造、1階建て

ウ 駐輪場及び乗降場 延床面積 108.91平方メートル、鉄

骨造、1階建て

- (2) 主要工種

・ 機械設備工事 一式

・ その他工事 一式

(参 考)

入札経緯結果表

- 1 件 名 (仮称) 子育て・健康複合施設新築工事 (機械設備)
- 2 入 札 令和5年5月24日
- 3 入札経緯結果 (下記のとおり)

(順不同、単位円)


業 者 名	入 札	備 考
栄幸建設工業株式会社	283,000,000 落 札	消費税及び地方消費税 28,300,000 計 311,300,000
株式会社開成	283,850,000	
株式会社柿本商会 東京支店	294,600,000	
株式会社丹野設備工業所 東京支店	321,000,000	
高橋設備工業株式会社	330,000,000	
日本装芸株式会社 西東京支店	330,000,000	
株式会社金子設備工業	辞退	
株式会社渡辺工業所	辞退	
有限会社原島管工	辞退	
玉川水道工業株式会社	辞退	
八重洲工業株式会社	辞退	
株式会社ミタックス	辞退	
ムサシノアロー株式会社	辞退	
株式会社奥山設備	無効	予定価格超過
株式会社西川工業所	無効	予定価格超過
株式会社林部商会	不参加	

備考


- (1) 予定価格 372,482,000円
(税抜価格 338,620,000円)
- (2) 最低制限価格 変動型最低制限価格を設定する。
- (3) 入札金額は、消費税及び地方消費税を含まないものである。
- (4) 立川市電子入札実施要綱（平成17年立川市要綱第33号）第11条の規定により、落札予定となるべき同価の入札をした者が2人以上あるときは、くじ引きにより落札予定者を決定する。


(参考)

(仮称) 子育て・健康複合施設新築工事 (機械設備)

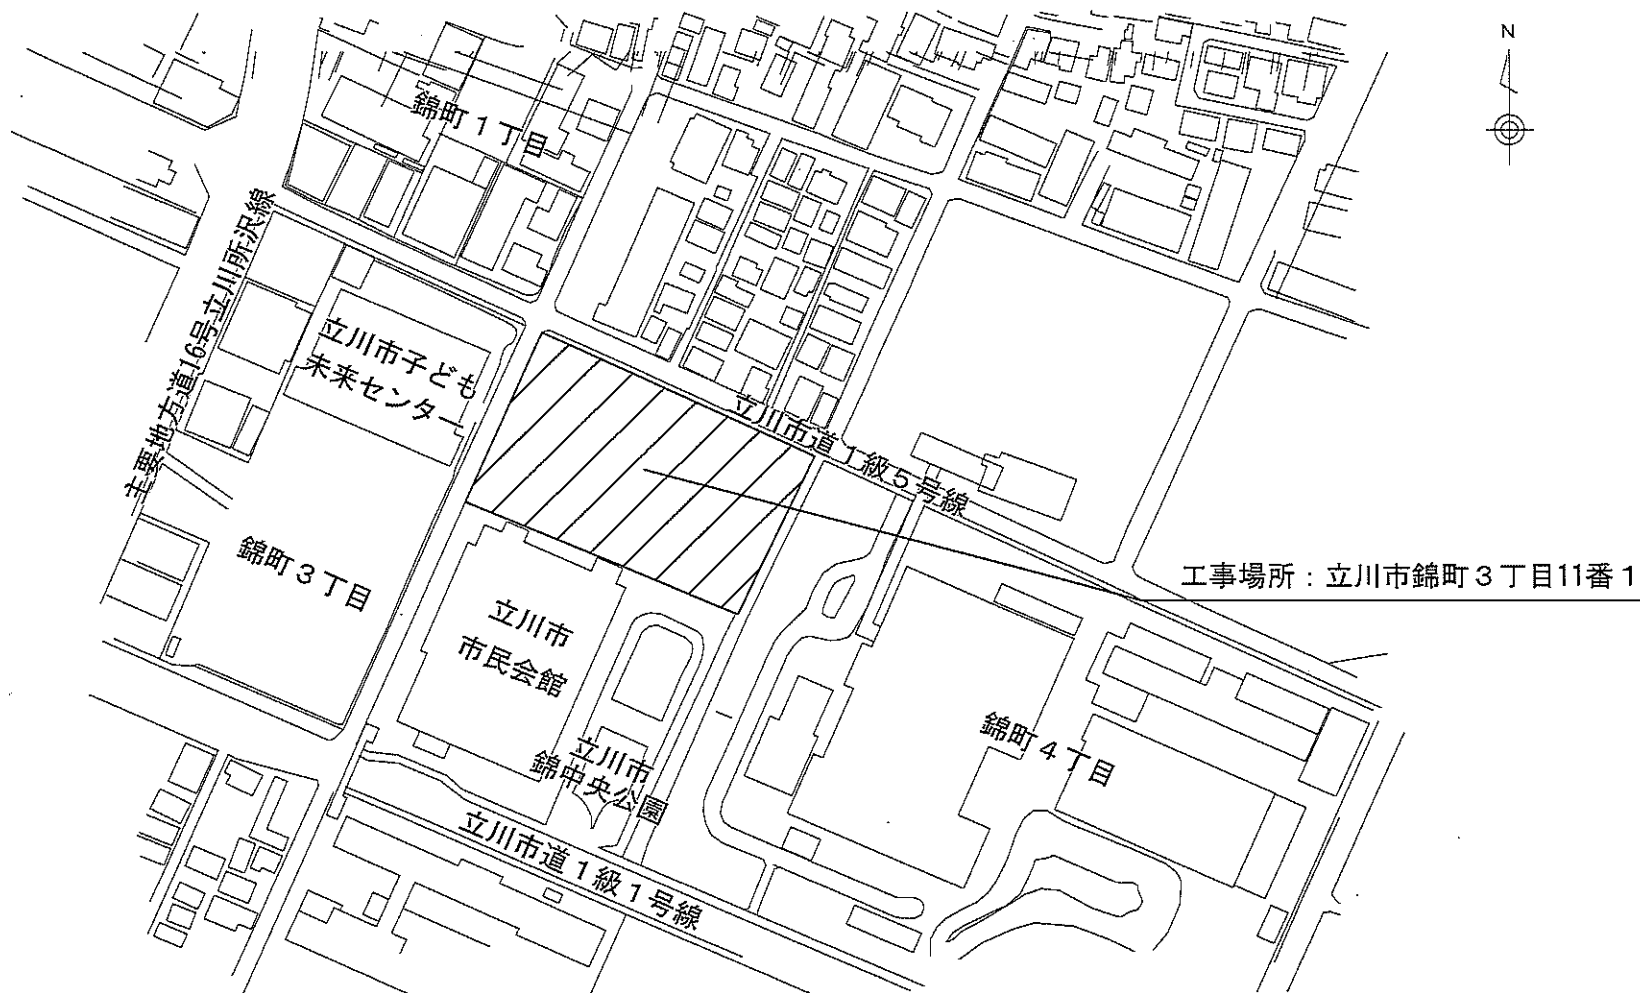



案内図

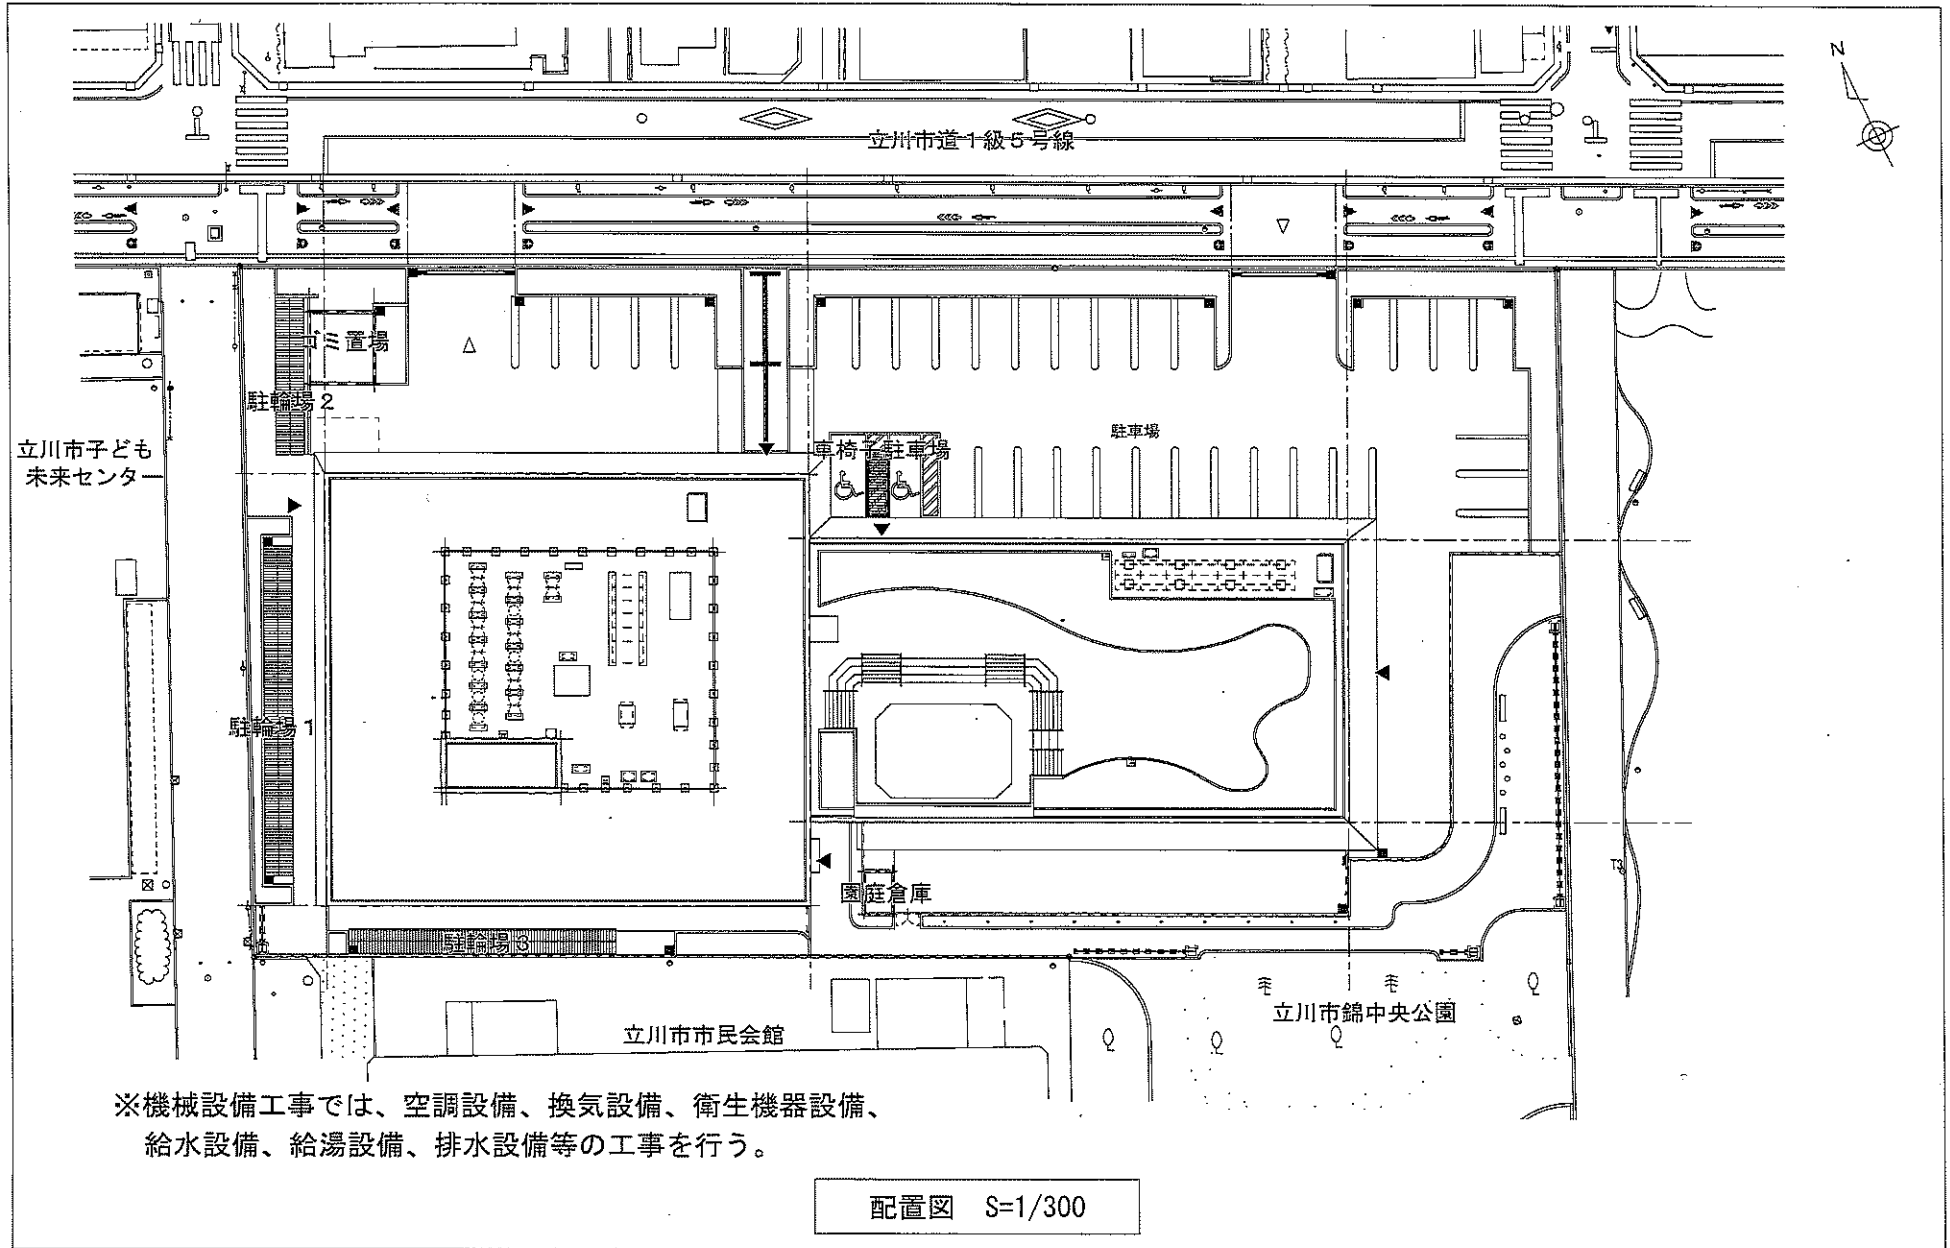

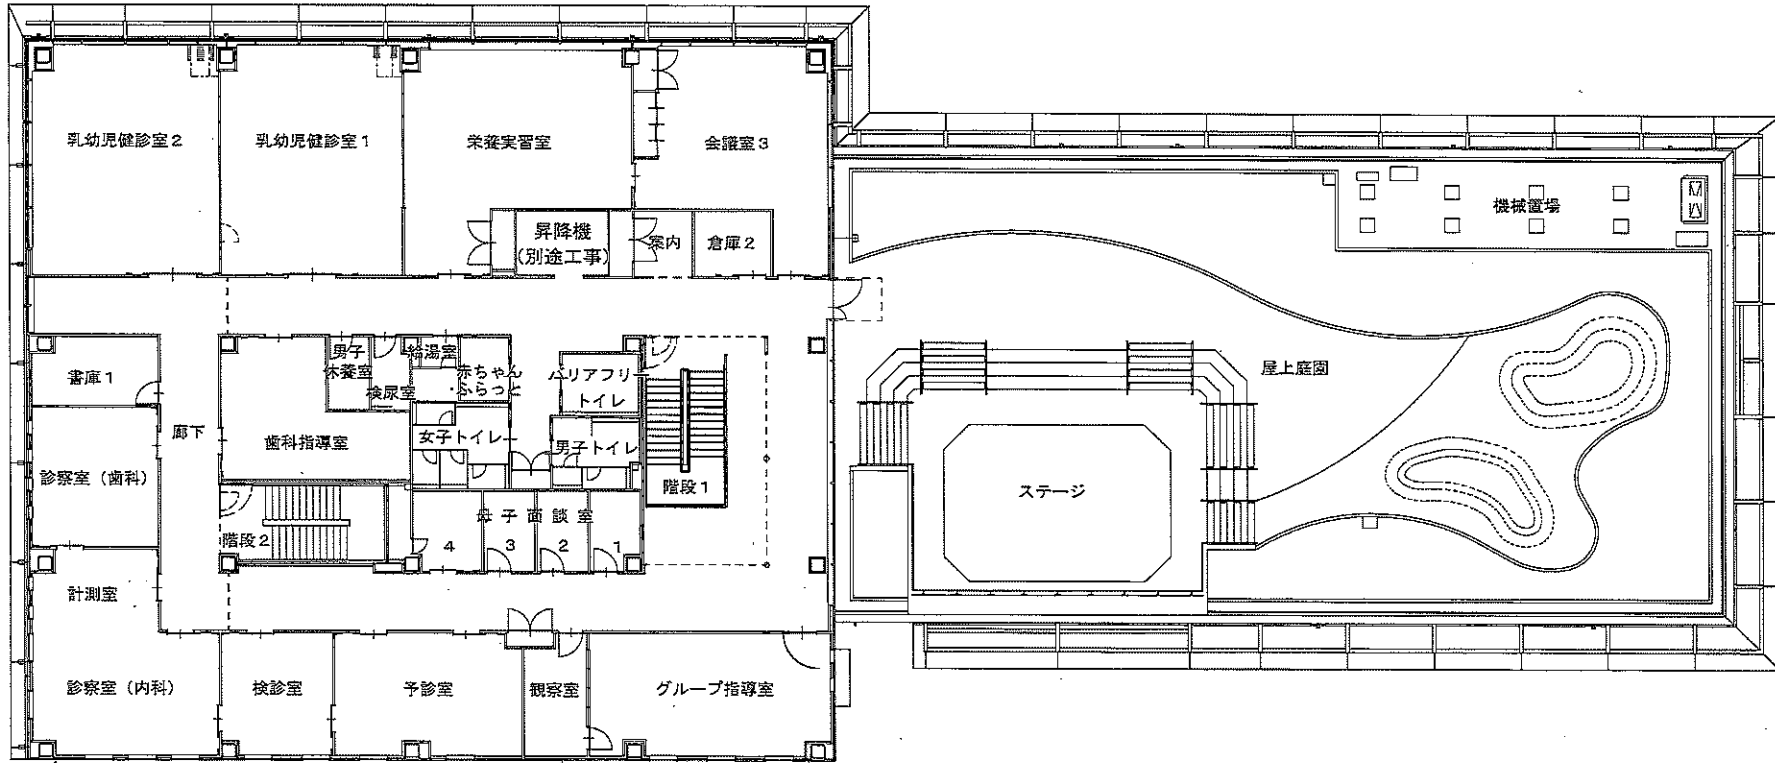

※機械設備工事では、空調設備、換気設備、衛生機器設備、
給水設備、給湯設備、排水設備等の工事を行う。

2階平面図 S=1/300

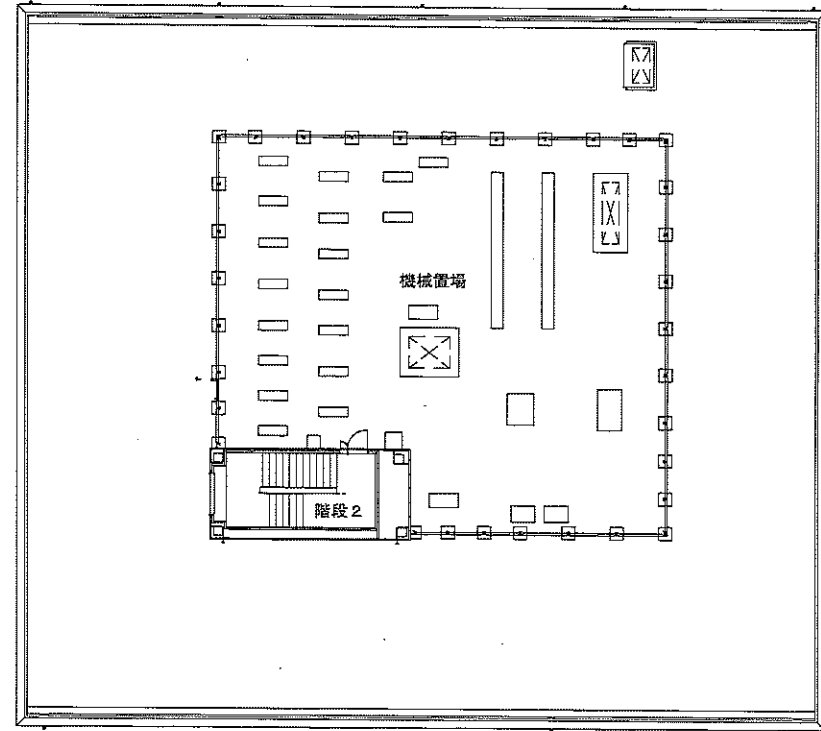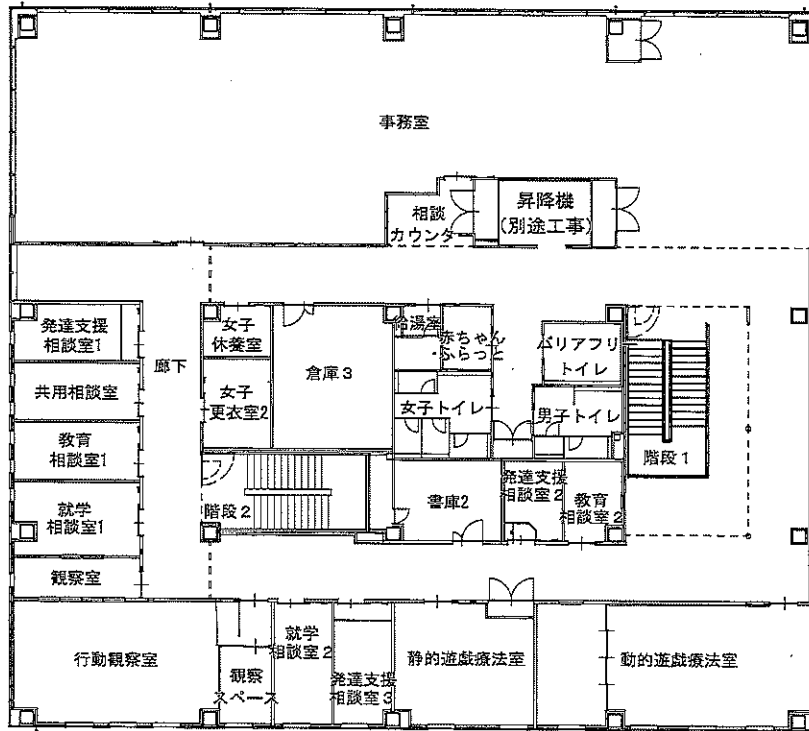

※機械設備工事では、空調設備、換気設備、衛生機器設備、給水設備、給湯設備、排水設備等の工事を行う。

3・R階平面図 S=1/300