

(仮称) 立川市砂川学習館・地域コミュニティ機能複合施設建替え工事  
(電気設備) 請負契約

上記の議案を提出する。

令和 5 年 10 月 24 日

提出者 立川市長 酒 井 大 史

理由

立川市議会の議決に付すべき契約及び財産の取得又は処分に関する条例（昭和 38 年立川市条例第 68 号）第 2 条の規定による。

(仮称) 立川市砂川学習館・地域コミュニティ機能複合施設建替え工事  
(電気設備) 請負契約

(仮称) 立川市砂川学習館・地域コミュニティ機能複合施設建替え工事 (電気設備) を施行するため、次のとおり請負契約を締結する。

記

- 1 契約の名称 (仮称) 立川市砂川学習館・地域コミュニティ機能複合施設建替え工事 (電気設備) 請負契約
- 2 契約の方法 電子による条件付き一般競争入札
- 3 契約の金額 141,680,000円
- 4 契約の相手方

立川市曙町3丁目41番10号

株式会社ジェイテック

代表取締役 安部敏行

5 工 期 限 令和7年2月17日

6 内 容 (1) 新築施設概要

ア 学習館等複合施設 延床面積 1,127.29 平方メートル、  
鉄骨造、2階建て

イ 駐車場 延床面積 12.30 平方メートル、鉄骨造、1階建て

(2) 主要工種

ア 電気設備工事 一式  
イ その他工事 一式

(参考)

入札経緯結果表

- 1 件名 (仮称) 立川市砂川学習館・地域コミュニティ機能複合施設建替え工事 (電気設備)
- 2 入札 令和5年9月13日
- 3 入札経緯結果 (下記のとおり)

(順不同、単位円)

業者名	入札	備考
株式会社ジェイテック	128,800,000 落札	消費税及び地方消費税 計 141,680,000
三笠電気株式会社	137,500,000	
大栄電気株式会社	165,000,000	
株式会社愛工大興 東京本社	166,000,000	
成瀬電気工事株式会社 東京支店	187,000,000	

備考

- (1) 予定価格 206,426,000円  
(税抜価格 187,660,000円)
- (2) 最低制限価格 変動型最低制限価格を設定する。
- (3) 入札金額は、消費税及び地方消費税を含まないものである。
- (4) 立川市電子入札実施要綱 (平成17年立川市要綱第33号) 第11条の規定により、落札予定となるべき同価の入札をした者が2人以上あるときは、くじ引きにより落札予定者を決定する。

(参考)


(仮称) 立川市砂川学習館・地域コミュニティ機能複合施設建替え工事 (電気設備)



案内図



(参考)

5

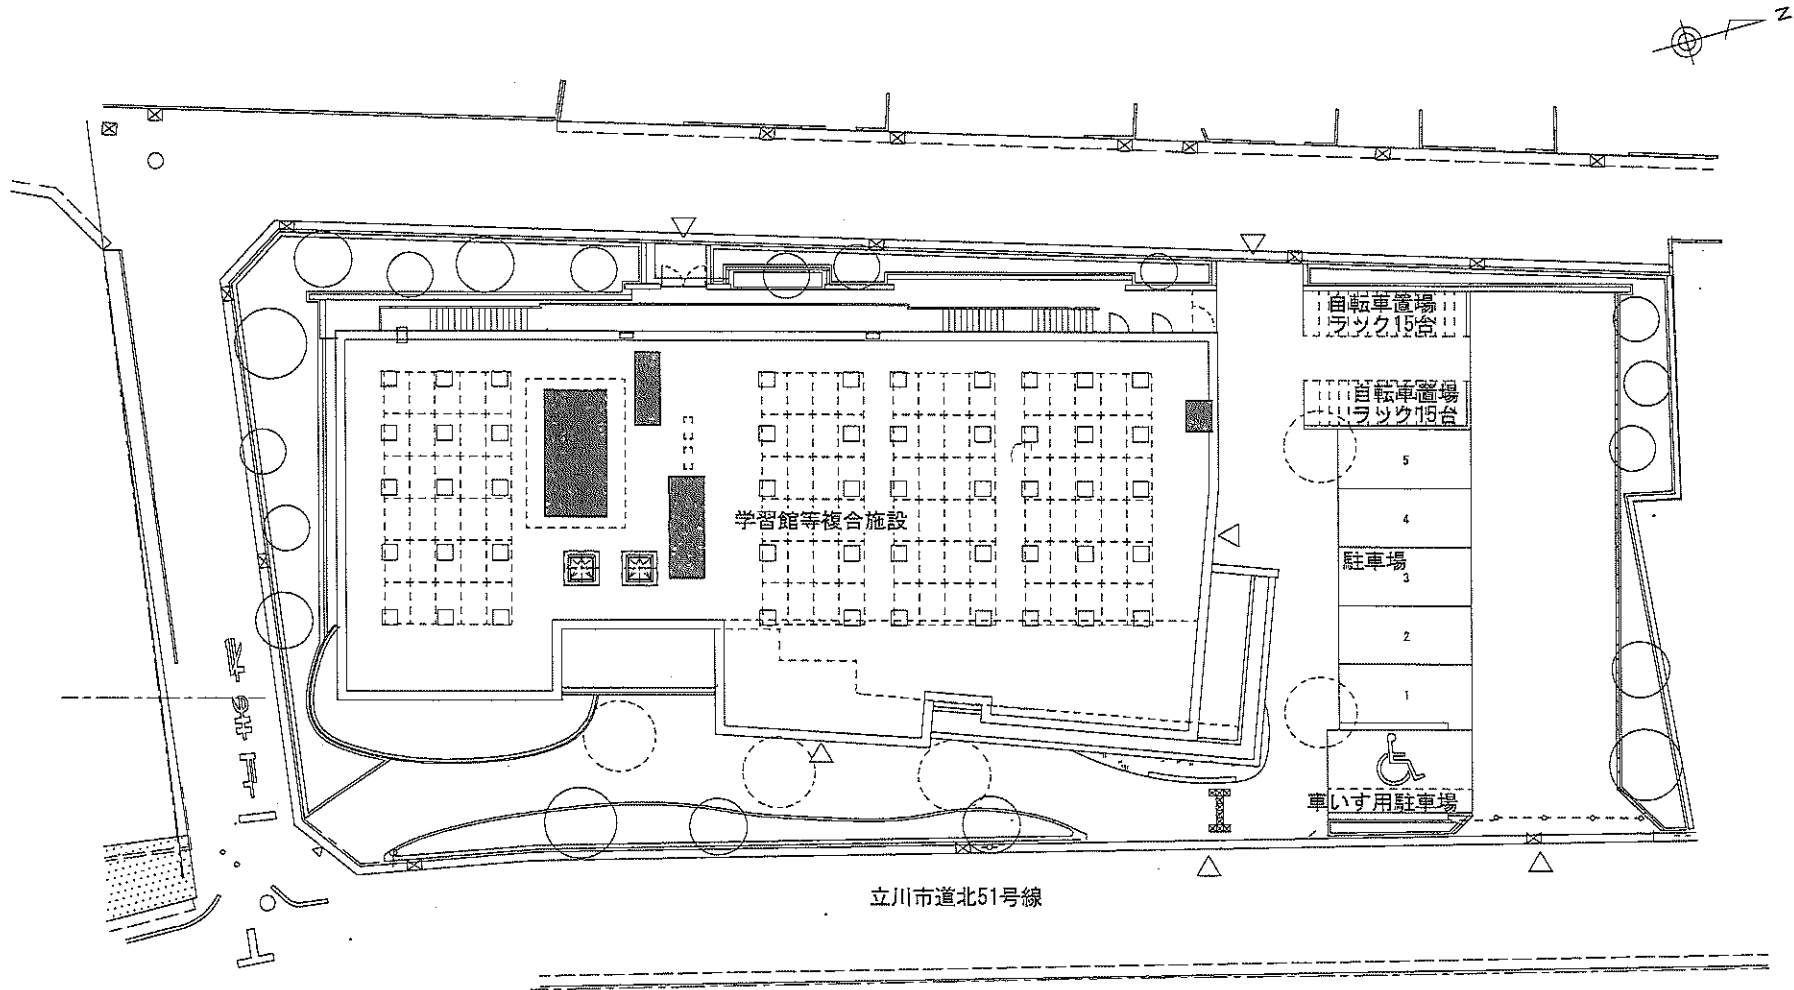

※電気設備工事では、電灯設備、動力設備、通信・情報設備、  
放送設備、火災報知設備等の工事を行う。


配置図 S=1/300

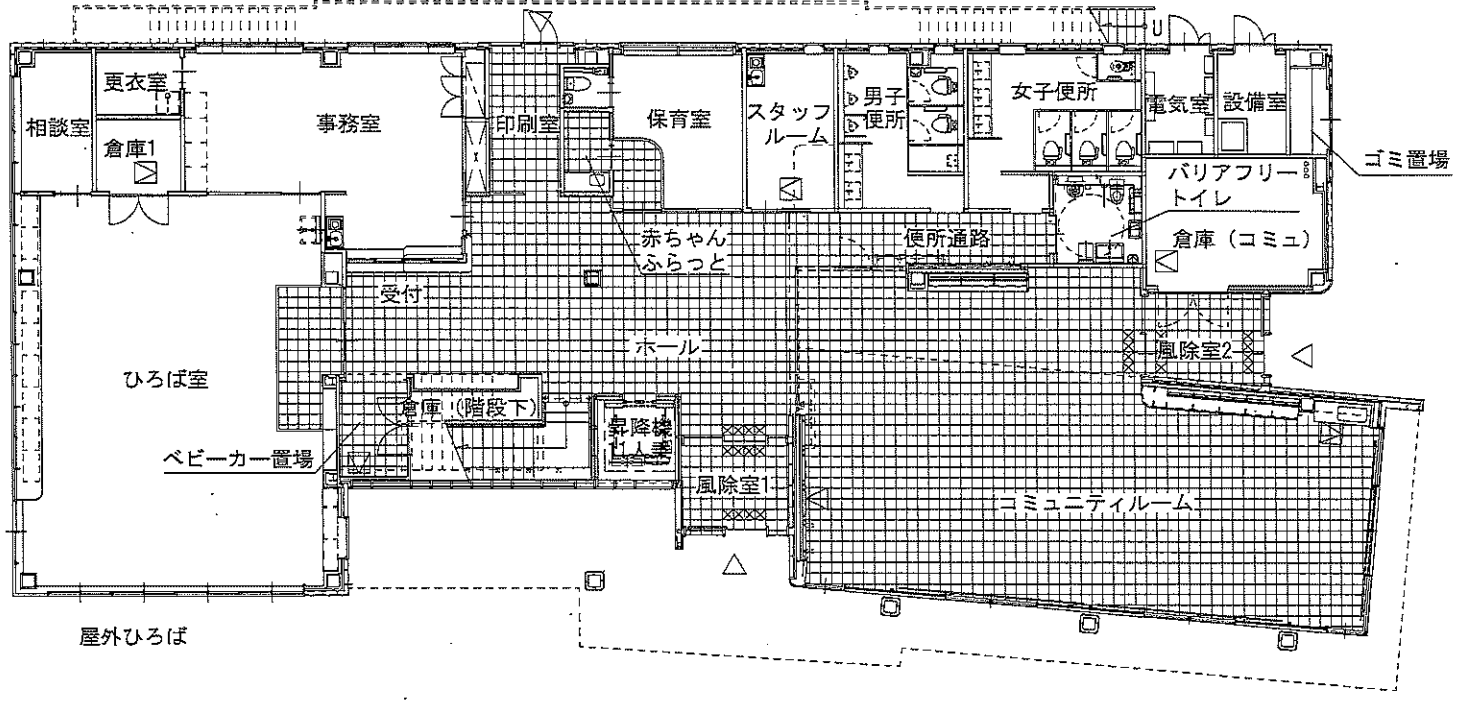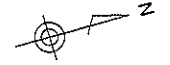

※電気設備工事では、電灯設備、動力設備、通信・情報設備、  
放送設備、火災報知設備等の工事を行う。


1階平面図 S=1/200

(参考)

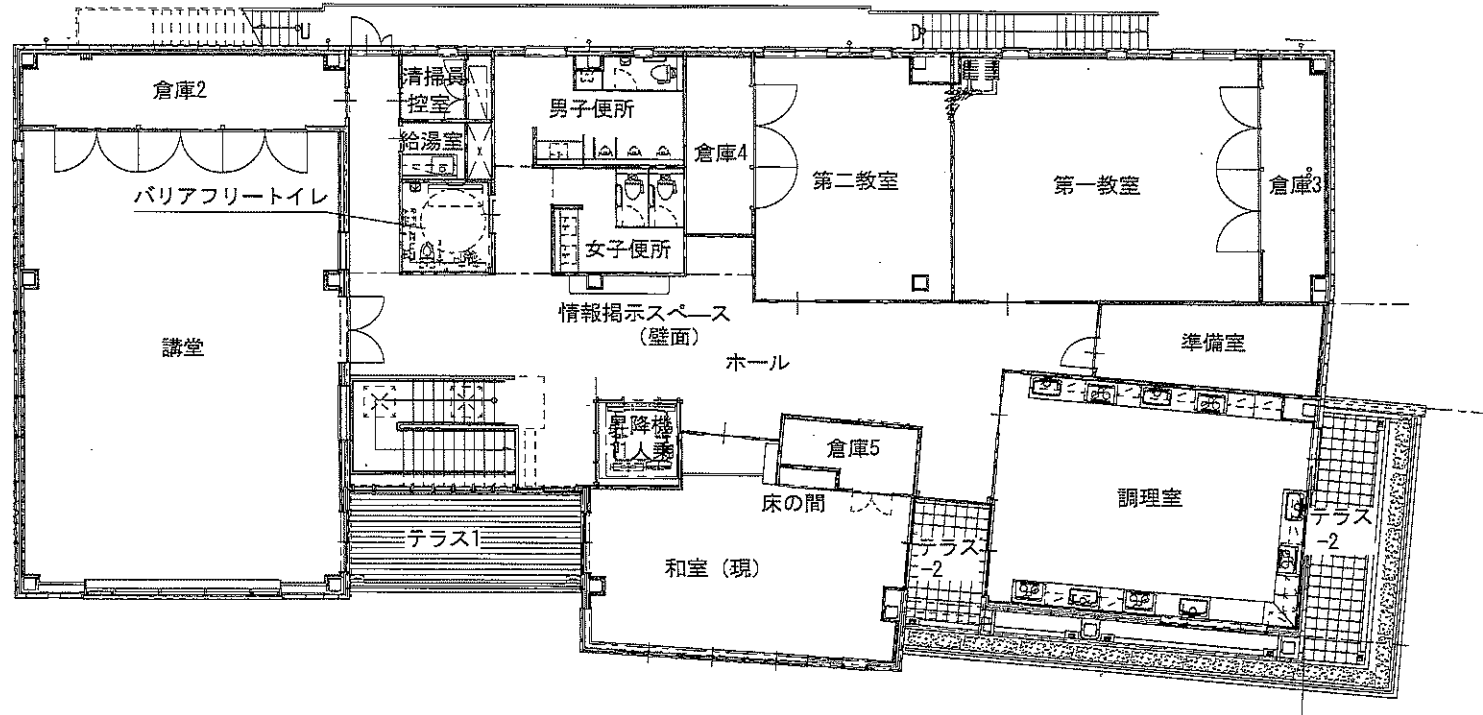

※電気設備工事では、電灯設備、動力設備、通信・情報設備、  
放送設備、火災報知設備等の工事を行う。

2階平面図 S=1/200

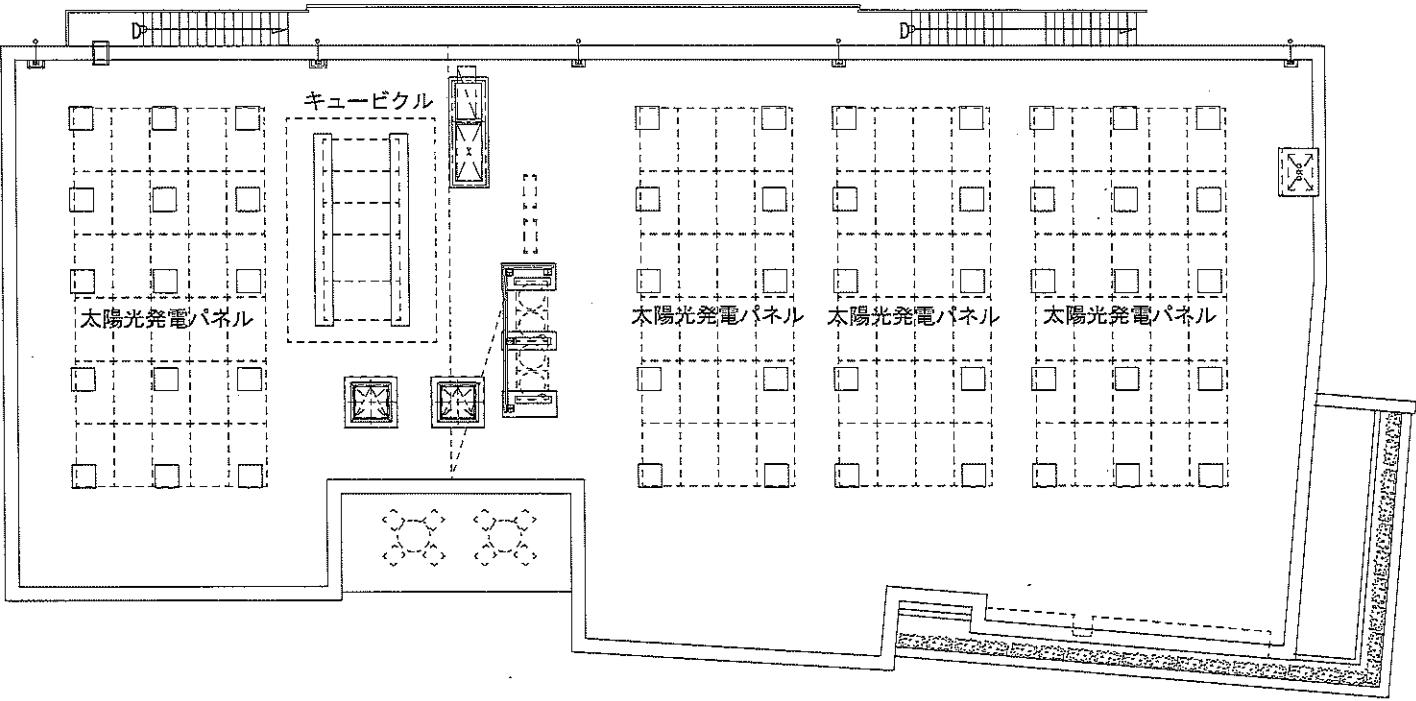

※電気設備工事では、電灯設備、動力設備、通信・情報設備、放送設備、火災報知設備等の工事を行う。

R階平面図 S=1/200