

立川市立立川第七中学校新体育館建設工事（建築）請負契約

上記の議案を提出する。

令和 5 年 10 月 24 日

提出者 立川市長 酒 井 大 史

理由

立川市議会の議決に付すべき契約及び財産の取得又は処分に関する条例（昭和 38 年立川市条例第 68 号）第 2 条の規定による。

立川市立立川第七中学校新体育館建設工事（建築）請負契約

立川市立立川第七中学校新体育館建設工事（建築）を施行するため、次のとおり請負契約を締結する。

記

- 1 契約の名称 立川市立立川第七中学校新体育館建設工事（建築）請負契約
- 2 契約の方法 電子による条件付き一般競争入札
- 3 契約の金額 9 1 7, 2 9 0, 0 0 0 円
- 4 契約の相手方

立川市富士見町2丁目11番16号

株式会社長井工務店

代表取締役 長 井 守

5 工 期 限 令和6年9月17日

6 内 容 (1) 施設概要

ア 体育館 延床面積 2,170.59 平方メートル、鉄筋コンクリート造一部鉄骨造、2階建て

イ 駐輪場 延床面積 29.6 平方メートル、アルミニウム合金造、1階建て

ウ 体育倉庫 延床面積 5.79 平方メートル、溶融亜鉛メッキ鋼板造、1階建て

(2) 主要工種

ア 建築工事 一式  
イ 解体工事 一式  
ウ その他工事 一式

(参考)

入札経緯結果表

- 1 件名 立川市立立川第七中学校新体育館建設工事 (建築)
- 2 入札 令和5年10月11日
- 3 入札経緯結果 (下記のとおり)


(順不同、単位円)


業者名	入札	備考
株式会社長井工務店	833,900,000 落札	消費税及地方消費税 計 83,390,000 917,290,000
立花建設株式会社 多摩支店	854,439,490	
株式会社片山組	辞退	
株式会社ビッググループ	辞退	
菊池建設株式会社	辞退	
中村建設株式会社	辞退	

備考


- (1) 予定価格 989,494,000円  
(税抜価格 899,540,000円)
- (2) 最低制限価格 変動型最低制限価格を設定する。
- (3) 入札金額は、消費税及び地方消費税を含まないものである。
- (4) 立川市電子入札実施要綱 (平成17年立川市要綱第33号) 第11条の規定により、落札予定となるべき同価の入札をした者が2人以上あるときは、くじ引きにより落札予定者を決定する。

立川市立立川第七中学校新体育館建設工事（建築）

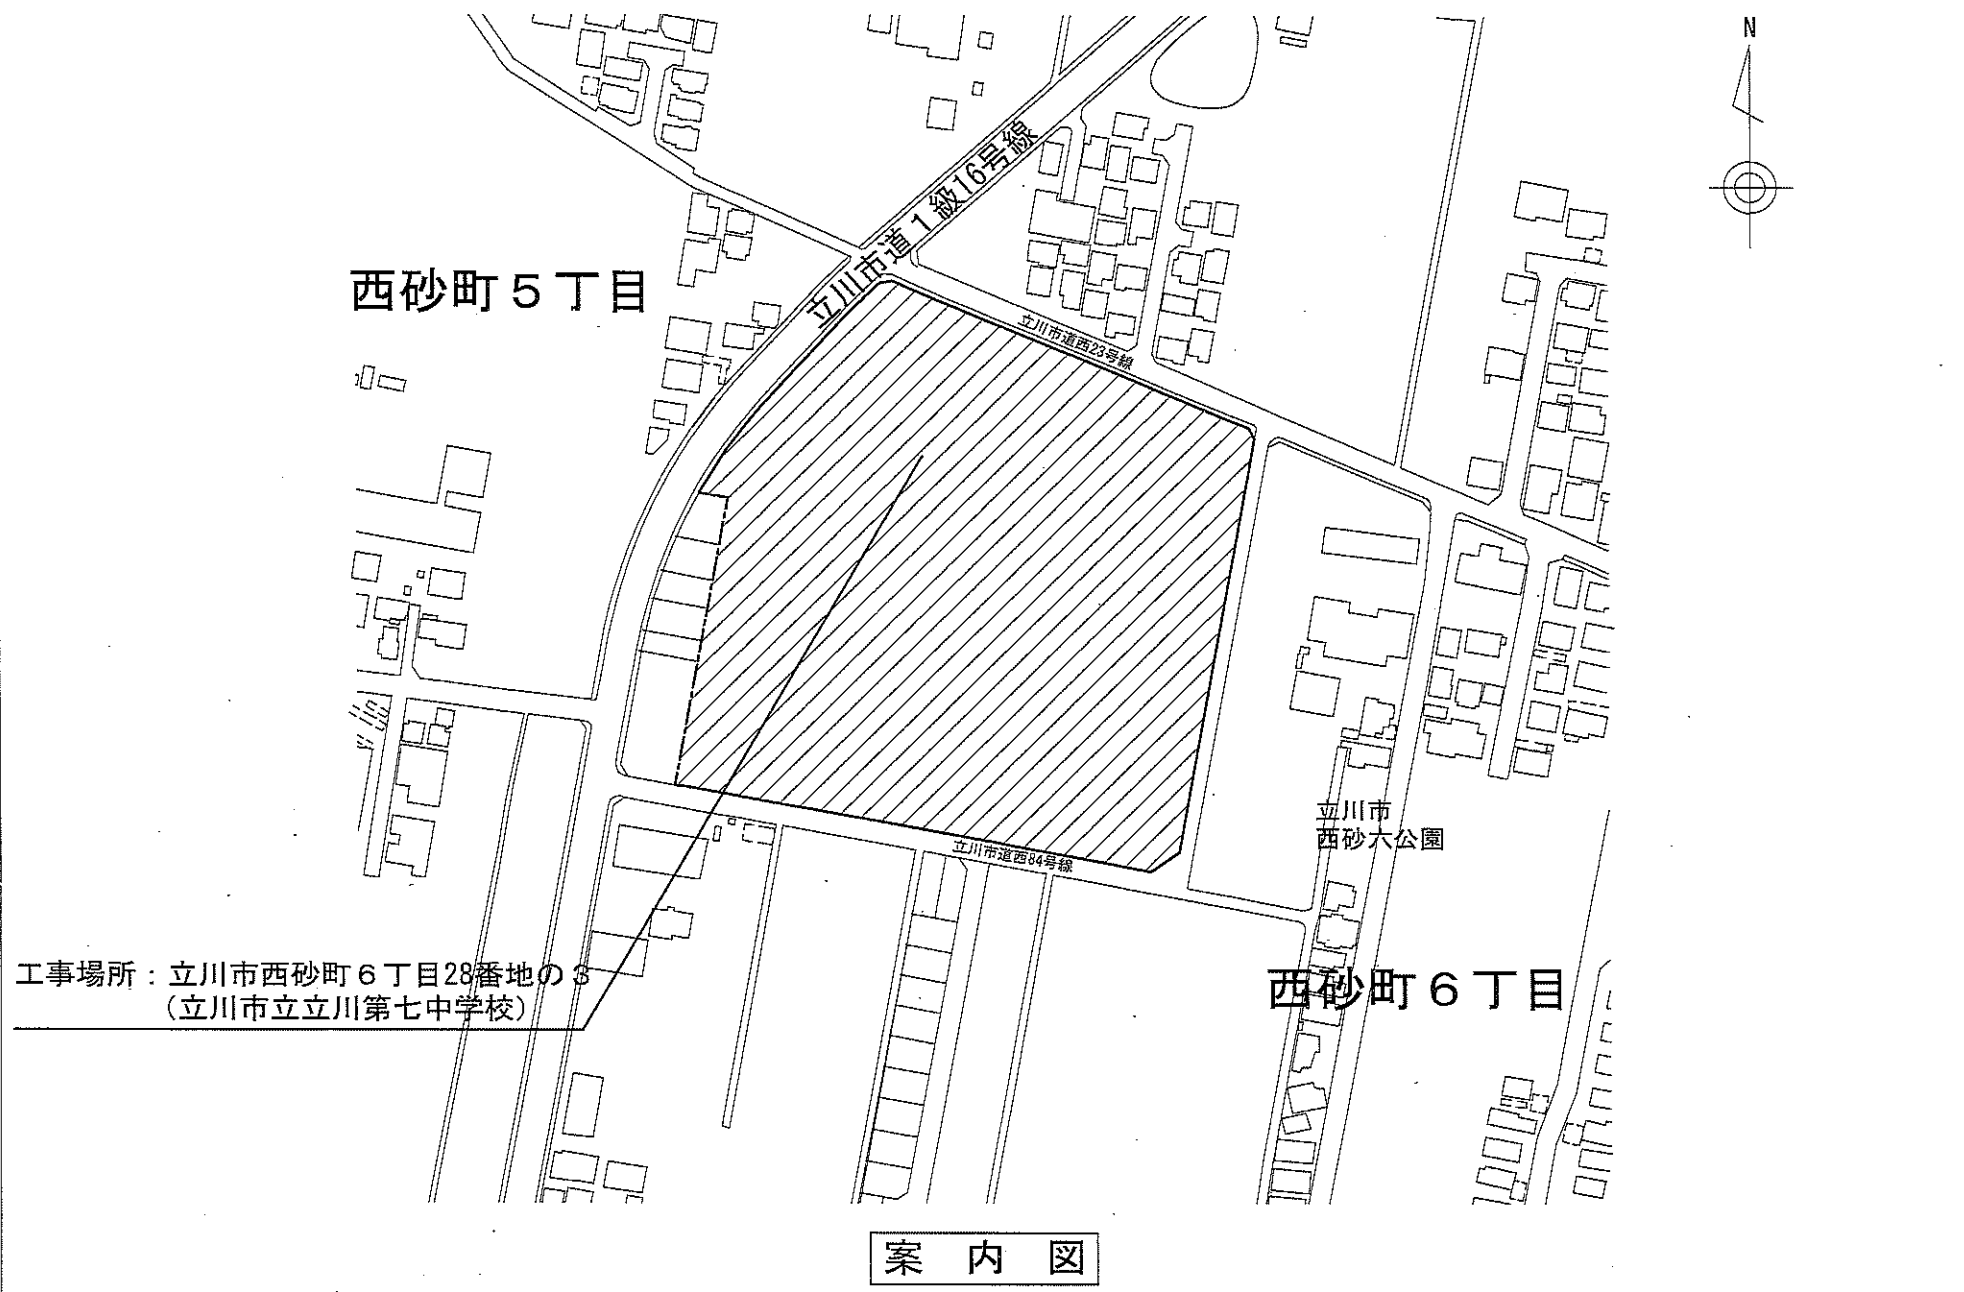


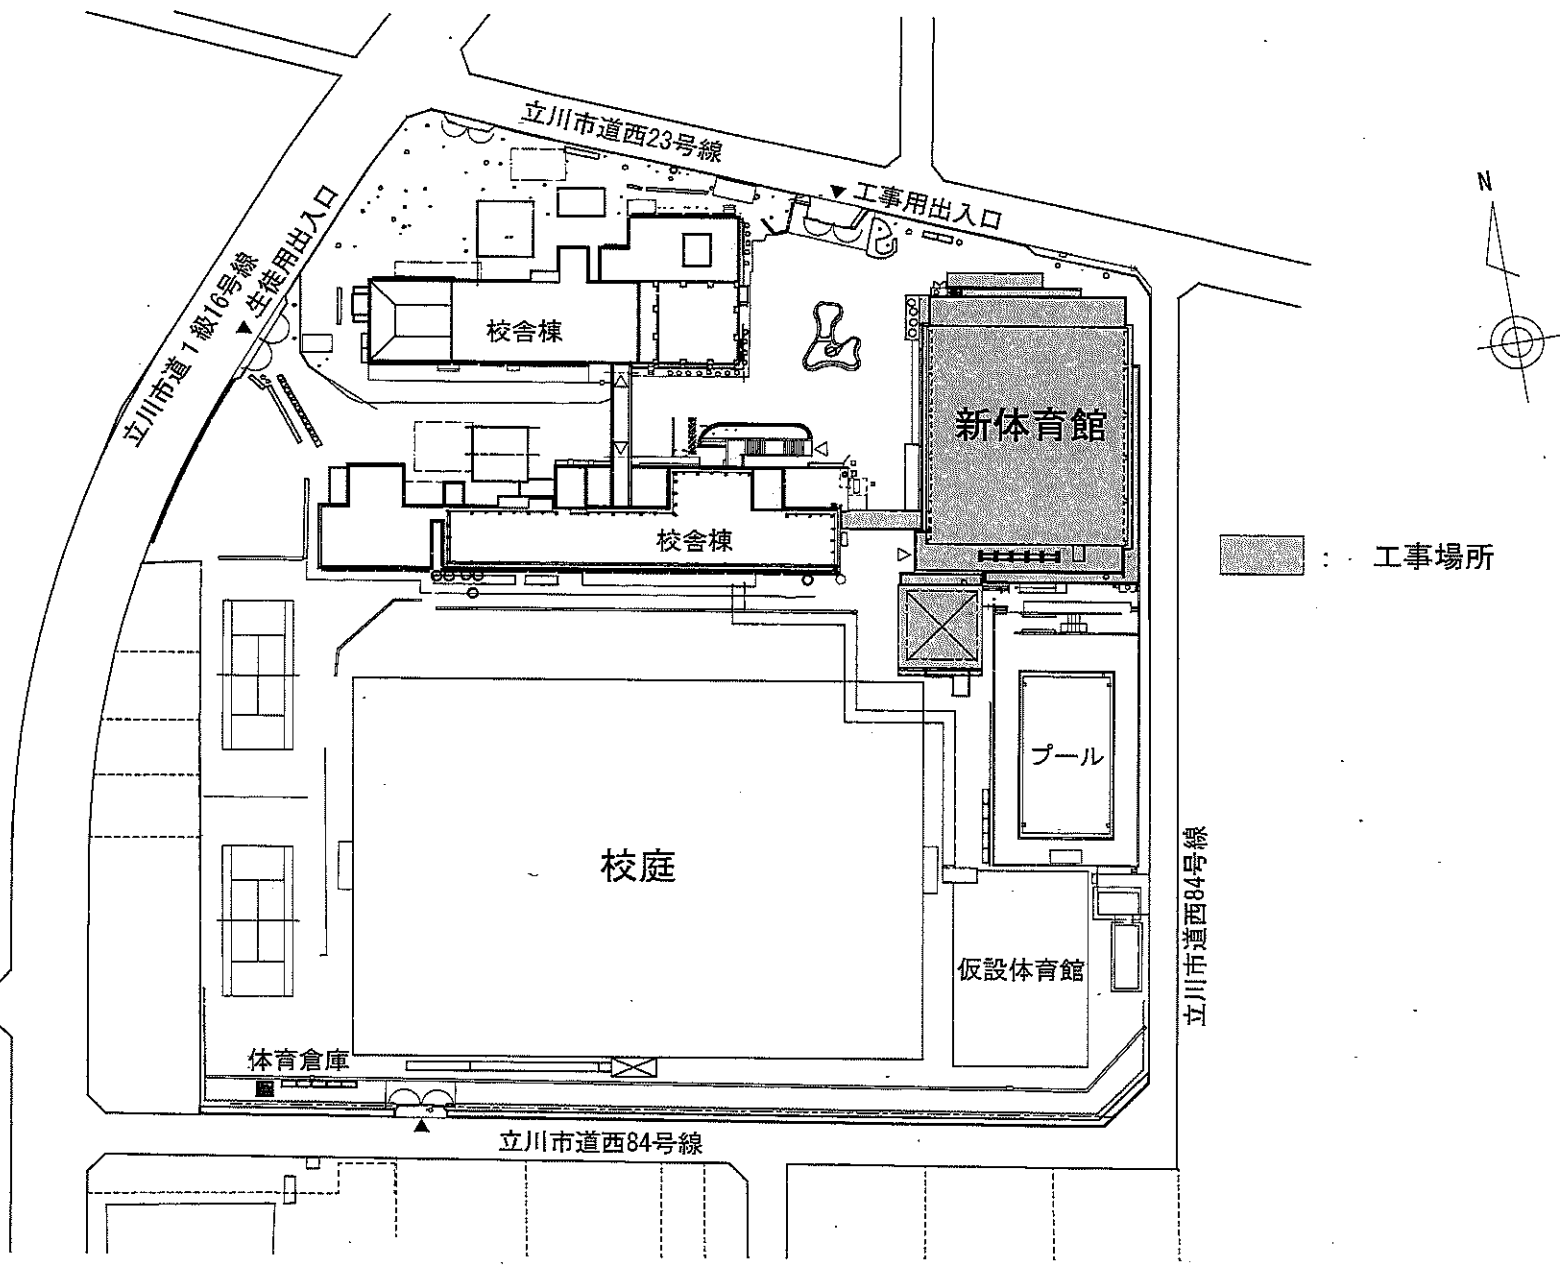



配置図 S=1/1000

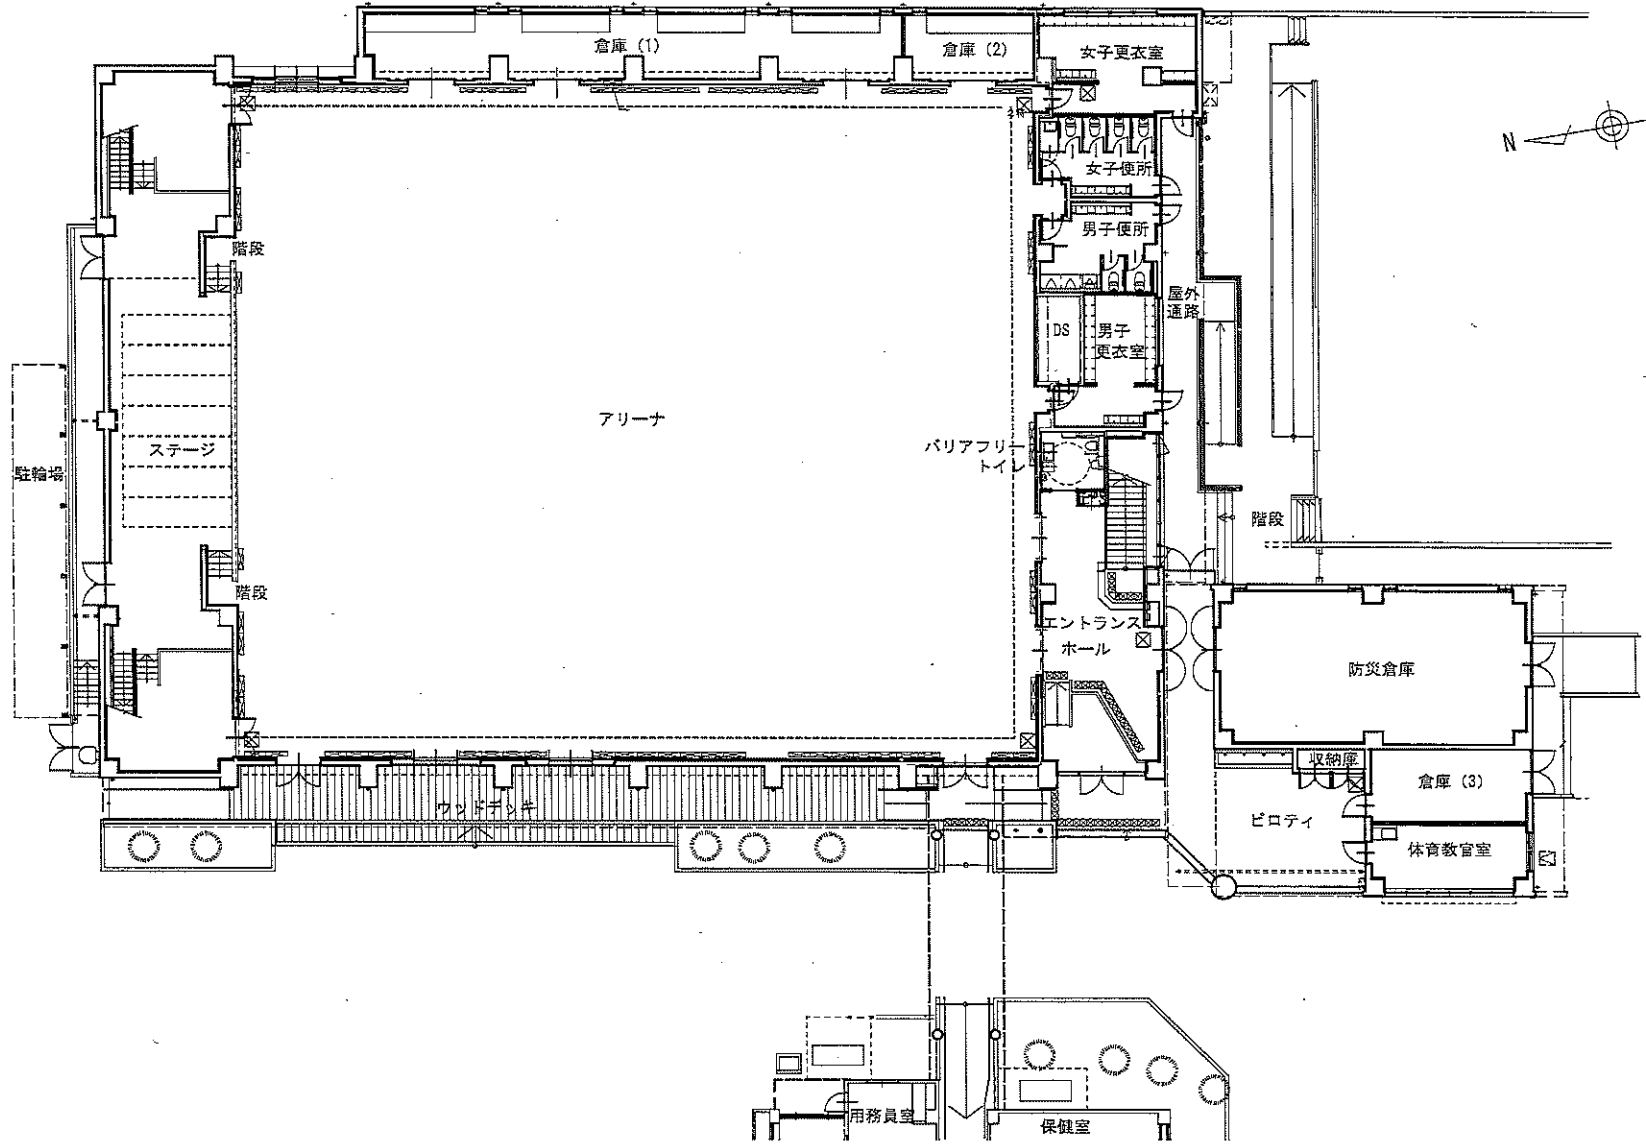

1階 平面図 S=1/300

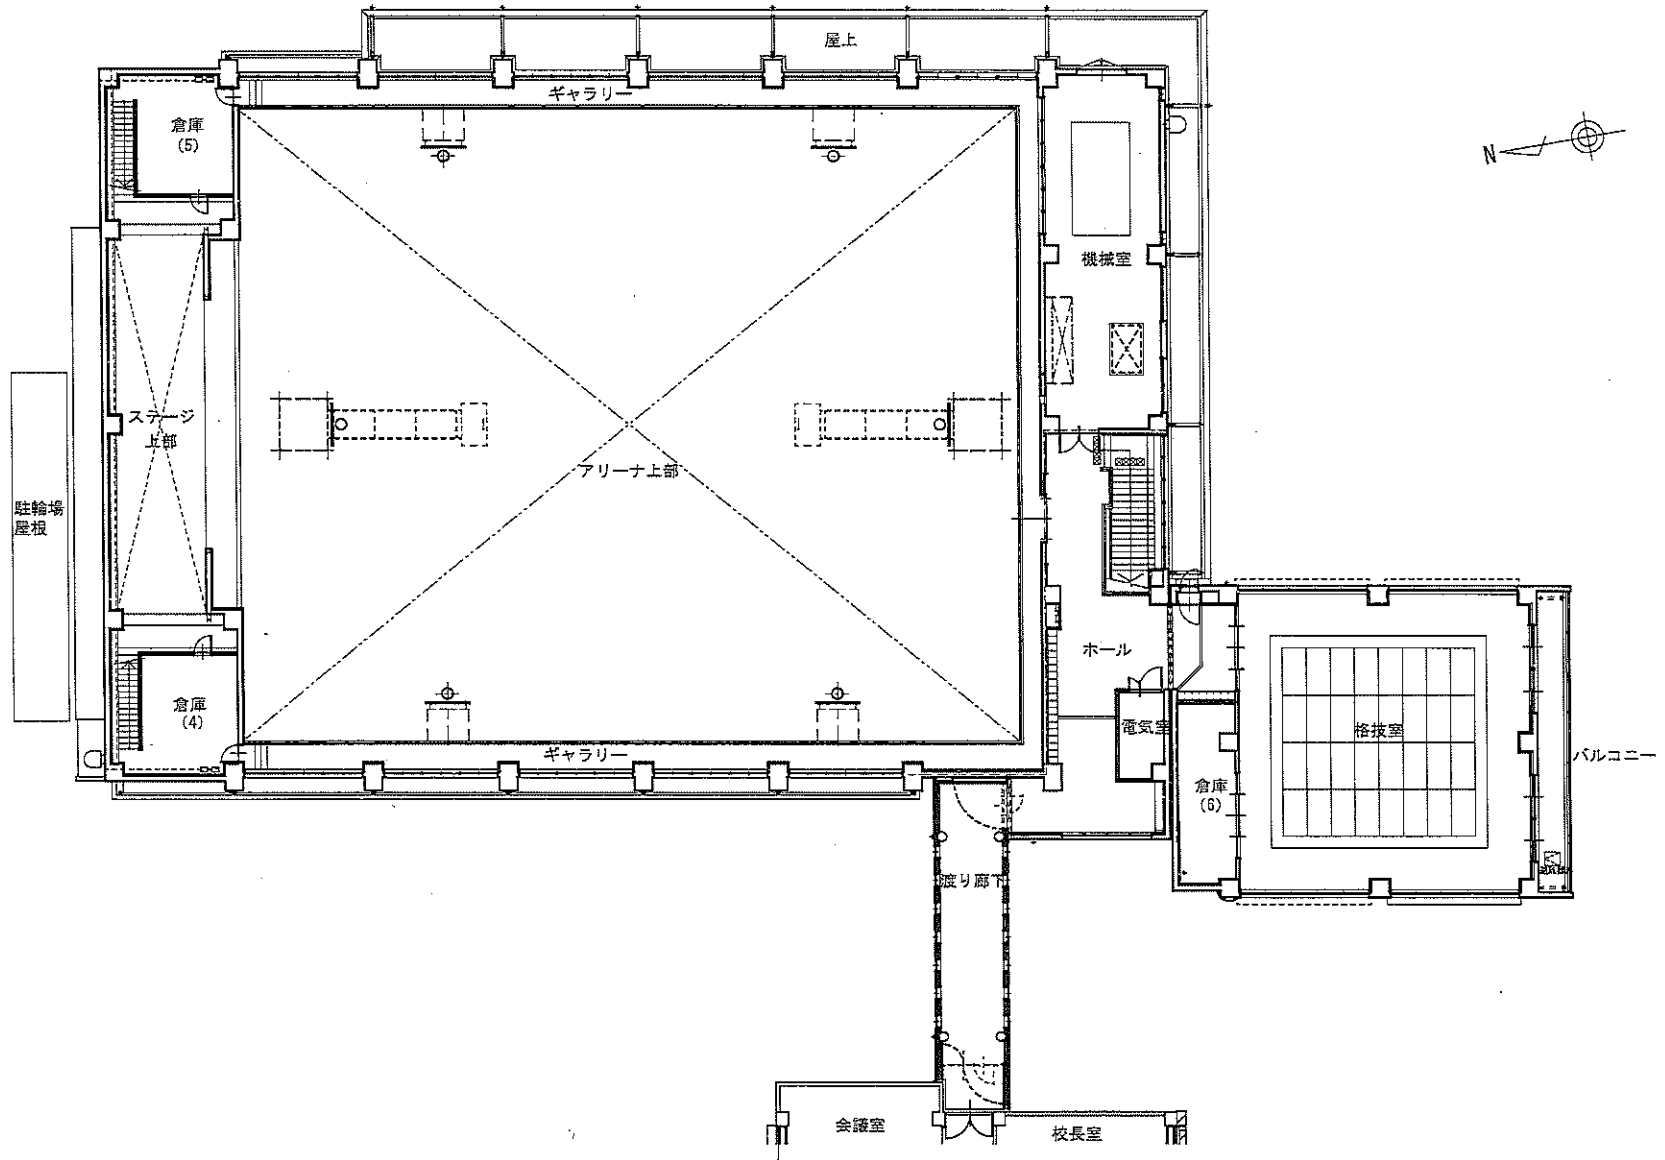

2階 平面図 S=1/300

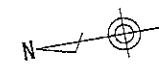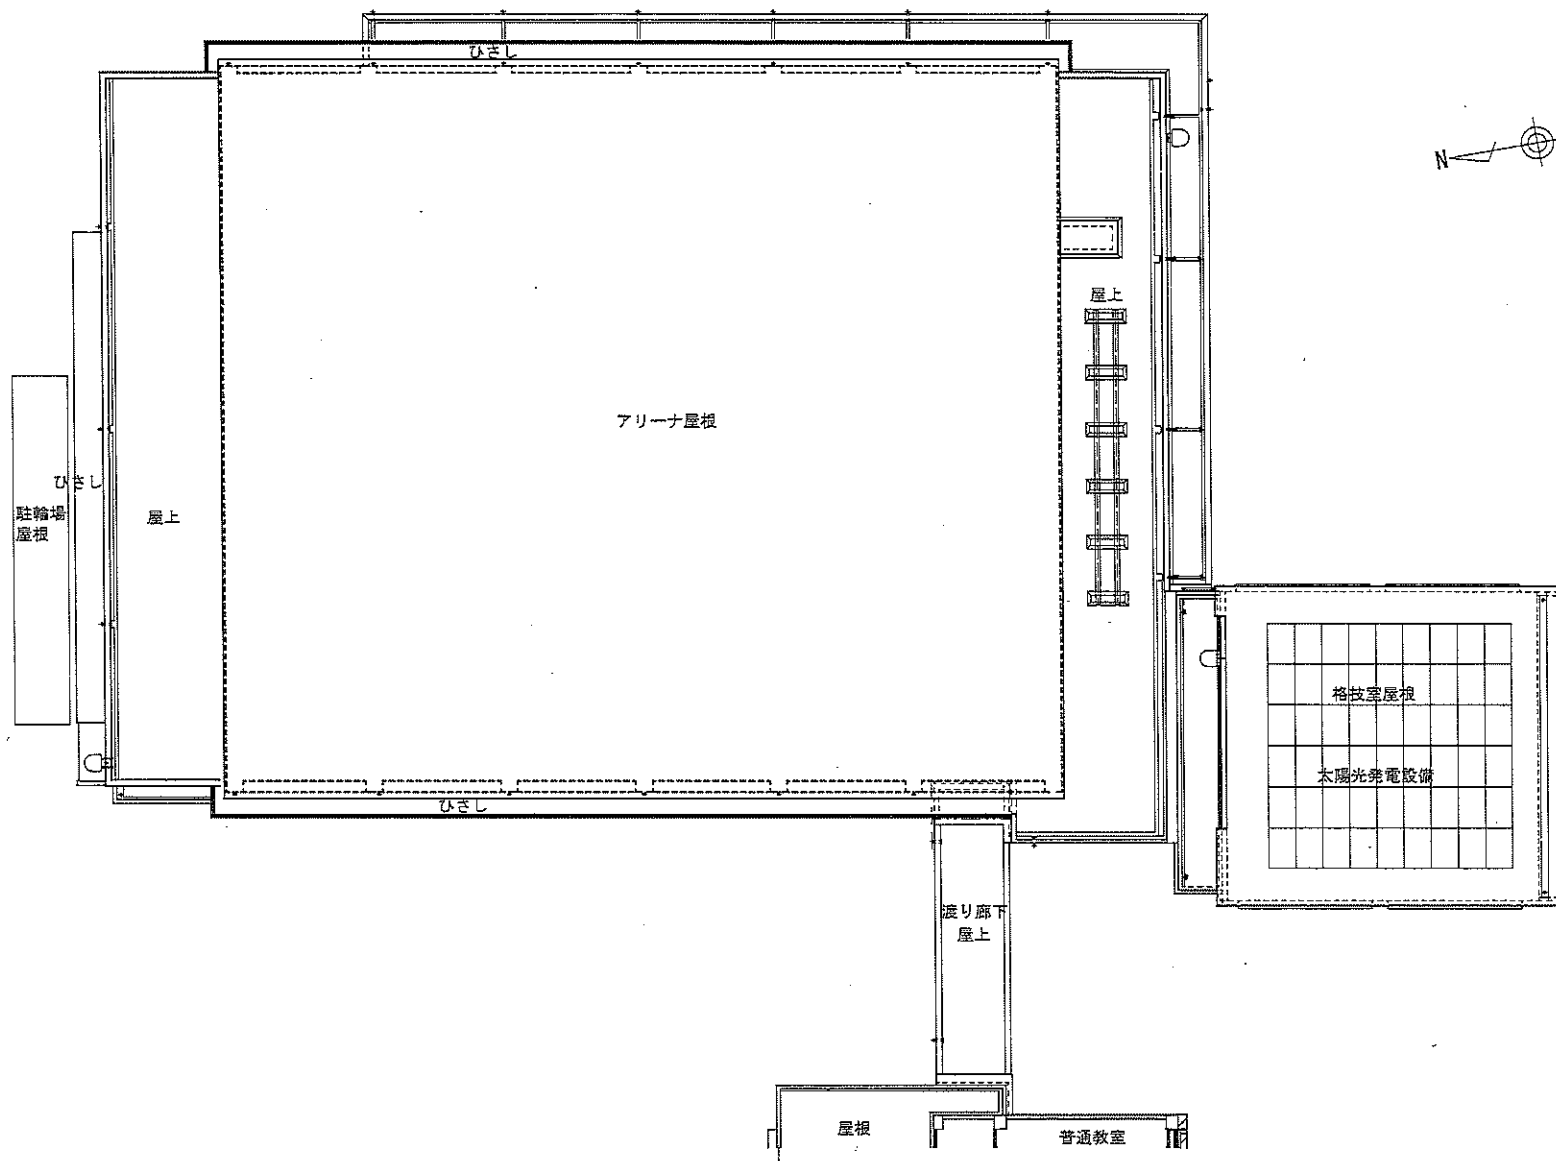

R階 平面図 S=1/300