

立川市立立川第七中学校新体育館建設工事（機械設備）請負契約

上記の議案を提出する。

令和 5 年 10 月 24 日

提出者 立川市長 酒 井 大 史

理由

立川市議会の議決に付すべき契約及び財産の取得又は処分に関する条例（昭和 38 年立川市条例第 68 号）第 2 条の規定による。

立川市立立川第七中学校新体育館建設工事（機械設備）請負契約

立川市立立川第七中学校新体育館建設工事（機械設備）を施行するため、次とおり請負契約を締結する。

記

- 1 契約の名称 立川市立立川第七中学校新体育館建設工事（機械設備）請負契約
- 2 契約の方法 電子による条件付き一般競争入札
- 3 契約の金額 118,800,000円
- 4 契約の相手方

立川市高松町3丁目15番15号 モアグラソデ立川102

有限会社原島管工

代表取締役 原 島 剛

5 工 期 限 令和6年9月17日

6 内 容 (1) 施設概要

ア 体育館 延床面積 2,170.59 平方メートル、鉄筋コンクリート造一部鉄骨造、2階建て

イ 駐輪場 延床面積 29.6 平方メートル、アルミニウム合金造、1階建て

ウ 体育倉庫 延床面積 5.79 平方メートル、溶融亜鉛メッキ鋼板造、1階建て

(2) 主要工種

ア 機械設備工事 一式

イ その他工事 一式

(参考)

入札経緯結果表

- 1 件名 立川市立立川第七中学校新体育館建設工事 (機械設備)
- 2 入札 令和5年10月11日
- 3 入札経緯結果 (下記のとおり)


(順不同、単位円)

業者名	入札	備考
有限会社原島管工	108,000,000 落札	消費税及び地方消費税 10,800,000 計 118,800,000
栄幸建設工業株式会社	128,000,000	
株式会社開成	128,500,000	
株式会社テクノ空調企画	128,880,000	
高橋設備工業株式会社	133,700,000	
株式会社柿本商会 東京支店	136,935,000	
株式会社ミタックス	辞退	
八重洲工業株式会社	辞退	
アークテクノ株式会社	辞退	
玉川水道工業株式会社	辞退	

備考


- (1) 予定価格 177,210,000円
(税抜価格 161,100,000円)
- (2) 最低制限価格 変動型最低制限価格を設定する。
- (3) 入札金額は、消費税及び地方消費税を含まないものである。
- (4) 立川市電子入札実施要綱 (平成17年立川市要綱第33号) 第11条の規定により、落札予定となるべき同価の入札をした者が2人以上あるときは、くじ引きにより落札予定者を決定する。

立川市立立川第七中学校新体育館建設工事（機械設備）

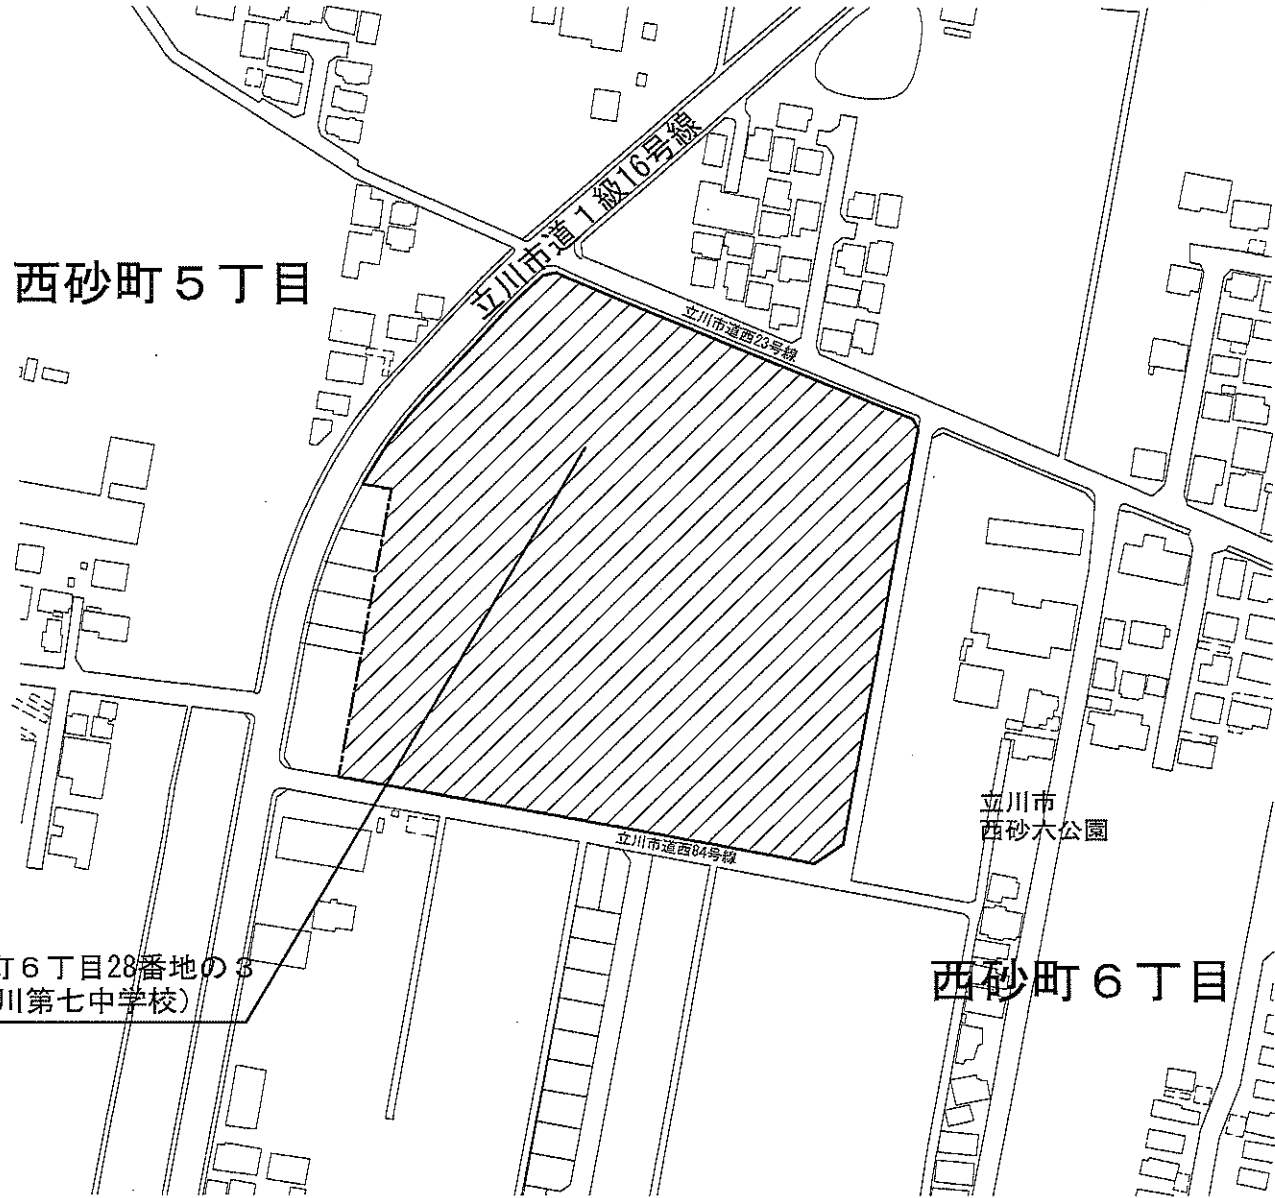


工事場所：立川市西砂町 6 丁目 28 番地の 3
(立川市立立川第七中学校)

案内図

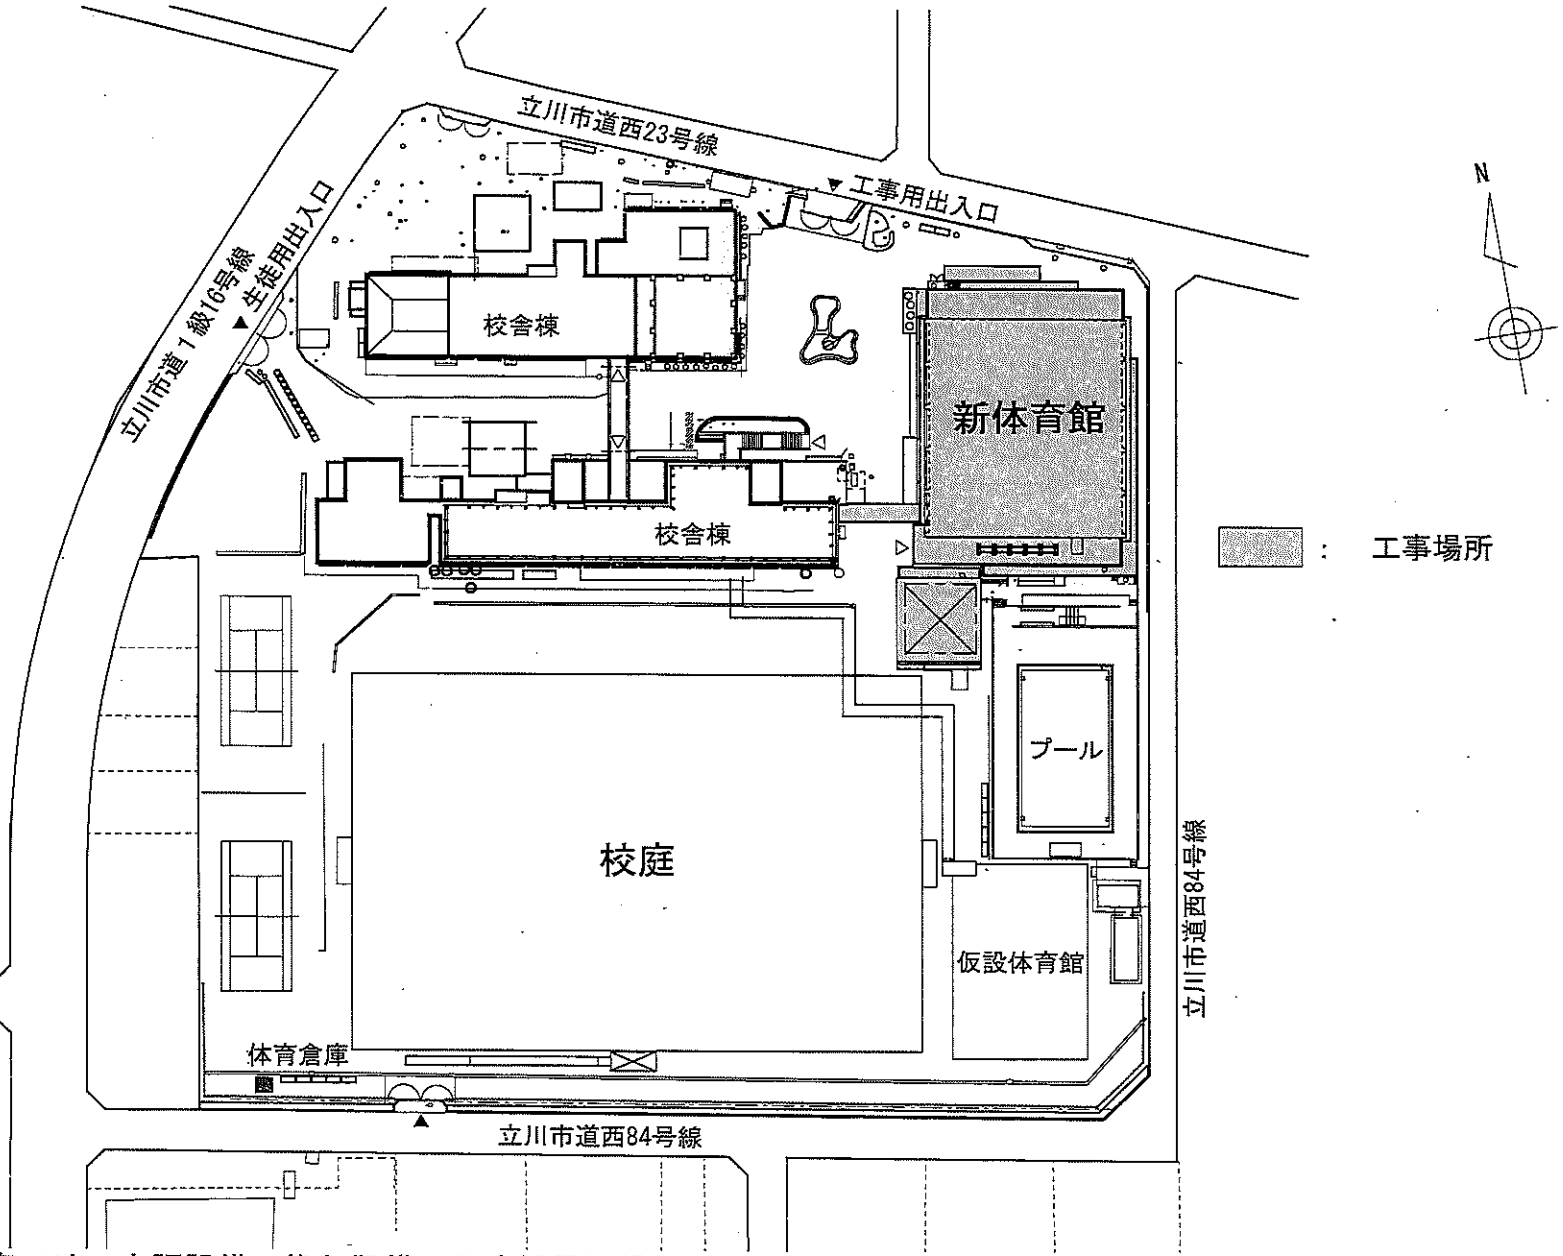


※機械設備工事では、空調設備、換気設備、衛生機器設備、
給水設備、給湯設備、排水設備等の工事を行う。


配置図 S=1/1000

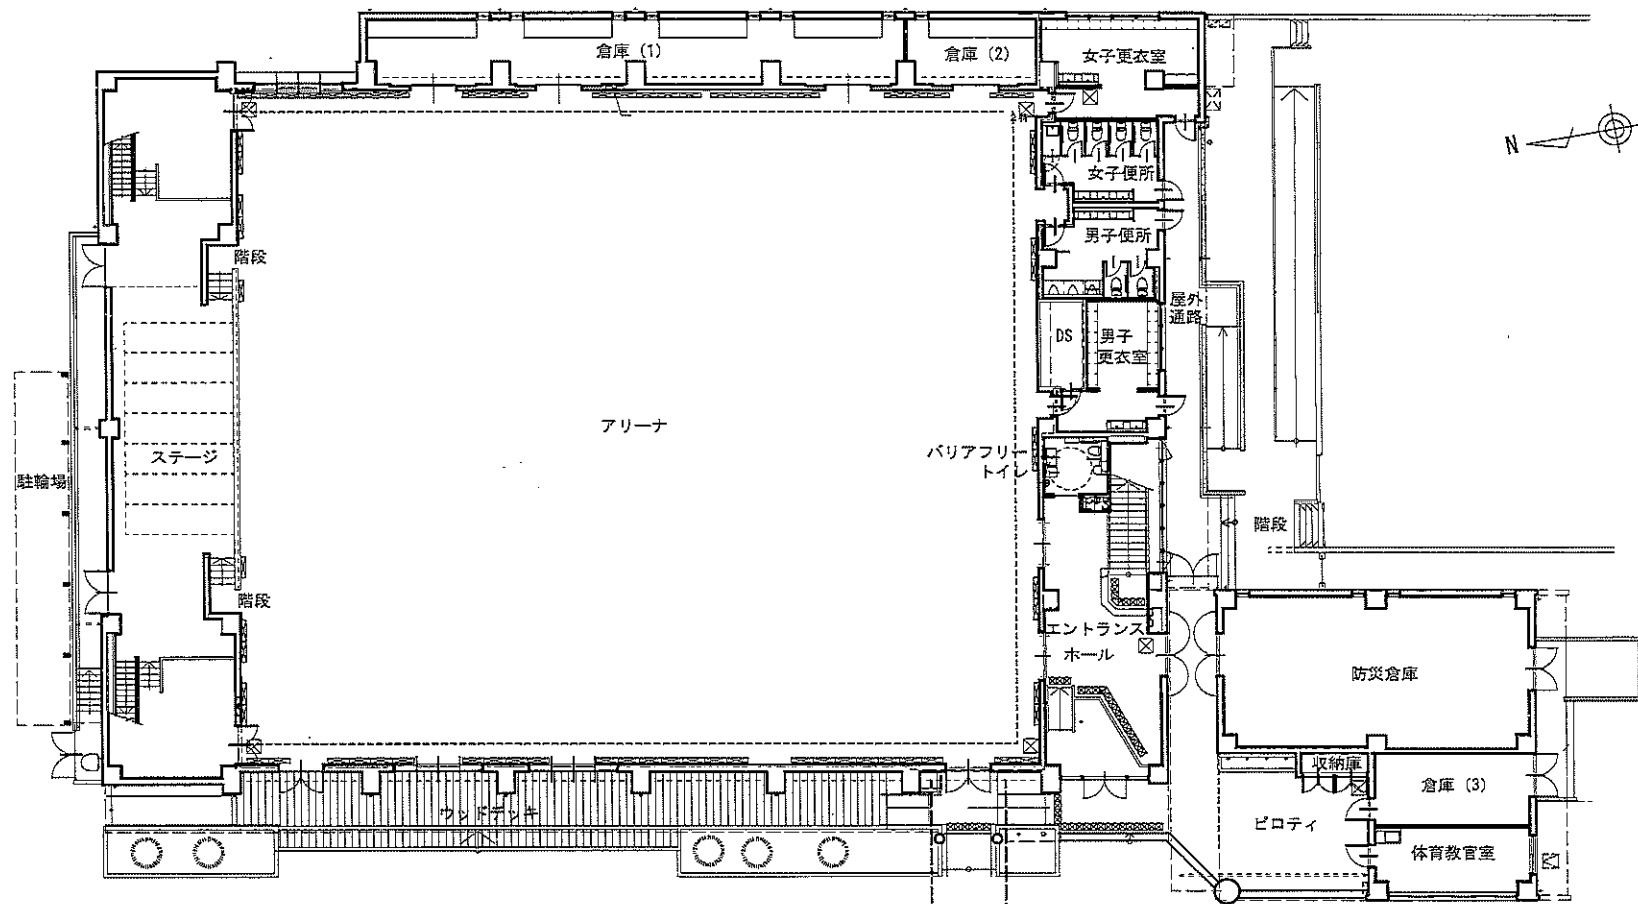

※機械設備工事では、空調設備、換気設備、衛生機器設備、
給水設備、給湯設備、排水設備等の工事を行う。

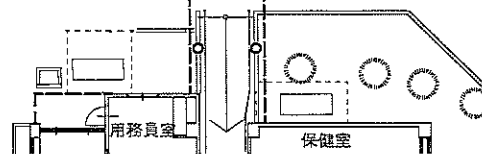


1階 平面図 S=1/300

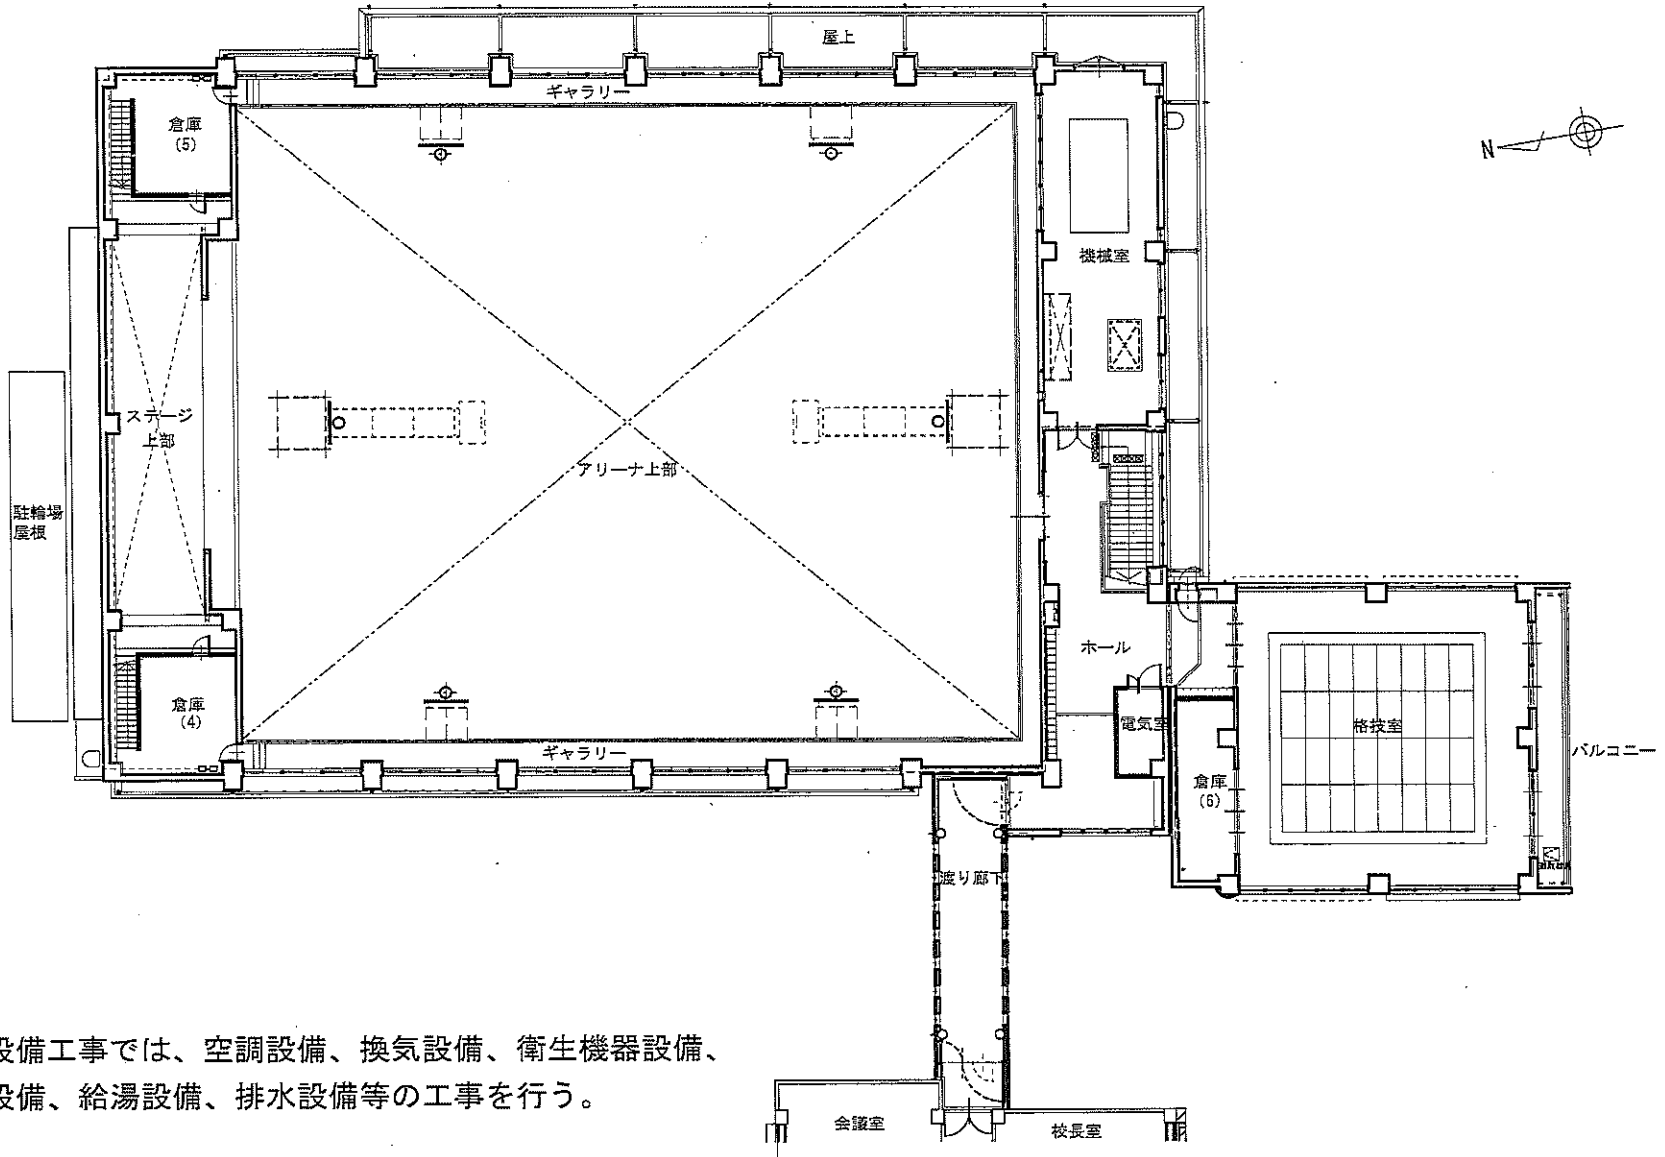

※機械設備工事では、空調設備、換気設備、衛生機器設備、
給水設備、給湯設備、排水設備等の工事を行う。

2階 平面図 S=1/300

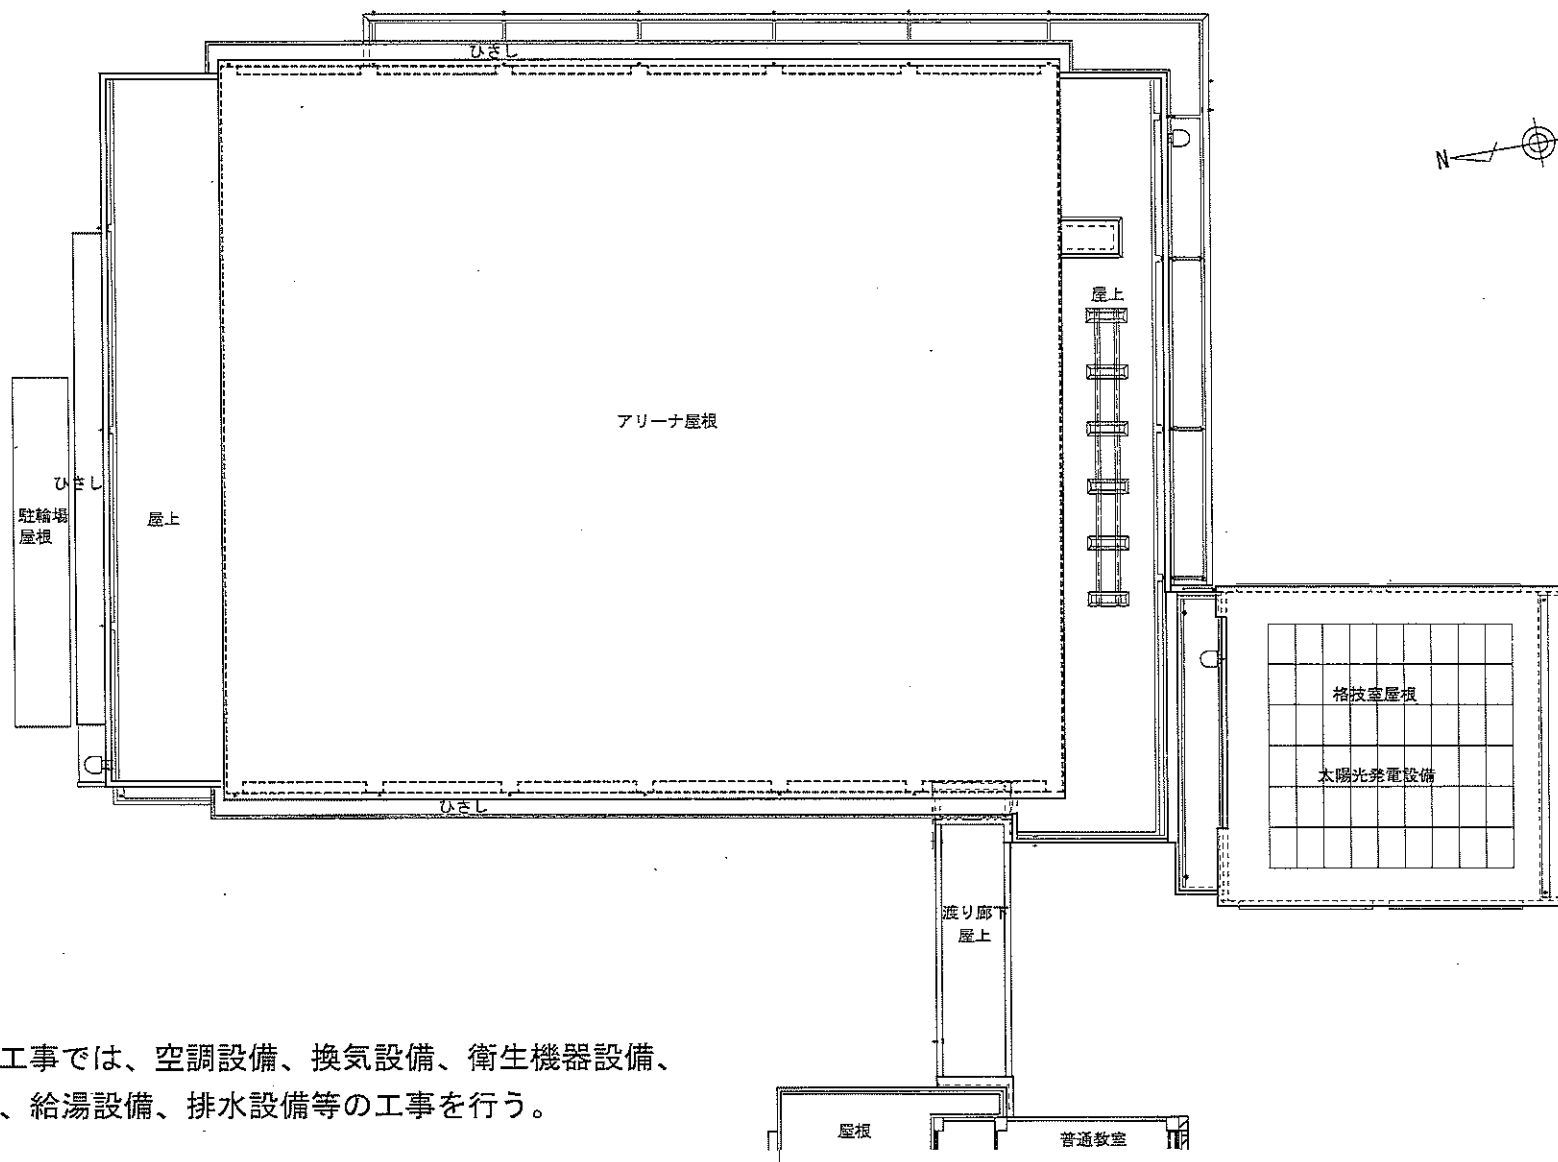

※機械設備工事では、空調設備、換気設備、衛生機器設備、
給水設備、給湯設備、排水設備等の工事を行う。

R階 平面図 S=1/300