

立川市立立川第七中学校新体育館建設工事（電気設備）請負契約

上記の議案を提出する。

令和 5 年 10 月 24 日

提出者 立川市長 酒 井 大 史

理由

立川市議会の議決に付すべき契約及び財産の取得又は処分に関する条例（昭和 38 年立川市条例第 68 号）第 2 条の規定による。

立川市立立川第七中学校新体育館建設工事（電気設備）請負契約

立川市立立川第七中学校新体育館建設工事（電気設備）を施行するため、次のとおり請負契約を締結する。

記

- 1 契約の名称 立川市立立川第七中学校新体育館建設工事（電気設備）請負契約
- 2 契約の方法 電子による条件付き一般競争入札
- 3 契約の金額 114,950,000円
- 4 契約の相手方

立川市砂川町3丁目41番地の15

三笠電気株式会社

代表取締役 井上昭三

5 工 期 限 令和6年9月17日

6 内 容 (1) 施設概要

ア 体育館 延床面積 2,170.59 平方メートル、鉄筋コンクリート造一部鉄骨造、2階建て

イ 駐輪場 延床面積 29.6 平方メートル、アルミニウム合金造、1階建て

ウ 体育倉庫 延床面積 5.79 平方メートル、溶融亜鉛メッキ鋼板造、1階建て

(2) 主要工種

ア 電気設備工事 一式

イ その他工事 一式

(参考)

入札経緯結果表

- 1 件名 立川市立立川第七中学校新体育館建設工事 (電気設備)
- 2 入札 令和5年10月11日
- 3 入札経緯結果 (下記のとおり)


(順不同、単位円)

業者名	入札	備考
三笠電気株式会社	104,500,000 落札	消費税及び地方消費税 10,450,000 計 114,950,000
シンフォニアエンジニアリング株式会社 東京本社	119,200,000	
清水電設株式会社	127,000,000	
株式会社エーゼン	128,000,000	
株式会社白石電機	143,165,000	
成電工株式会社	辞退	
株式会社愛工大興 東京本社	辞退	
有限会社澄川電設	辞退	

備考

- (1) 予定価格 165,770,000円
(税抜価格 150,700,000円)
- (2) 最低制限価格 変動型最低制限価格を設定する。
- (3) 入札金額は、消費税及び地方消費税を含まないものである。
- (4) 立川市電子入札実施要綱 (平成17年立川市要綱第33号) 第11条の規定により、落札予定となるべき同価の入札をした者が2人以上あるときは、くじ引きにより落札予定者を決定する。

立川市立立川第七中学校新体育館建設工事（電気設備）

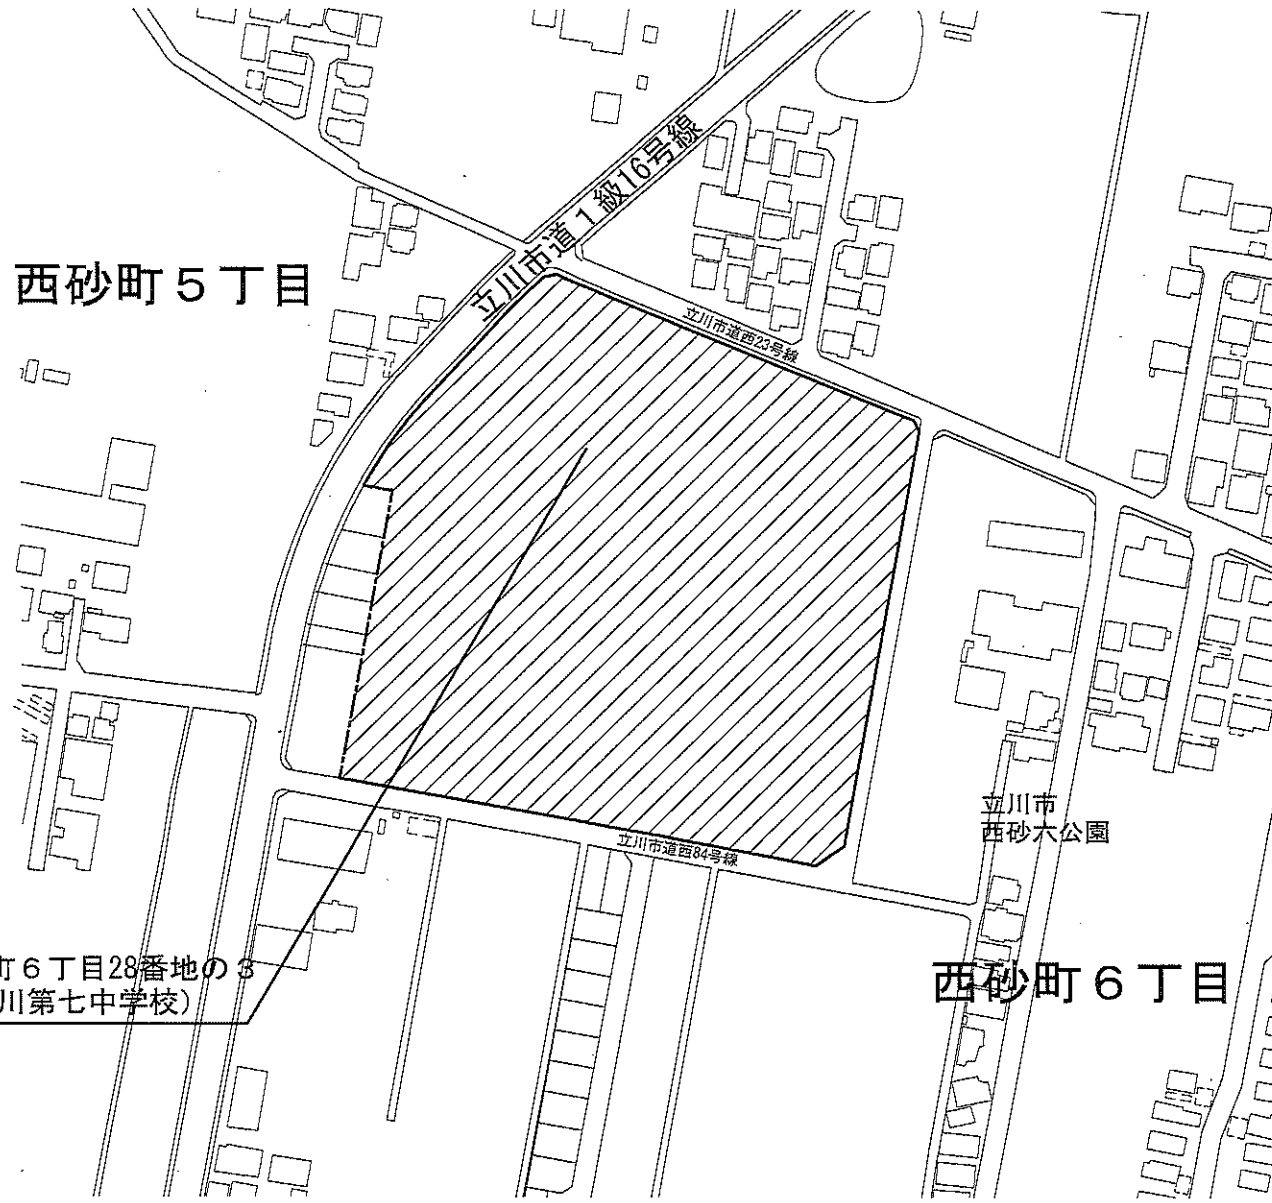


工事場所：立川市西砂町6丁目28番地の3
(立川市立立川第七中学校)

案内図




※電気設備工事では、電灯設備、動力設備、通信・情報設備、放送設備、火災報知設備等の工事を行う。

配置図 S=1/1000

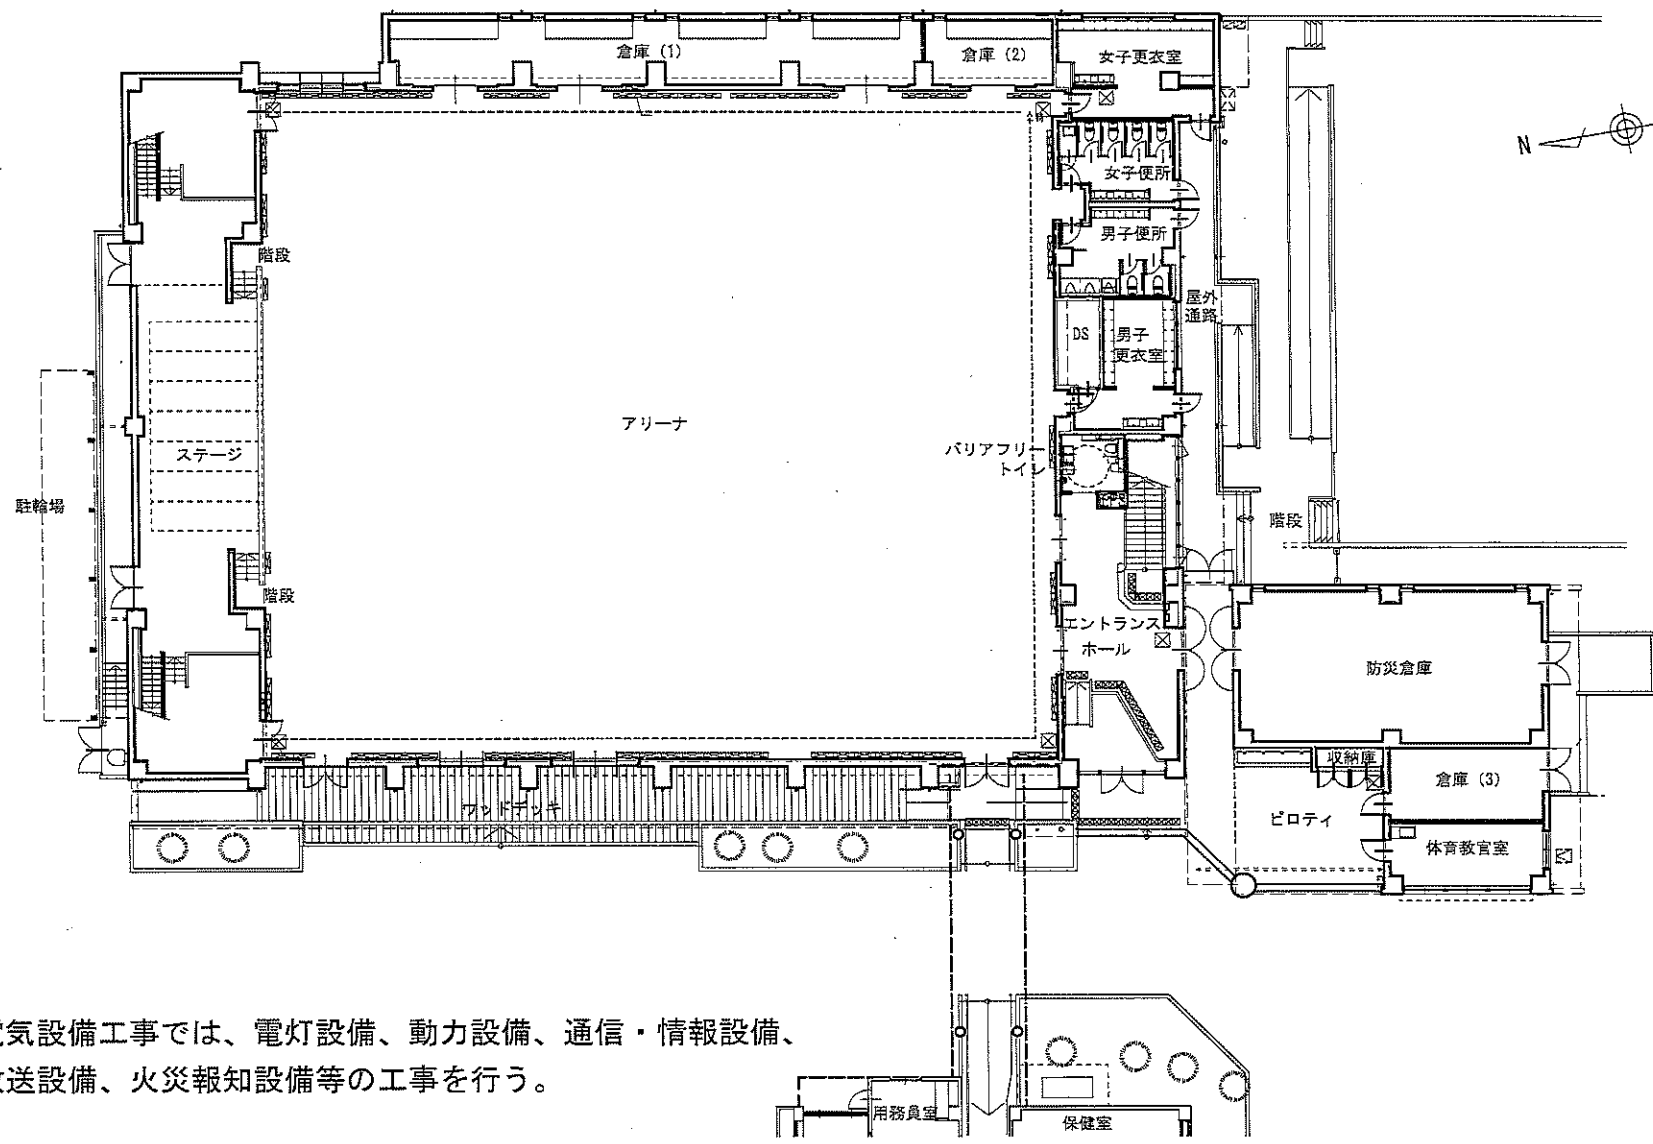


※電気設備工事では、電灯設備、動力設備、通信・情報設備、放送設備、火災報知設備等の工事を行う。

1階 平面図 S=1/300

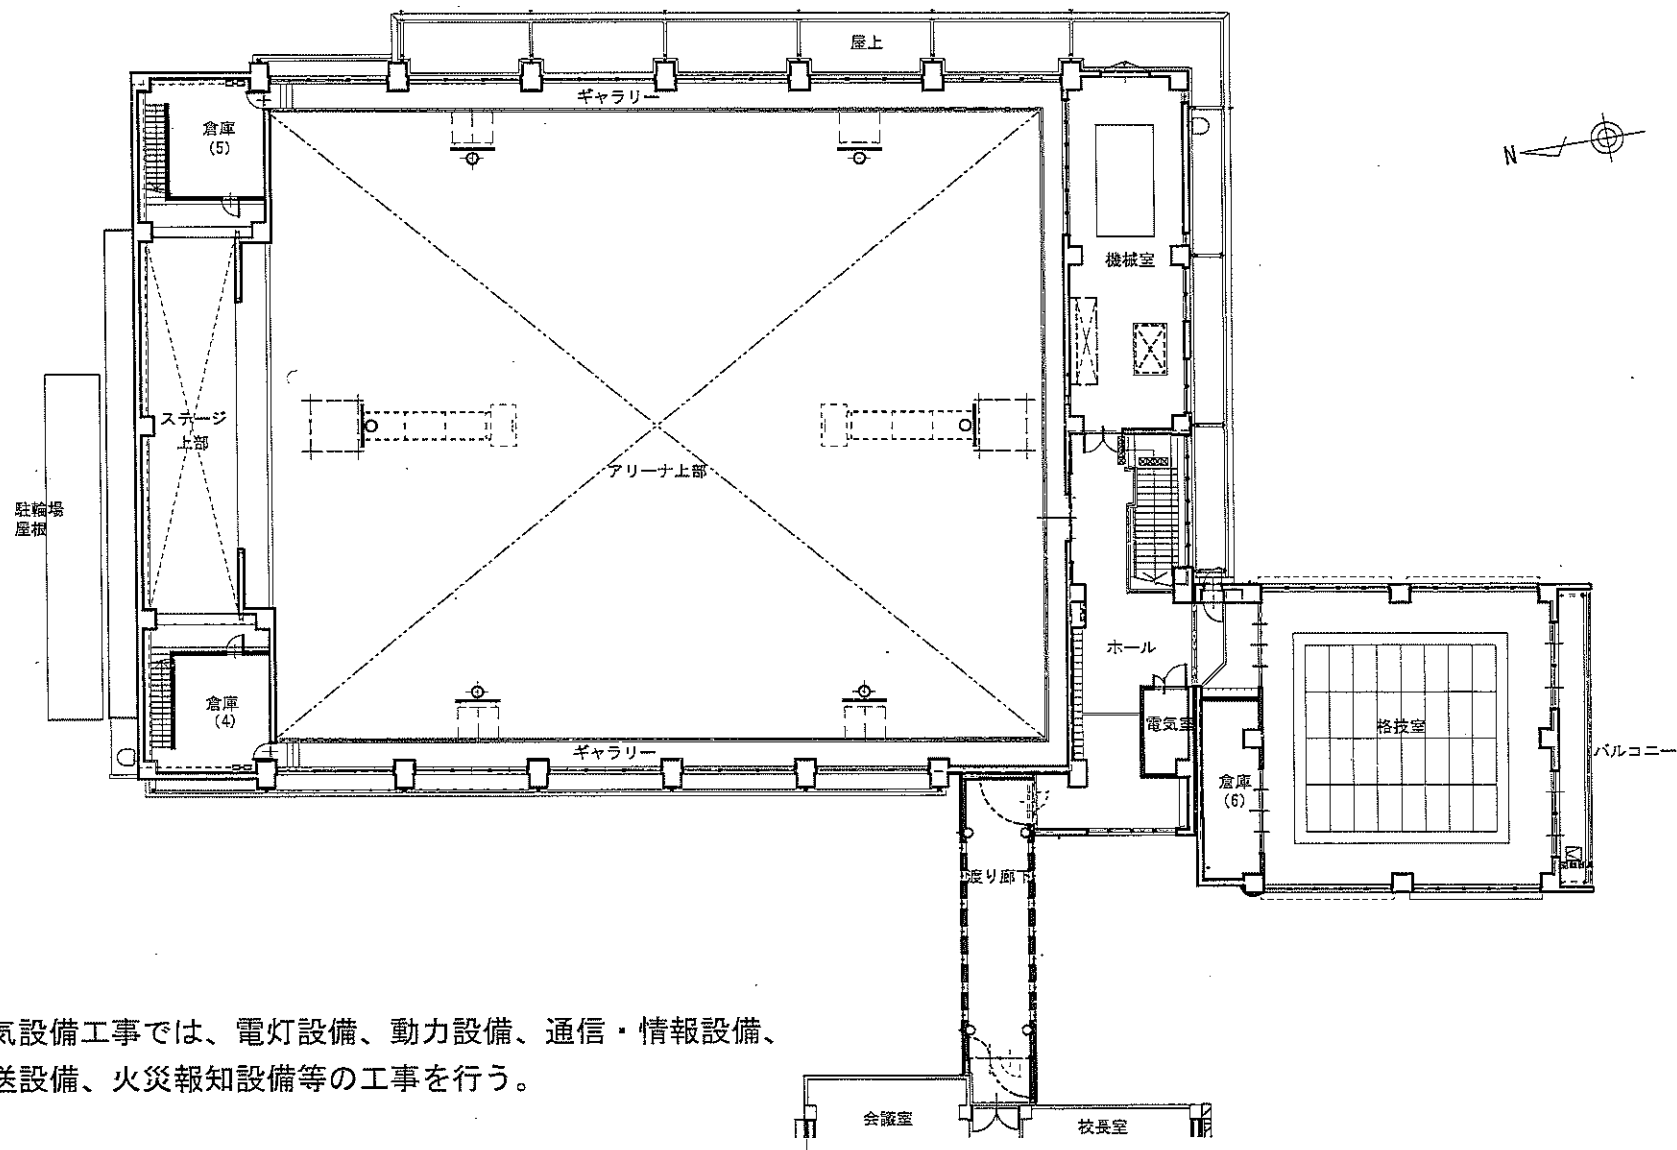

※電気設備工事では、電灯設備、動力設備、通信・情報設備、放送設備、火災報知設備等の工事を行う。

2階 平面図 S=1/300

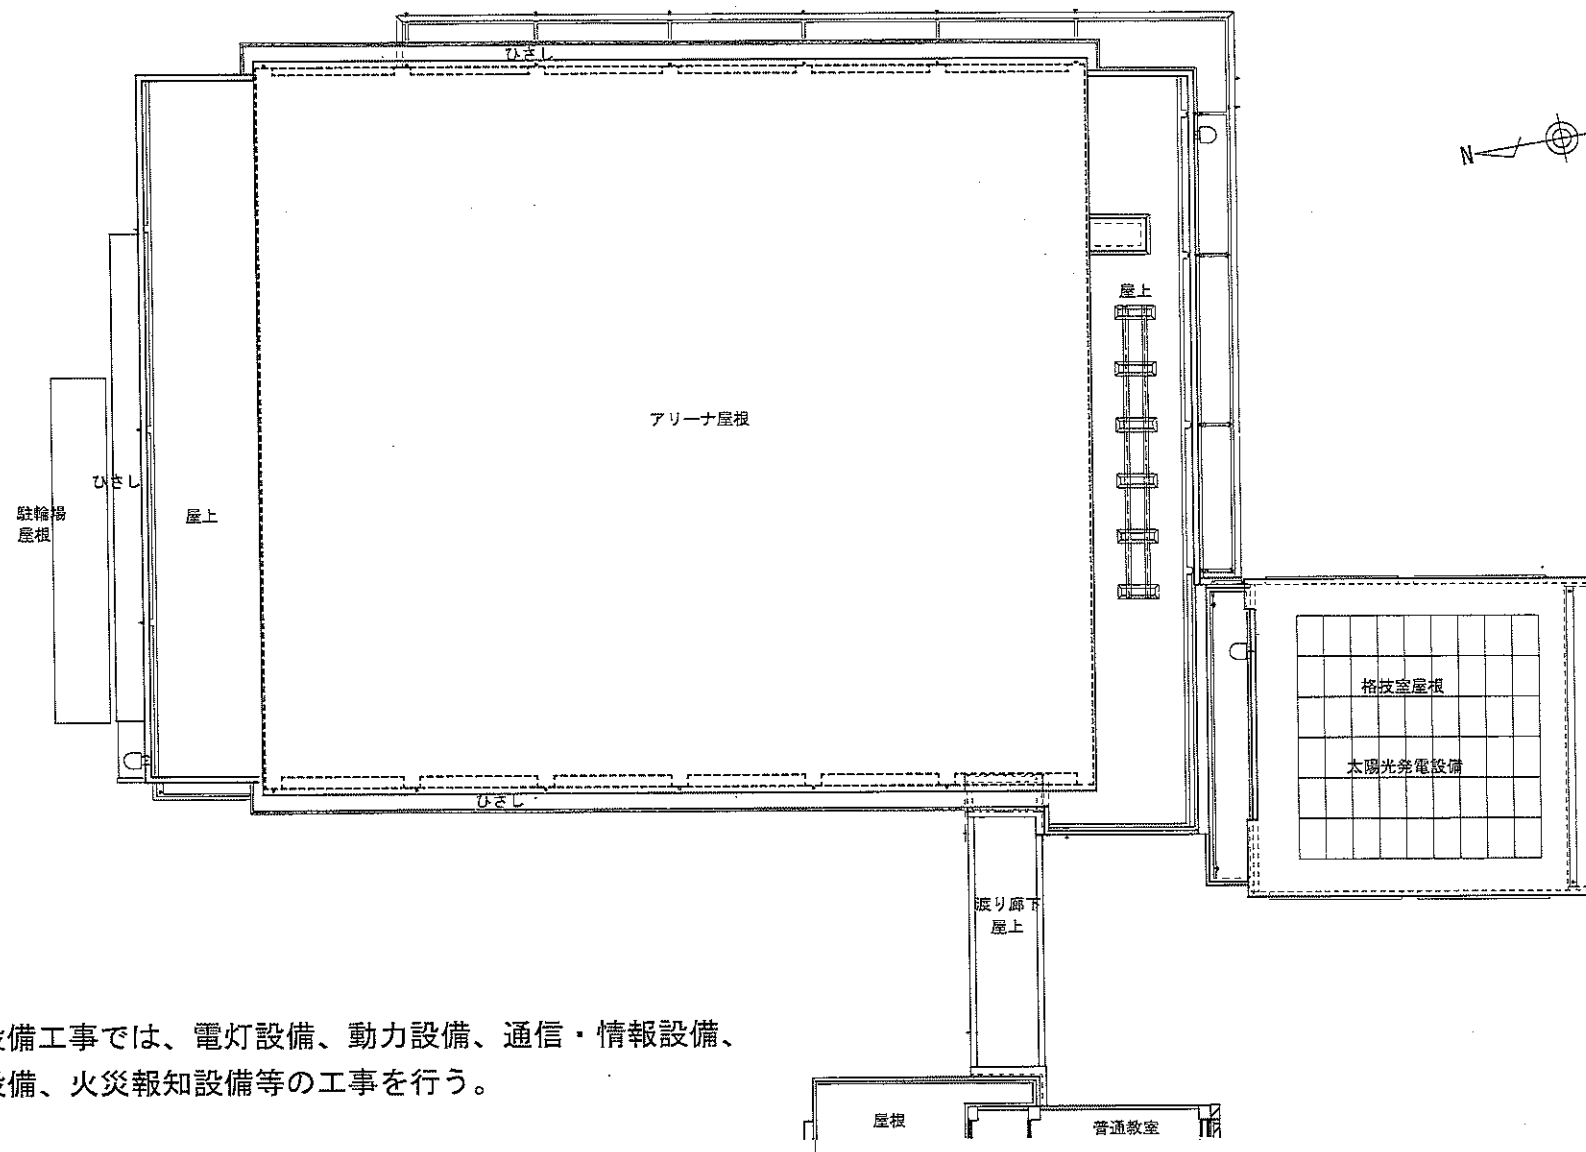

※電気設備工事では、電灯設備、動力設備、通信・情報設備、
放送設備、火災報知設備等の工事を行う。

R階 平面図 S=1/300