

立川都市計画道路事業都市高速鉄道東日本旅客鉄道中央本線附属街路第2号線


設計の概要を表示する図書

【設計概要図】

S=1/250



立川都市計画道路事業都市高速鉄道東日本旅客鉄道中央本線附属街路第2号線 延長 L=152m 幅員 W=8m

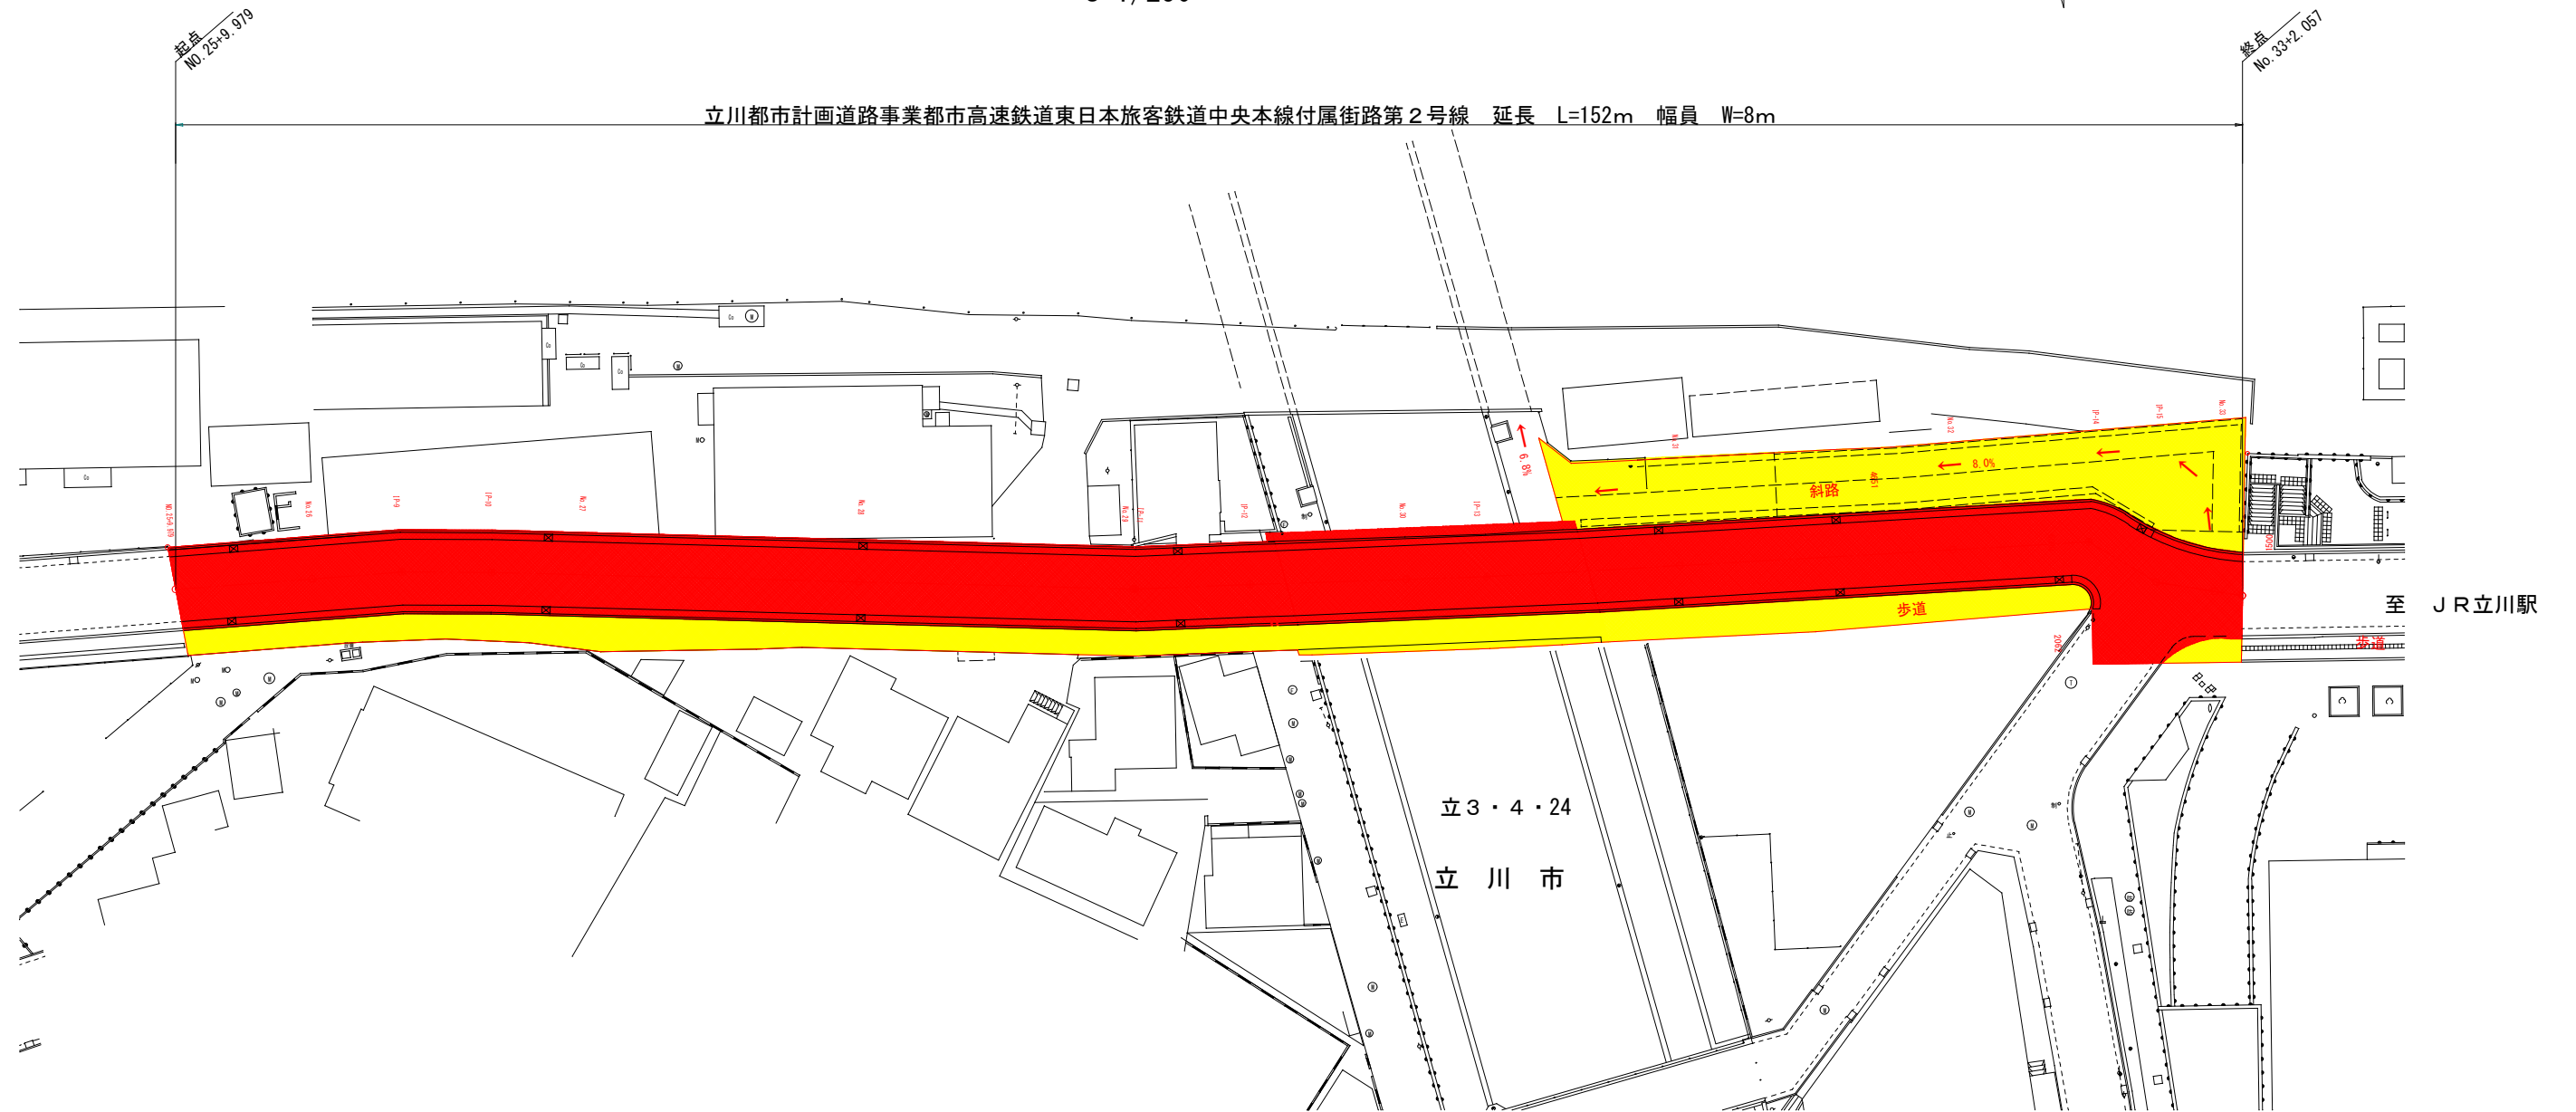

- 事業区域
- 車道部
- 歩道部