

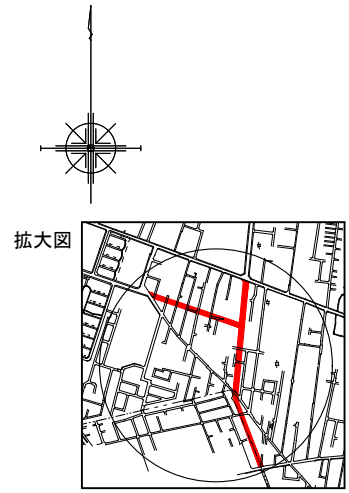


事業中箇所位置図

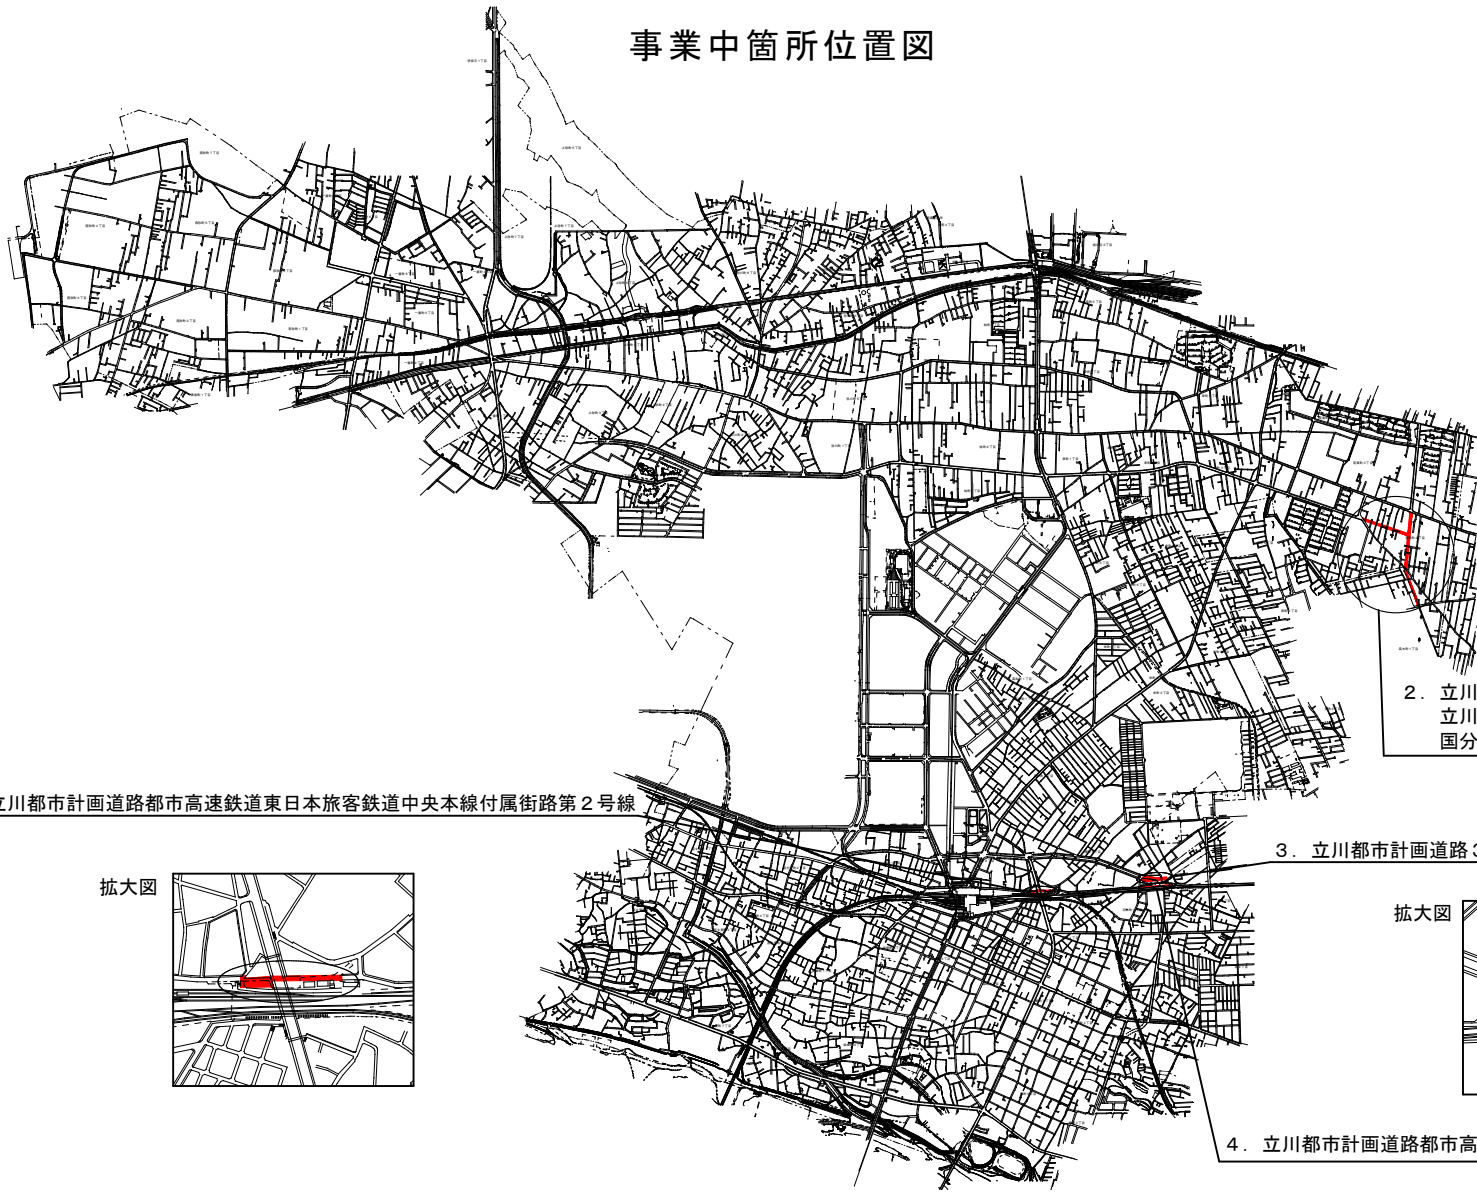


- 2. 立川都市計画道路事業 3・4・15号すずかけ通り線
立川都市計画道路事業 3・4・21号国立駅東大和線
国分寺都市計画道路事業 3・4・10号東京立川線

- 1. 立川都市計画道路都市高速鉄道東日本旅客鉄道中央本線付属街路第2号線

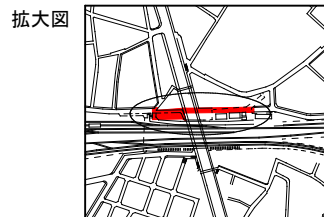

- 3. 立川都市計画道路 3・2・10号緑川通り線

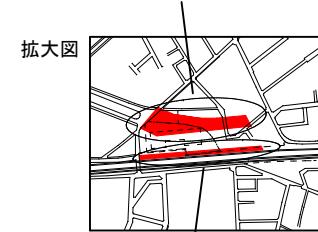

- 4. 立川都市計画道路都市高速鉄道東日本旅客鉄道中央本線付属街路第1号線