


設計の概要を表示する図書 【設計概要図】

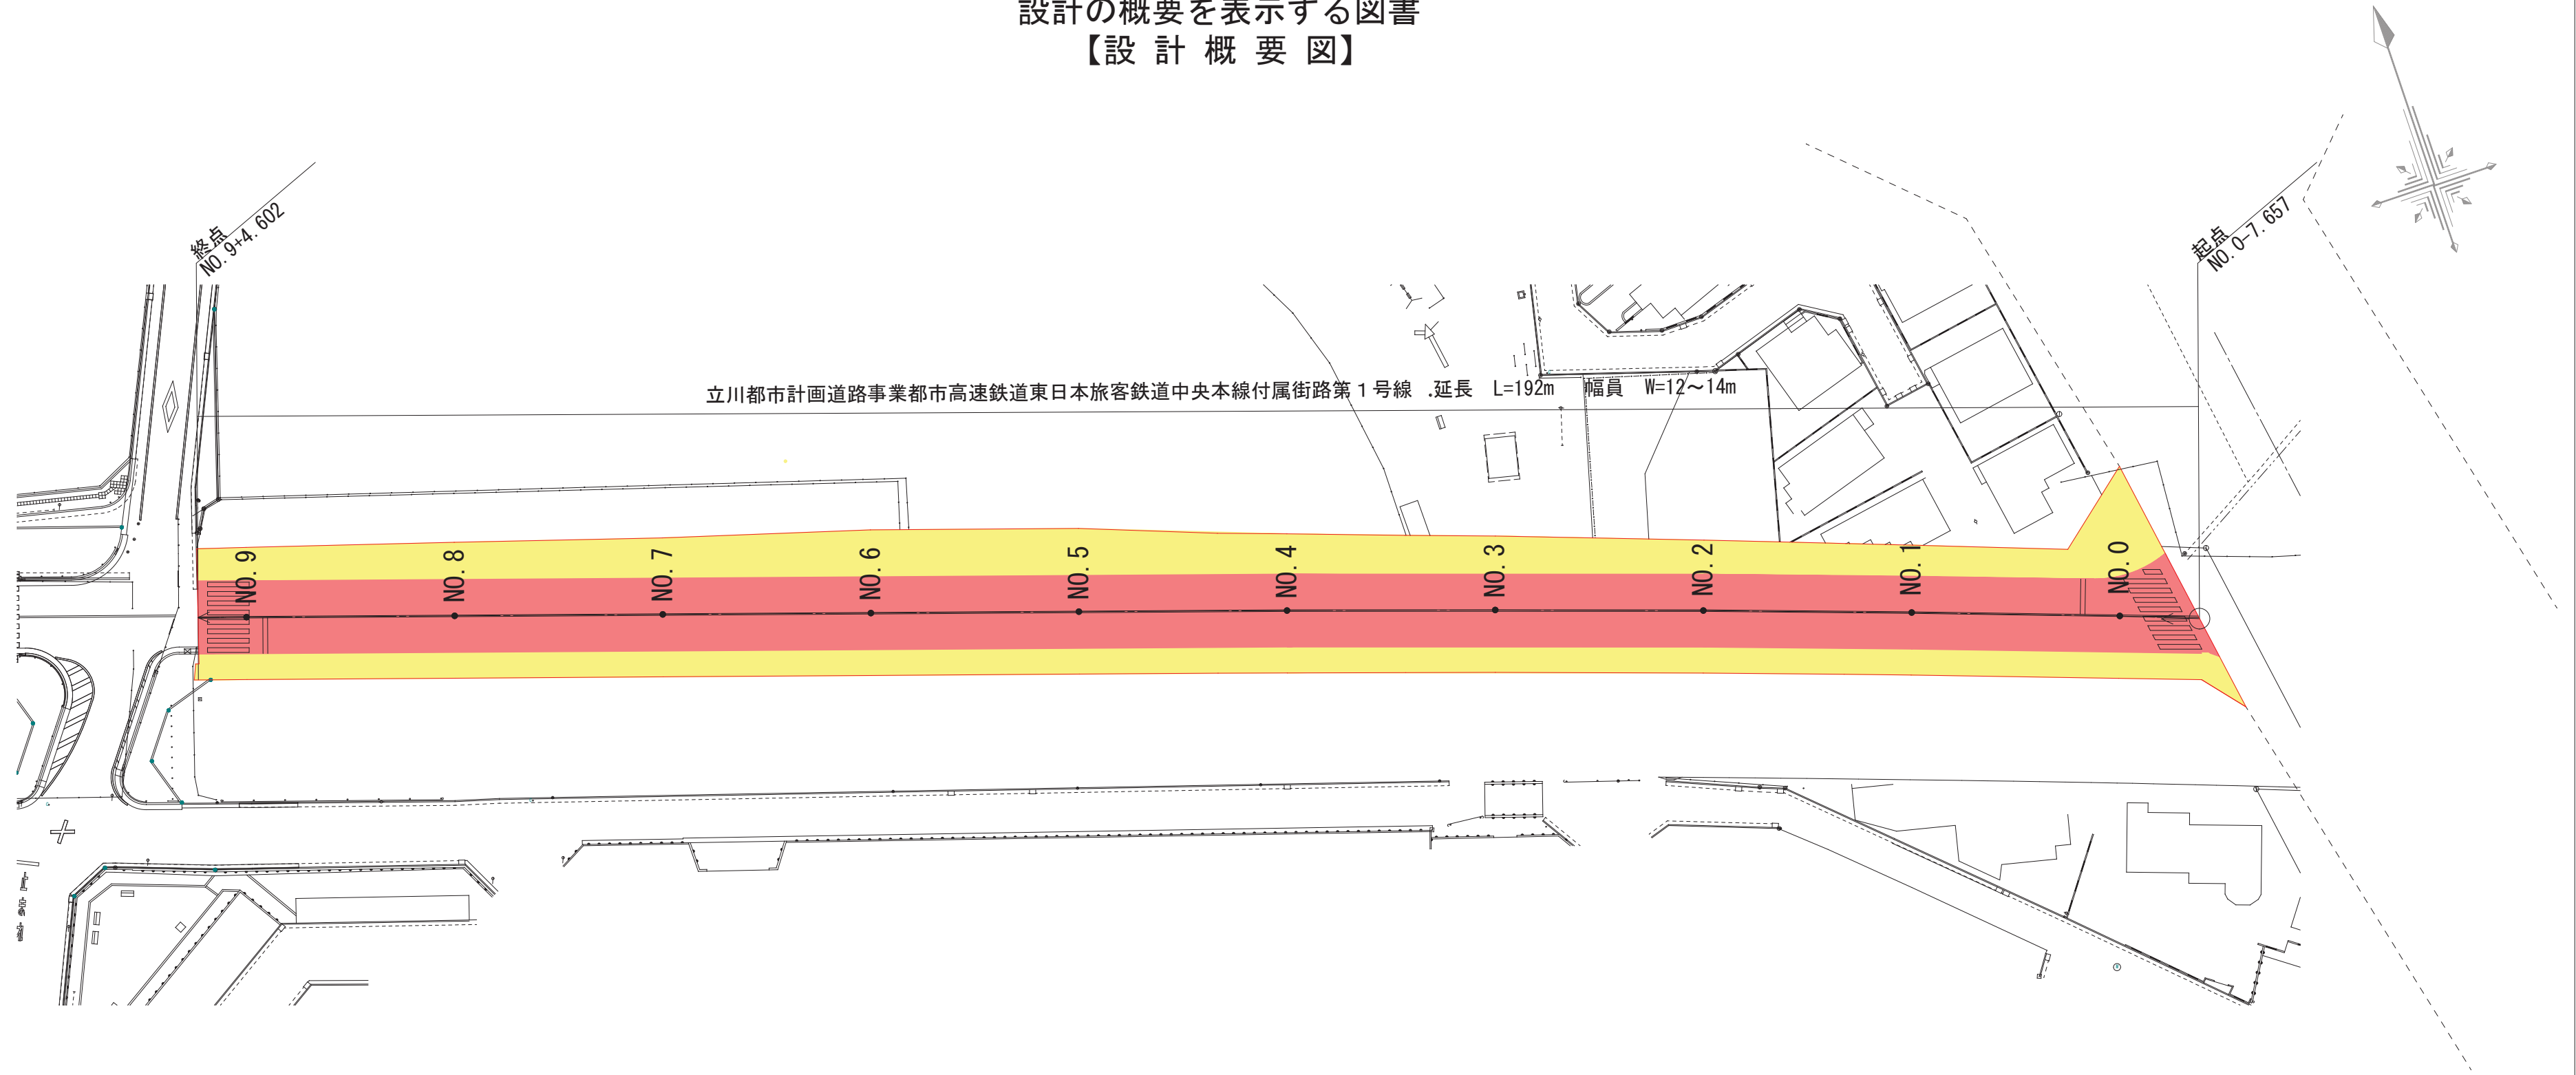

- 事業区域
- 車道部
- 歩道部

立川都市計画道路事業都市高速鉄道
東日本旅客鉄道中央本線付属街路第1号線
設計の概要を表示する図書
【設計概要図】
S=1/500
■ 車道部
■ 歩道部