



2.計画建築物の規模、構造、用途及び高さ

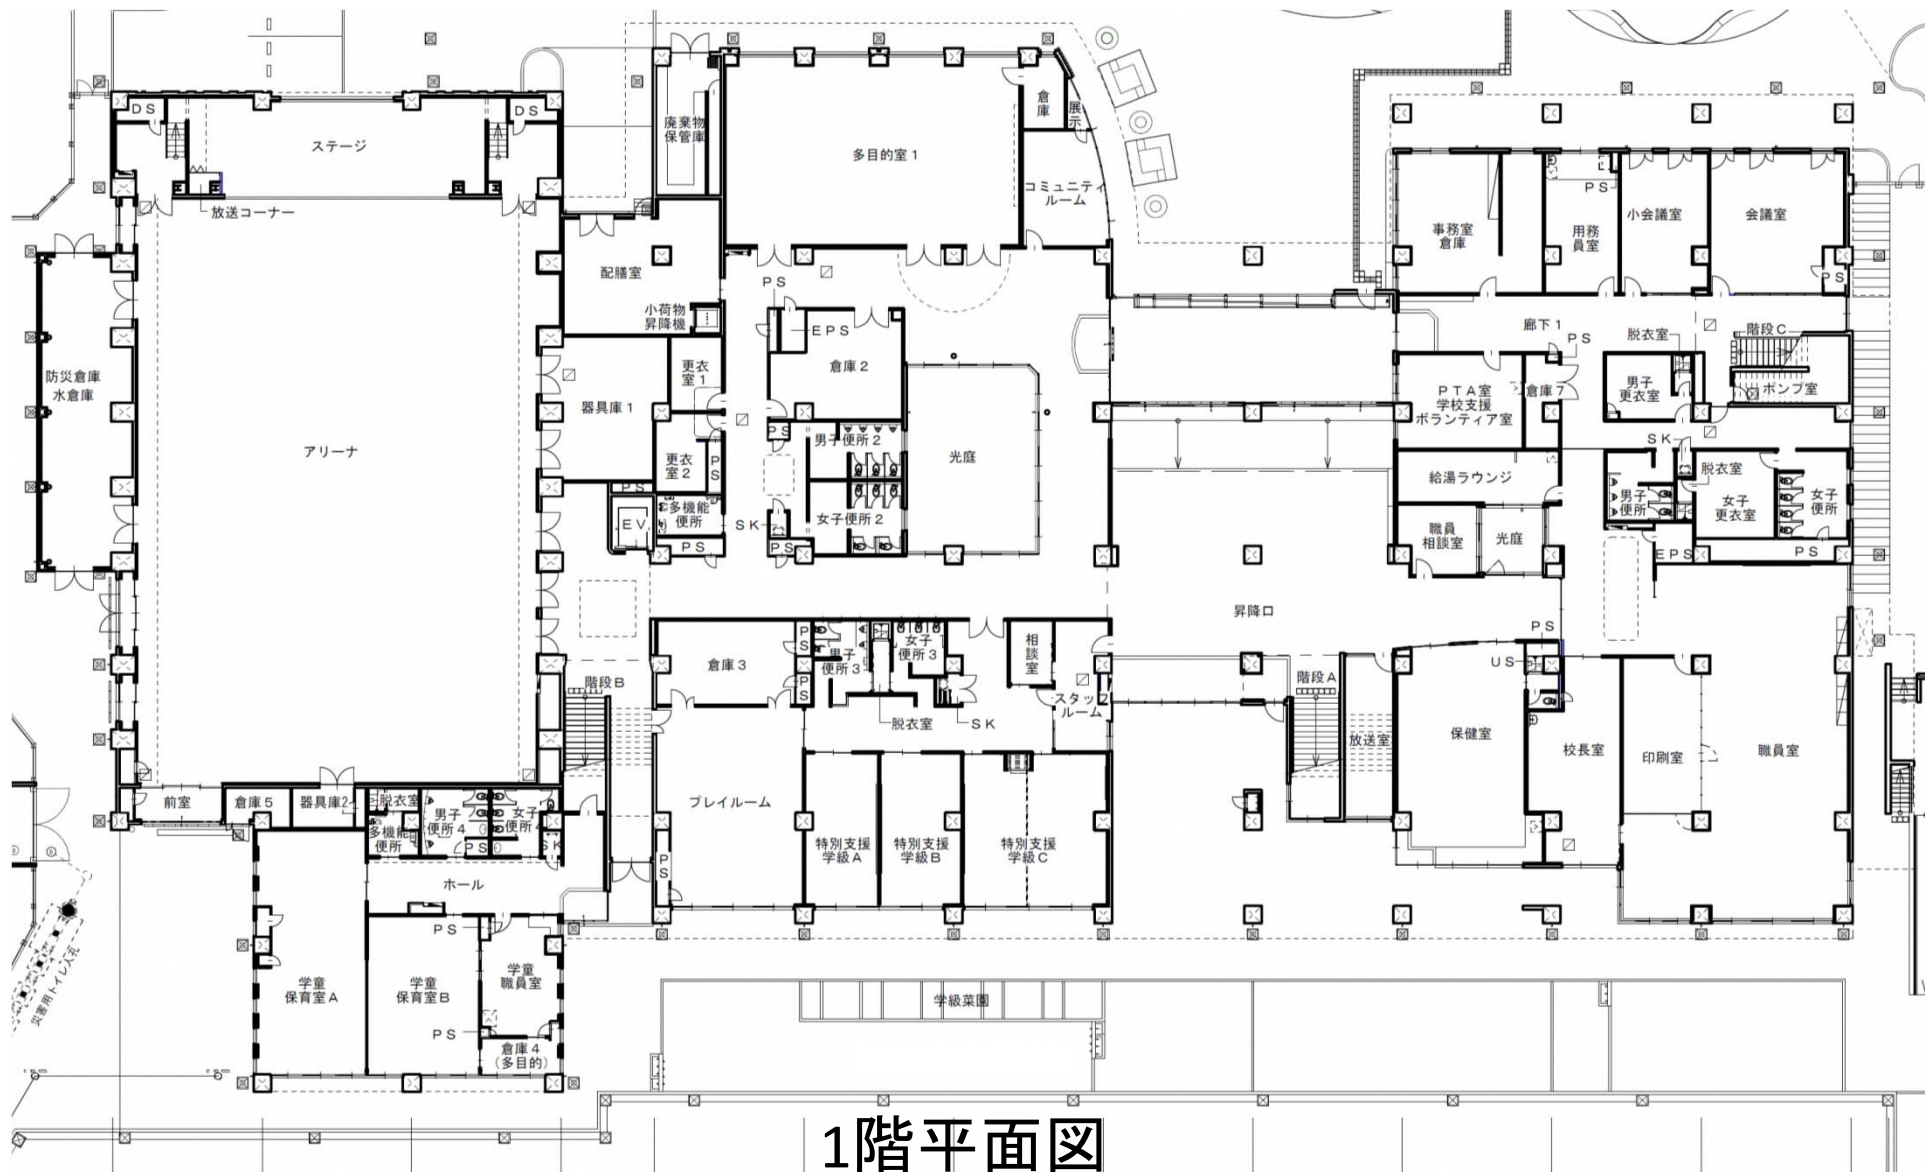

※6/23時点の計画図である


2.計画建築物の規模、構造、用途及び高さ

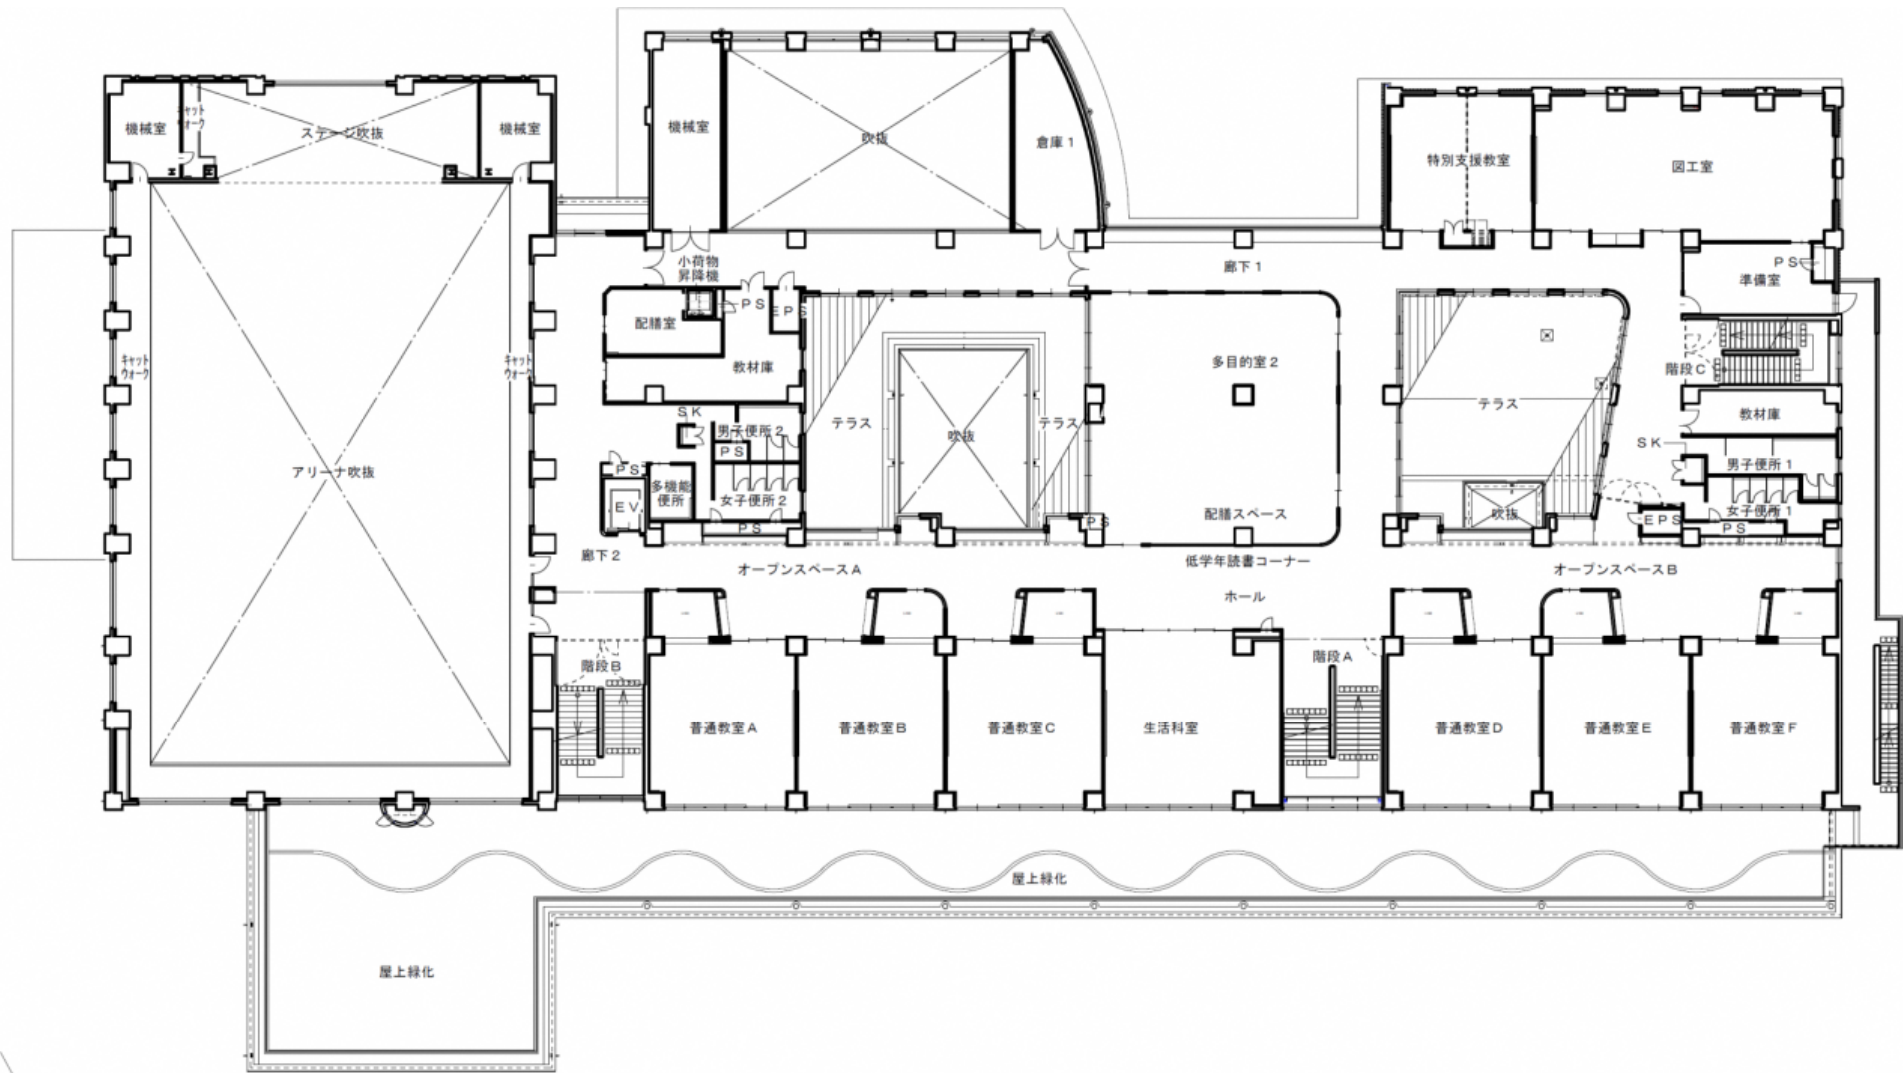

2階平面図

※6/23時点の計画図である


2. 計画建築物の規模、構造、用途及び高さ

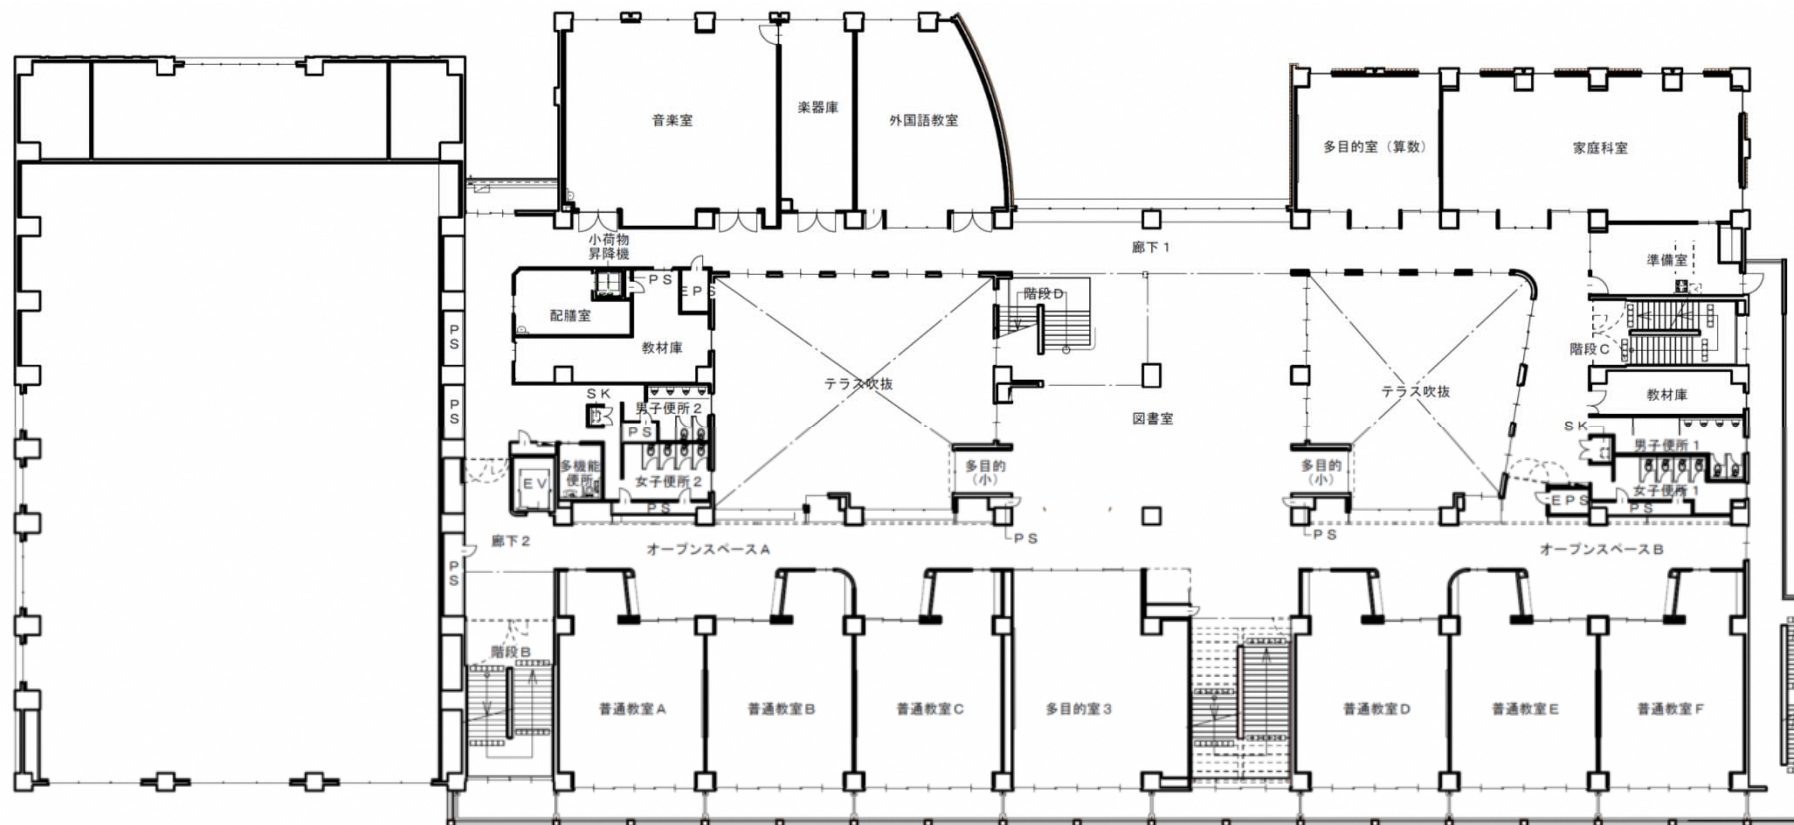

3階平面図

※6/23時点の計画図である


2.計画建築物の規模、構造、用途及び高さ

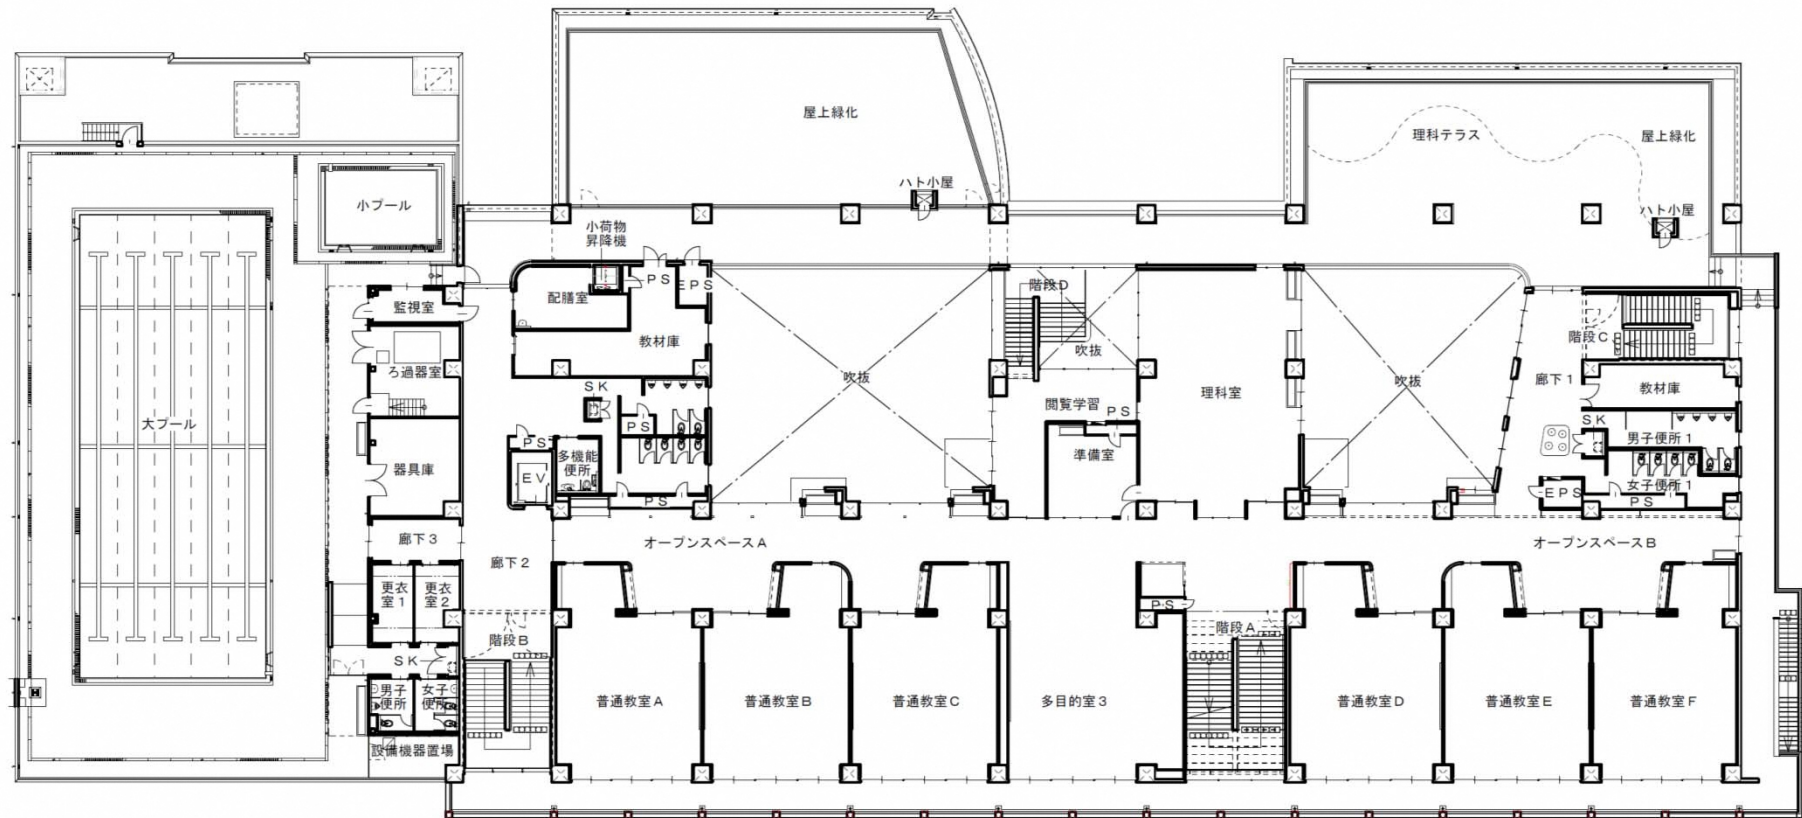

4階平面図

※6/23時点の計画図である


2.計画建築物の規模、構造、用途及び高さ

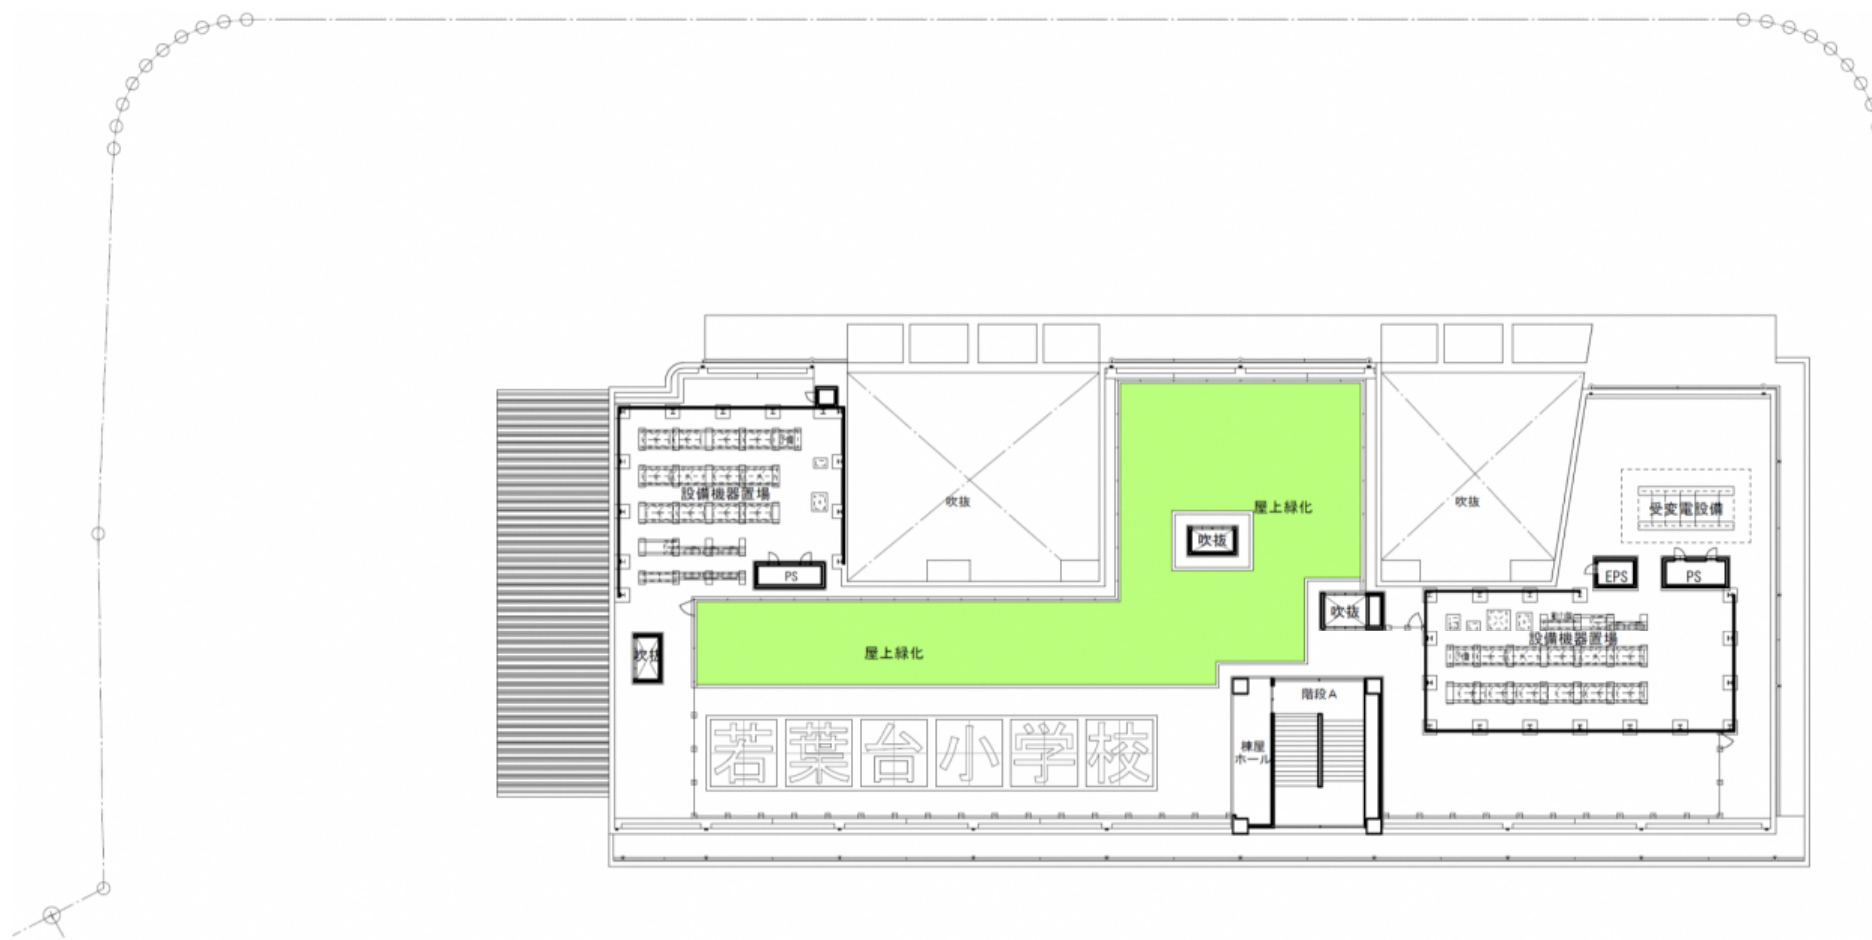


屋上平面図

※6/23時点の計画図である

2.計画建築物の規模、構造、用途及び高さ

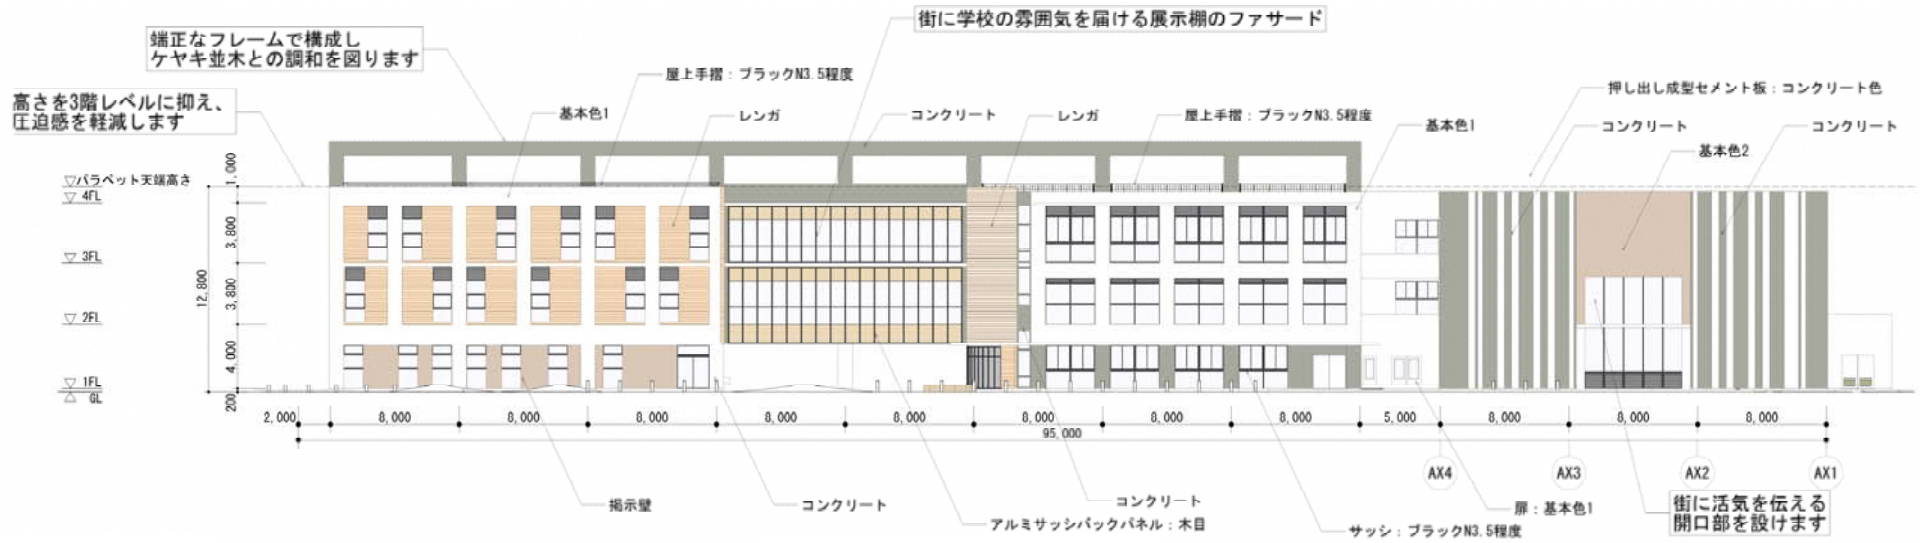

北側立面図

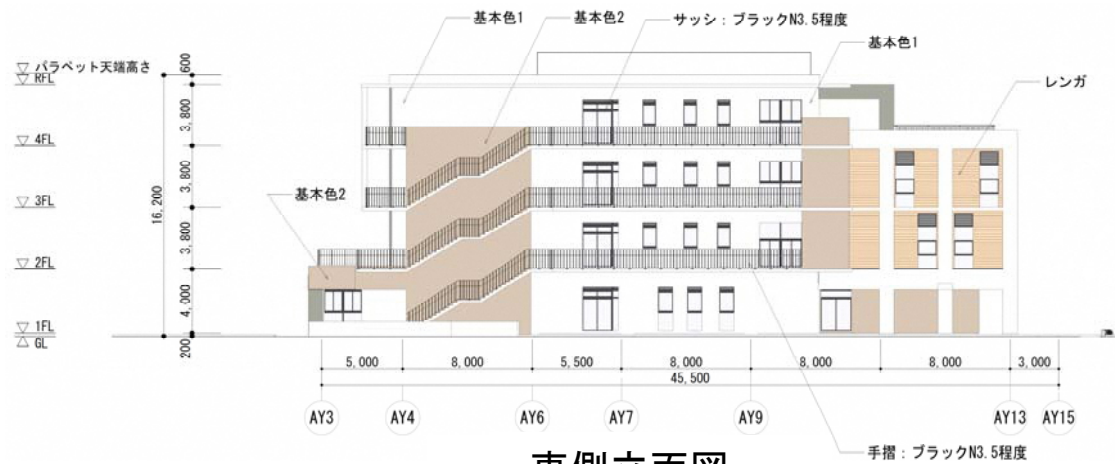

東側立面図

レンガ	マンセル値	コンクリート打放し	マンセル値	基本色1(塗装)	マンセル値	基本色2(塗装)	マンセル値
	レンガ (カーキ ページュ)		5Y7.5/0.5 (近似値) ムラあり		10YR8/1		10YR5/3

※6/23時点の計画図である