



2.計画建築物の規模、構造、用途及び高さ

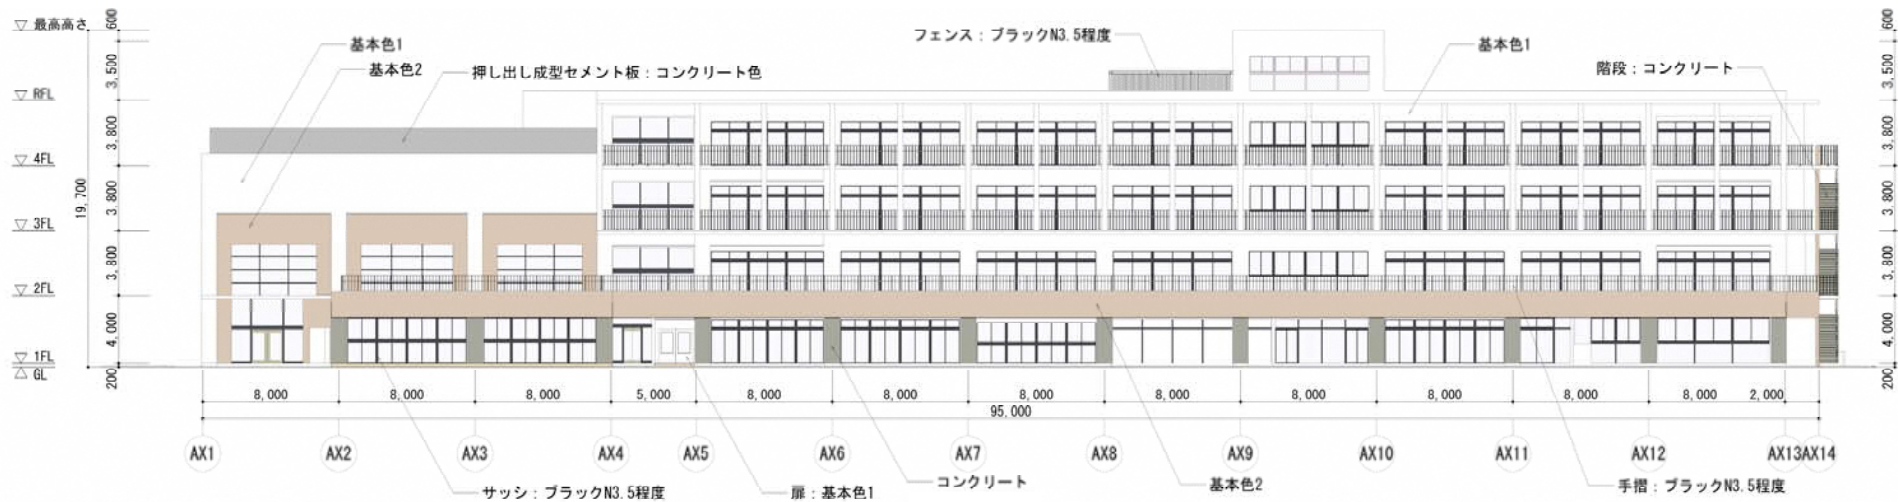

南側立面図

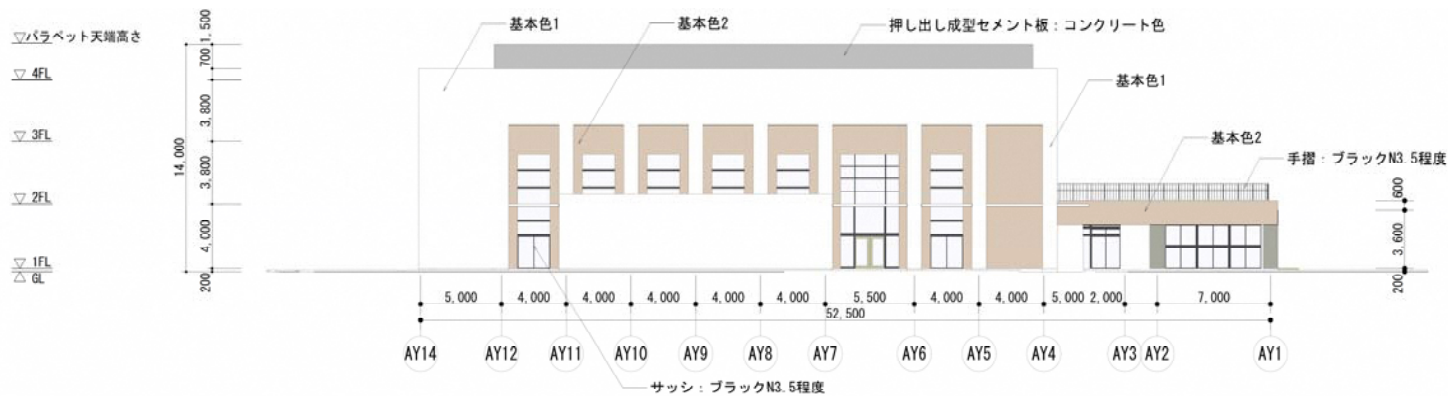


西側立面図

レンガ	マンセル値	コンクリート打放し	マンセル値	基本色1(塗装)	マンセル値	基本色2(塗装)	マンセル値
	レンガ (カーキ ページ)		5Y7.5/0.5 (近似値) ムラあり		10YR8/1		10YR5/3


※6/23時点の計画図である

2.計画建築物の規模、構造、用途及び高さ

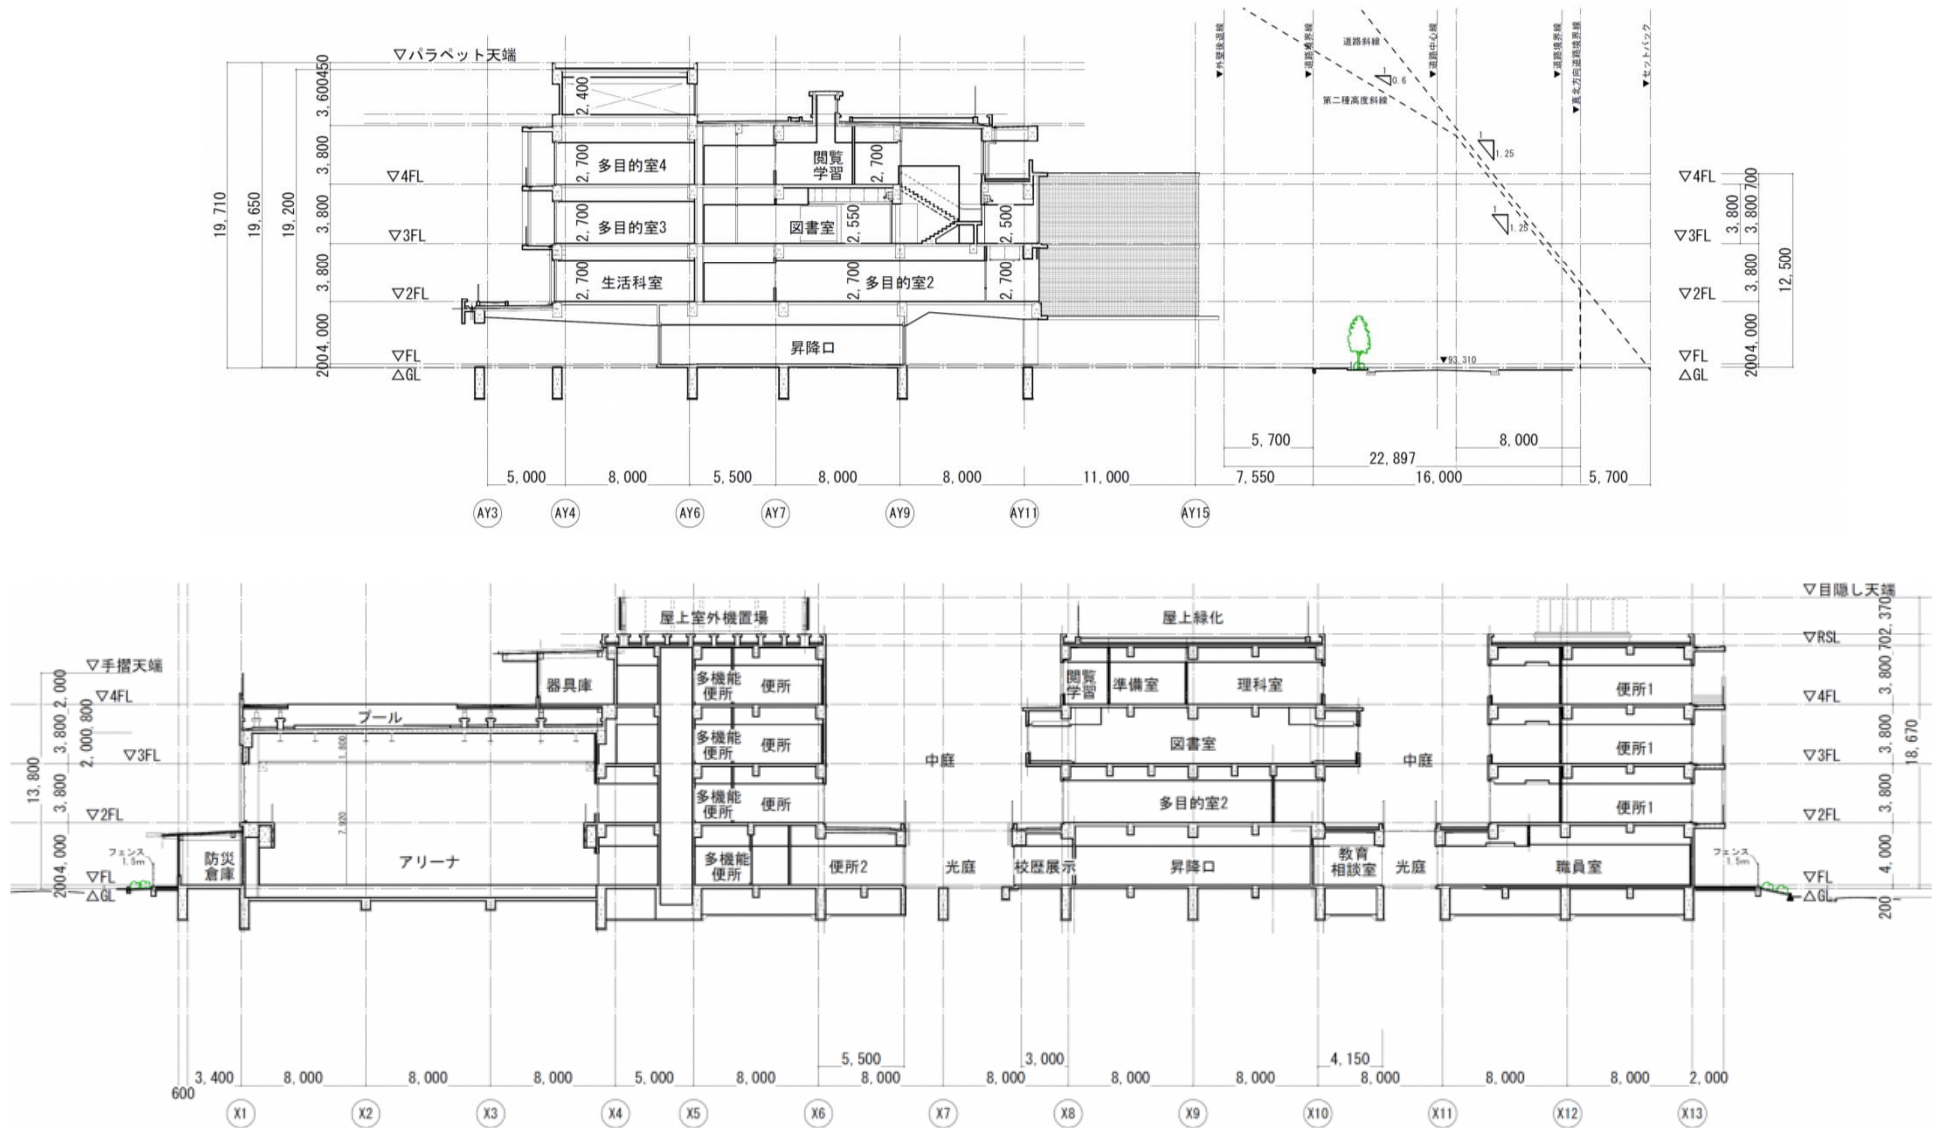


※6/23時点の計画図である

3.工事工期

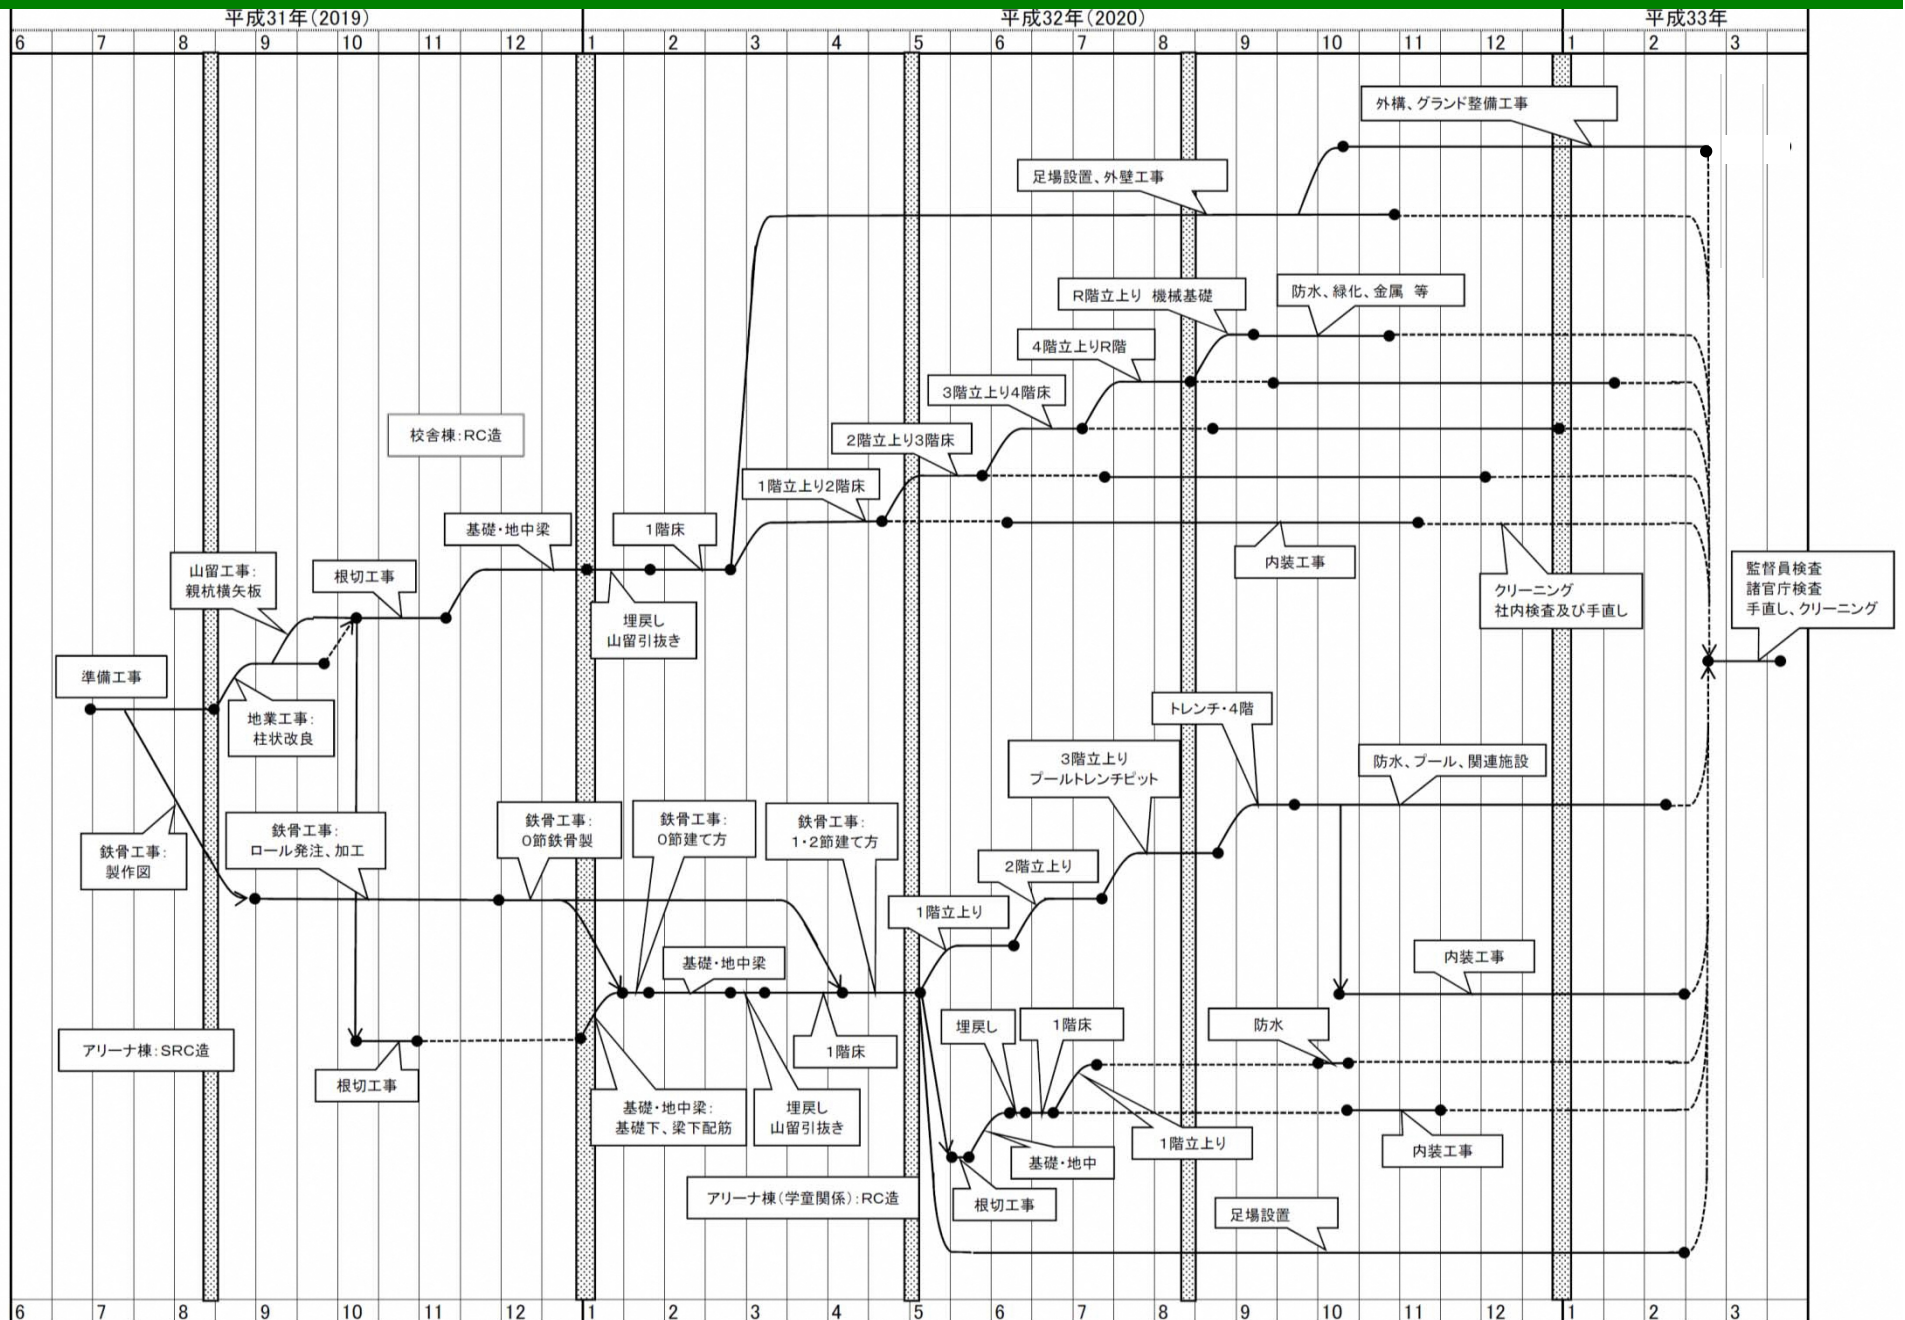


4.日影図に基づく日影の影響等

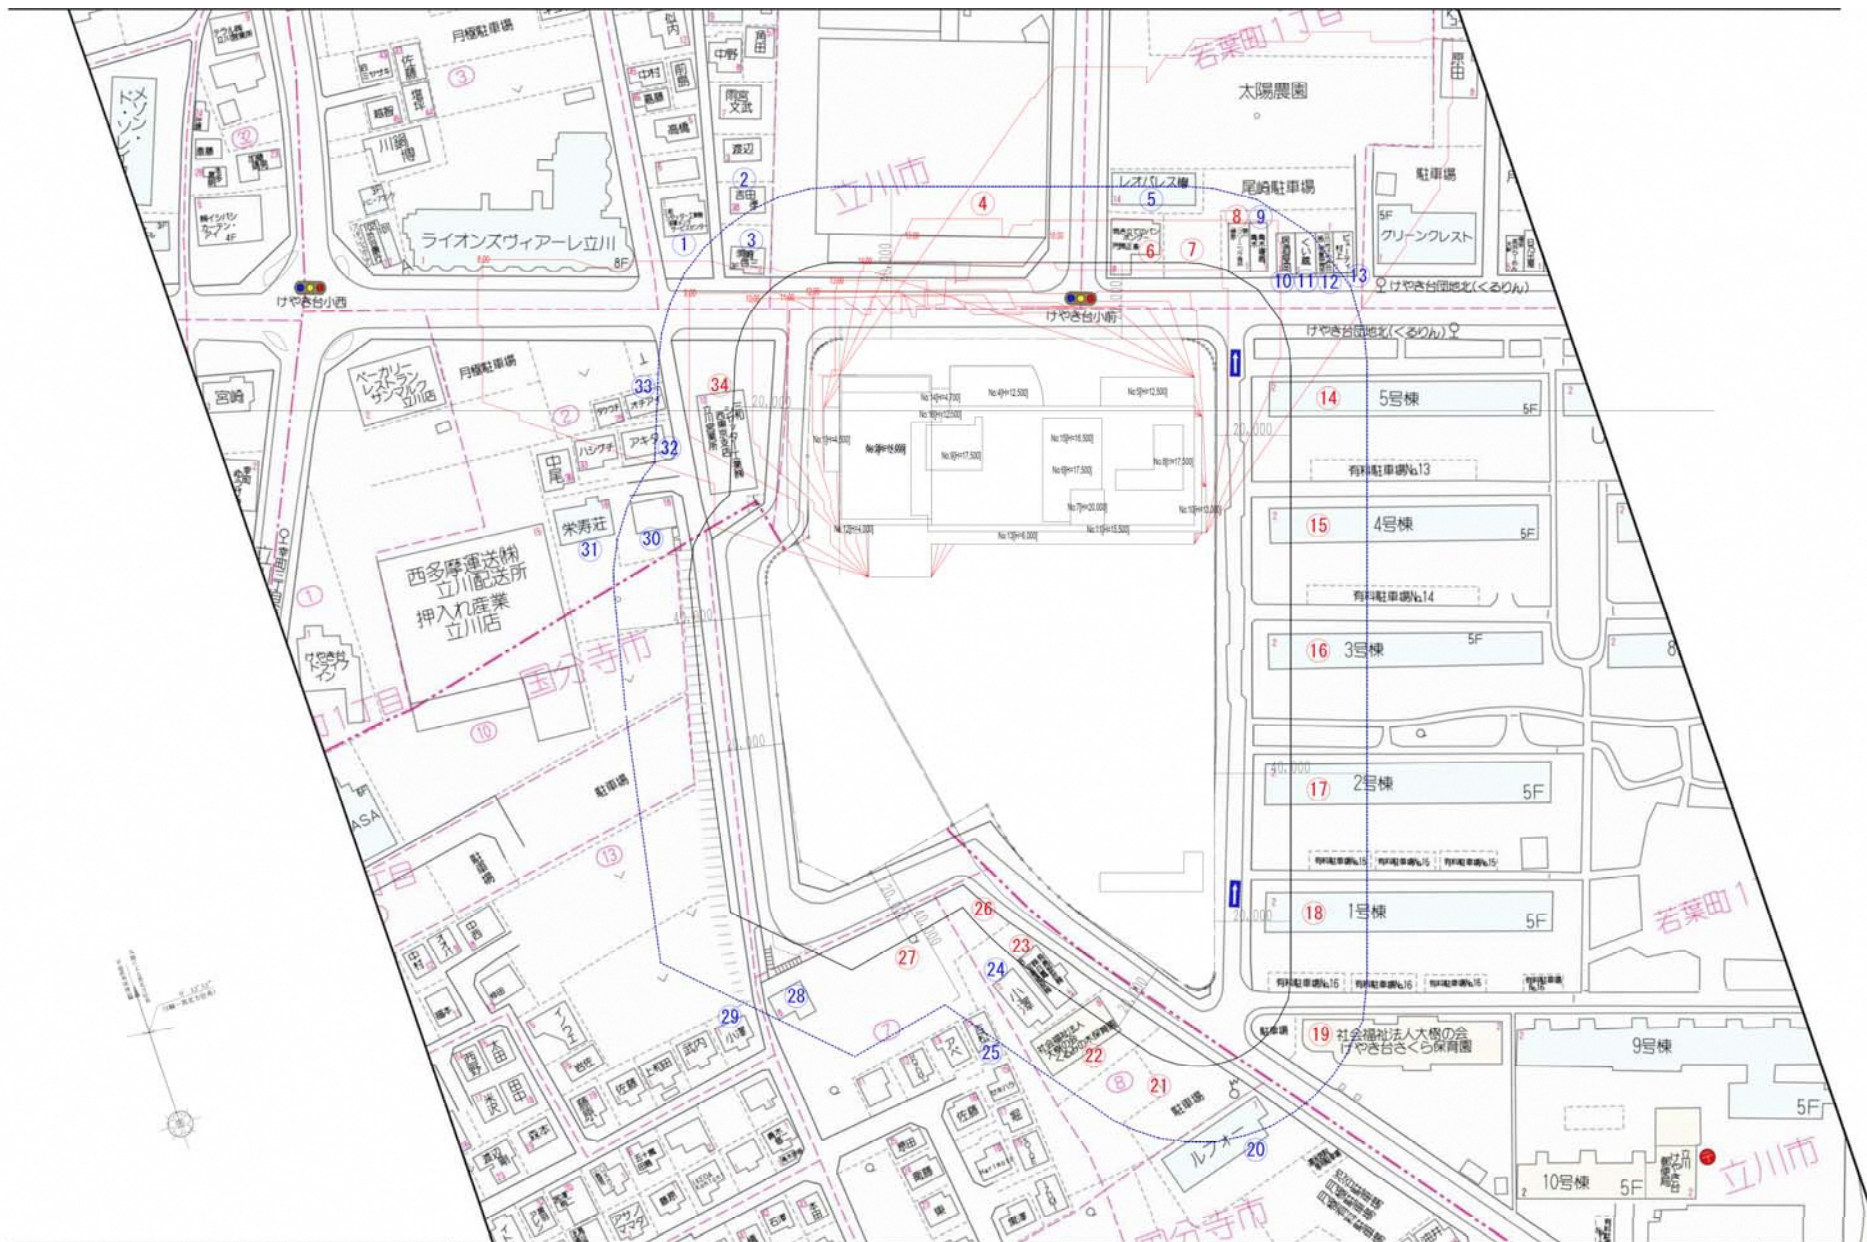


測定面:0m 冬至日の日影

4. 日影図に基づく日影の影響等

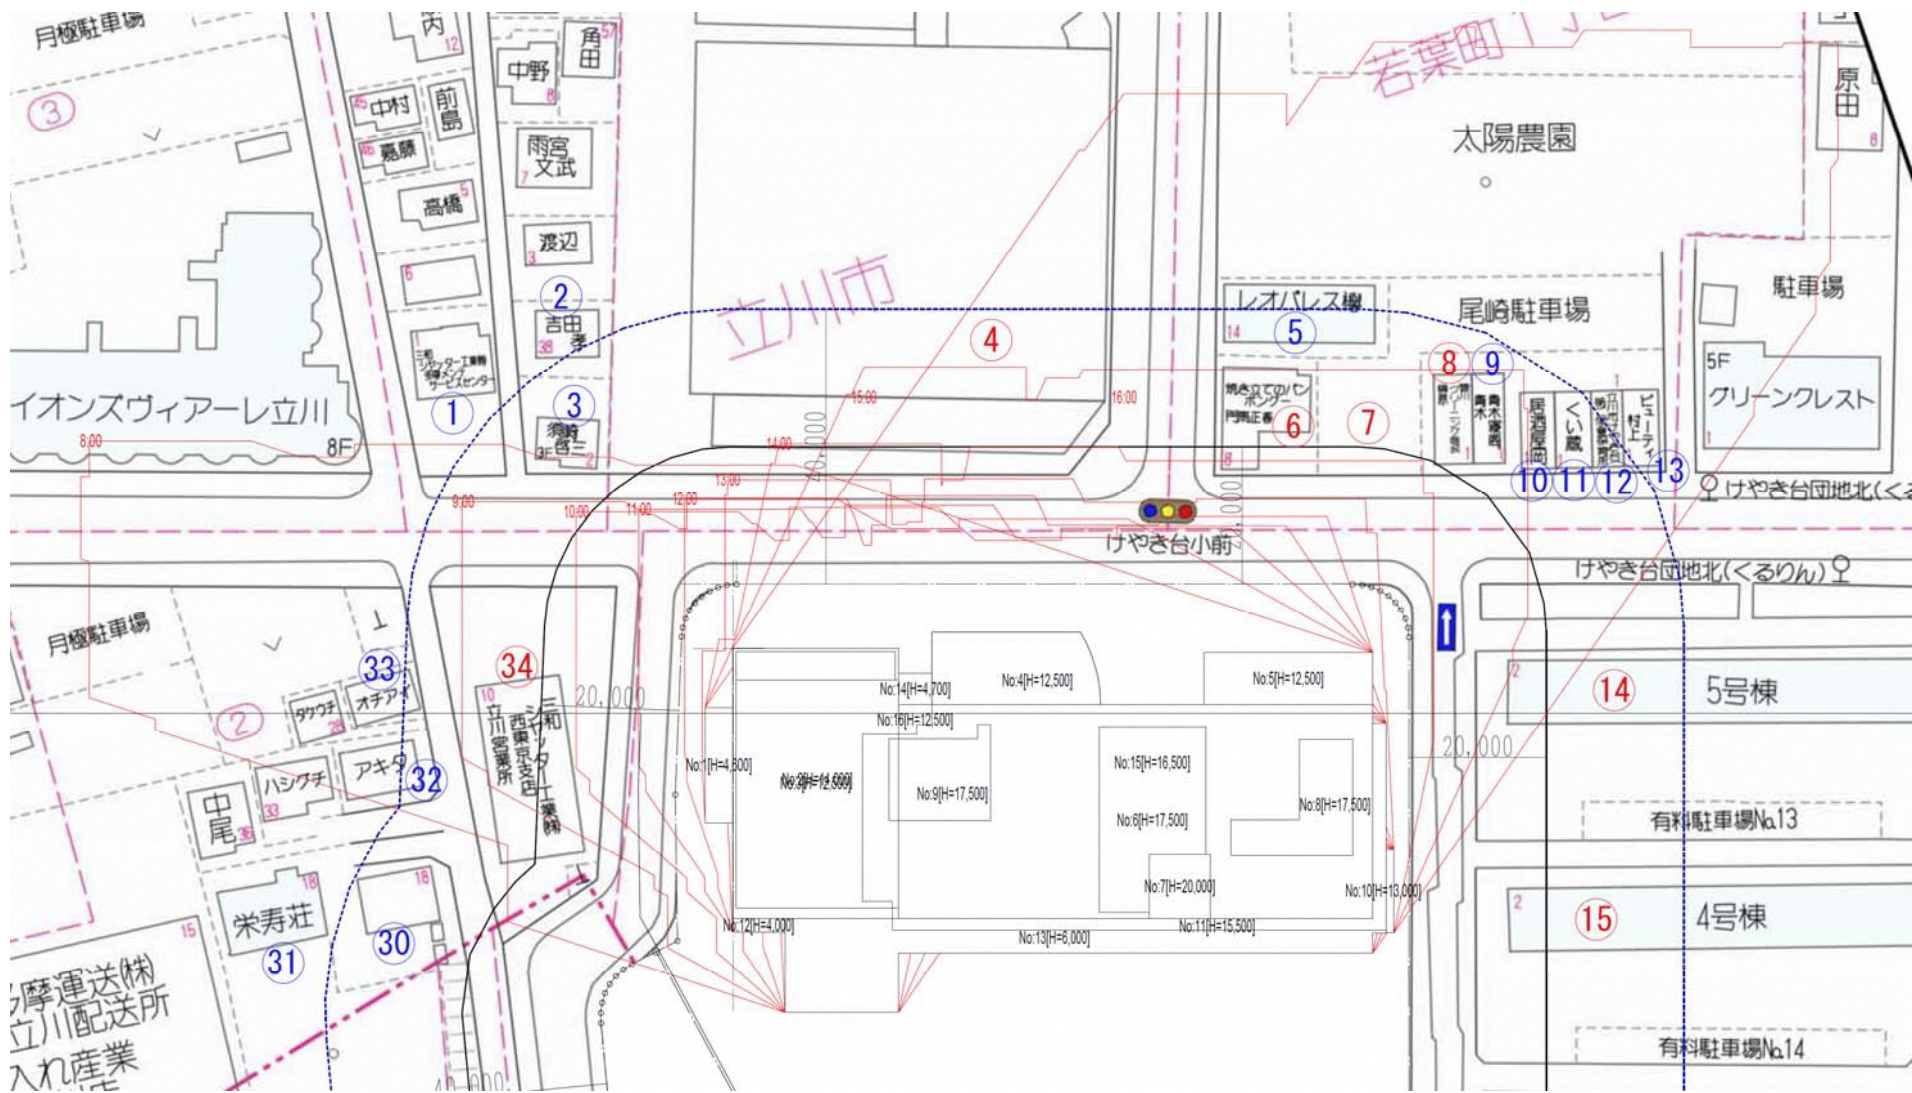

測定面:0m 冬至日の日影

4. 日影図に基づく日影の影響等

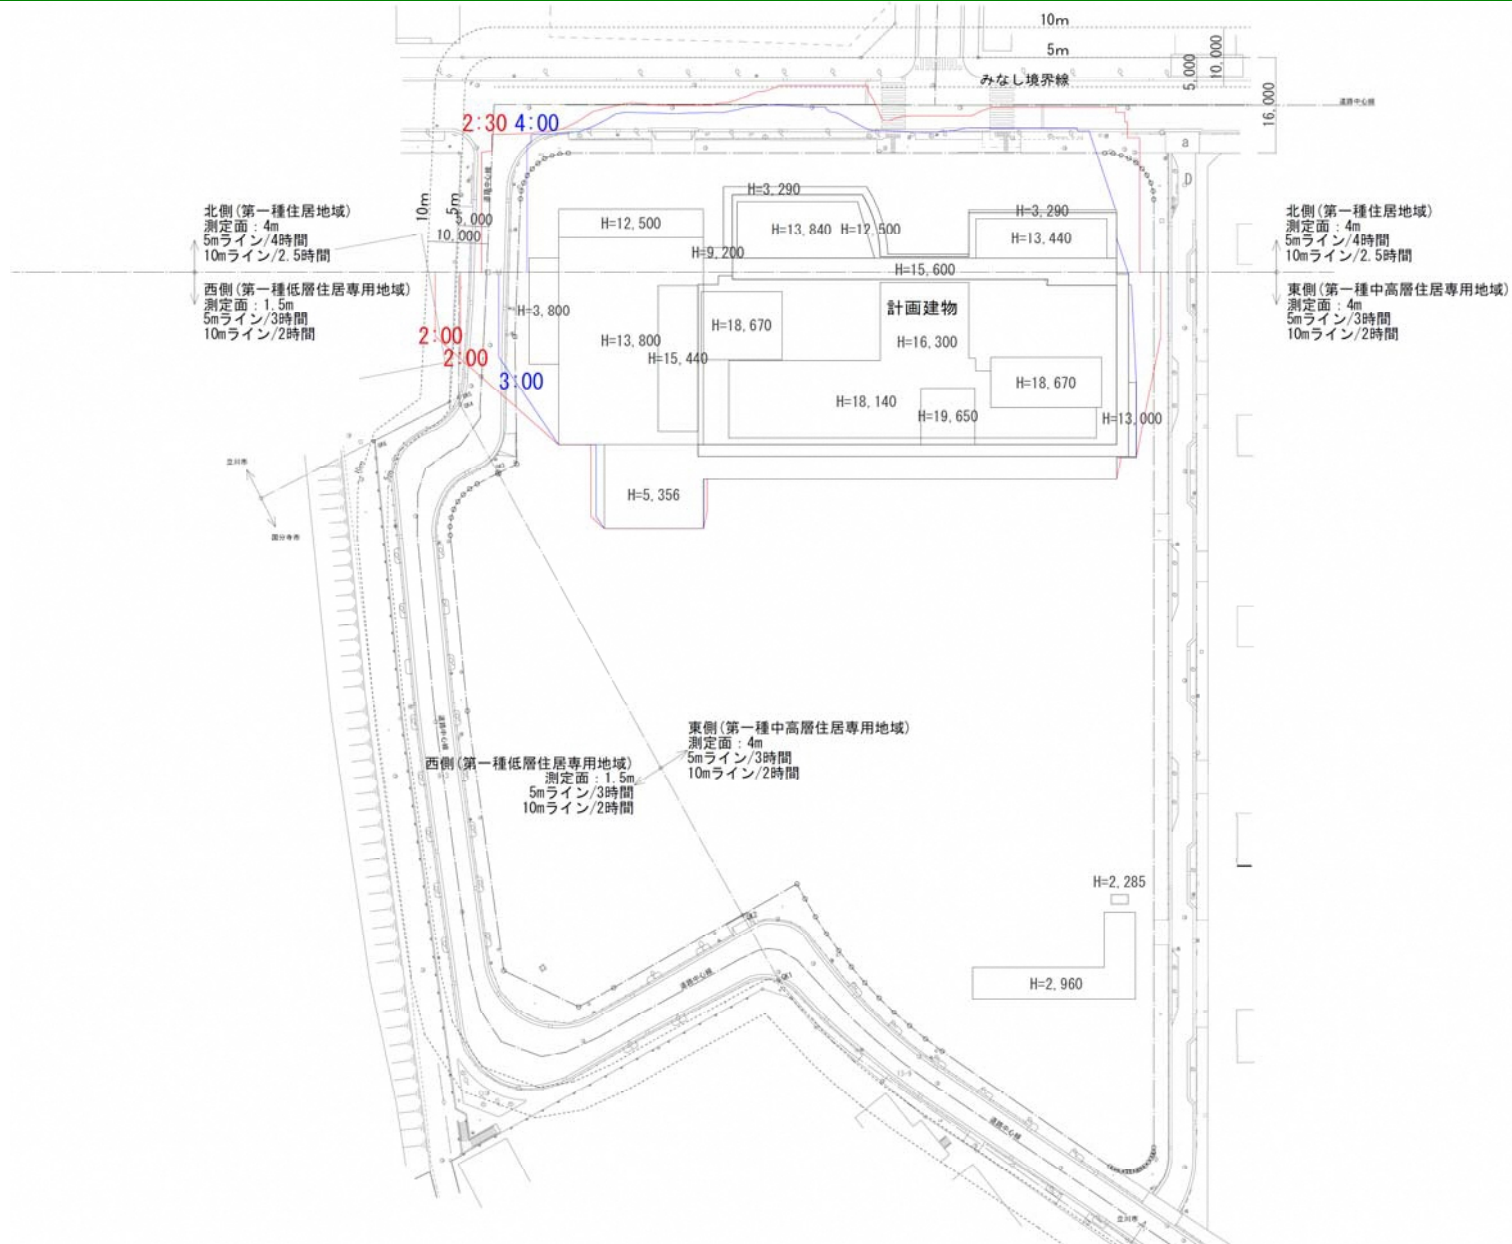

建築基準法に定める測定面により等時間日影