■配置計画

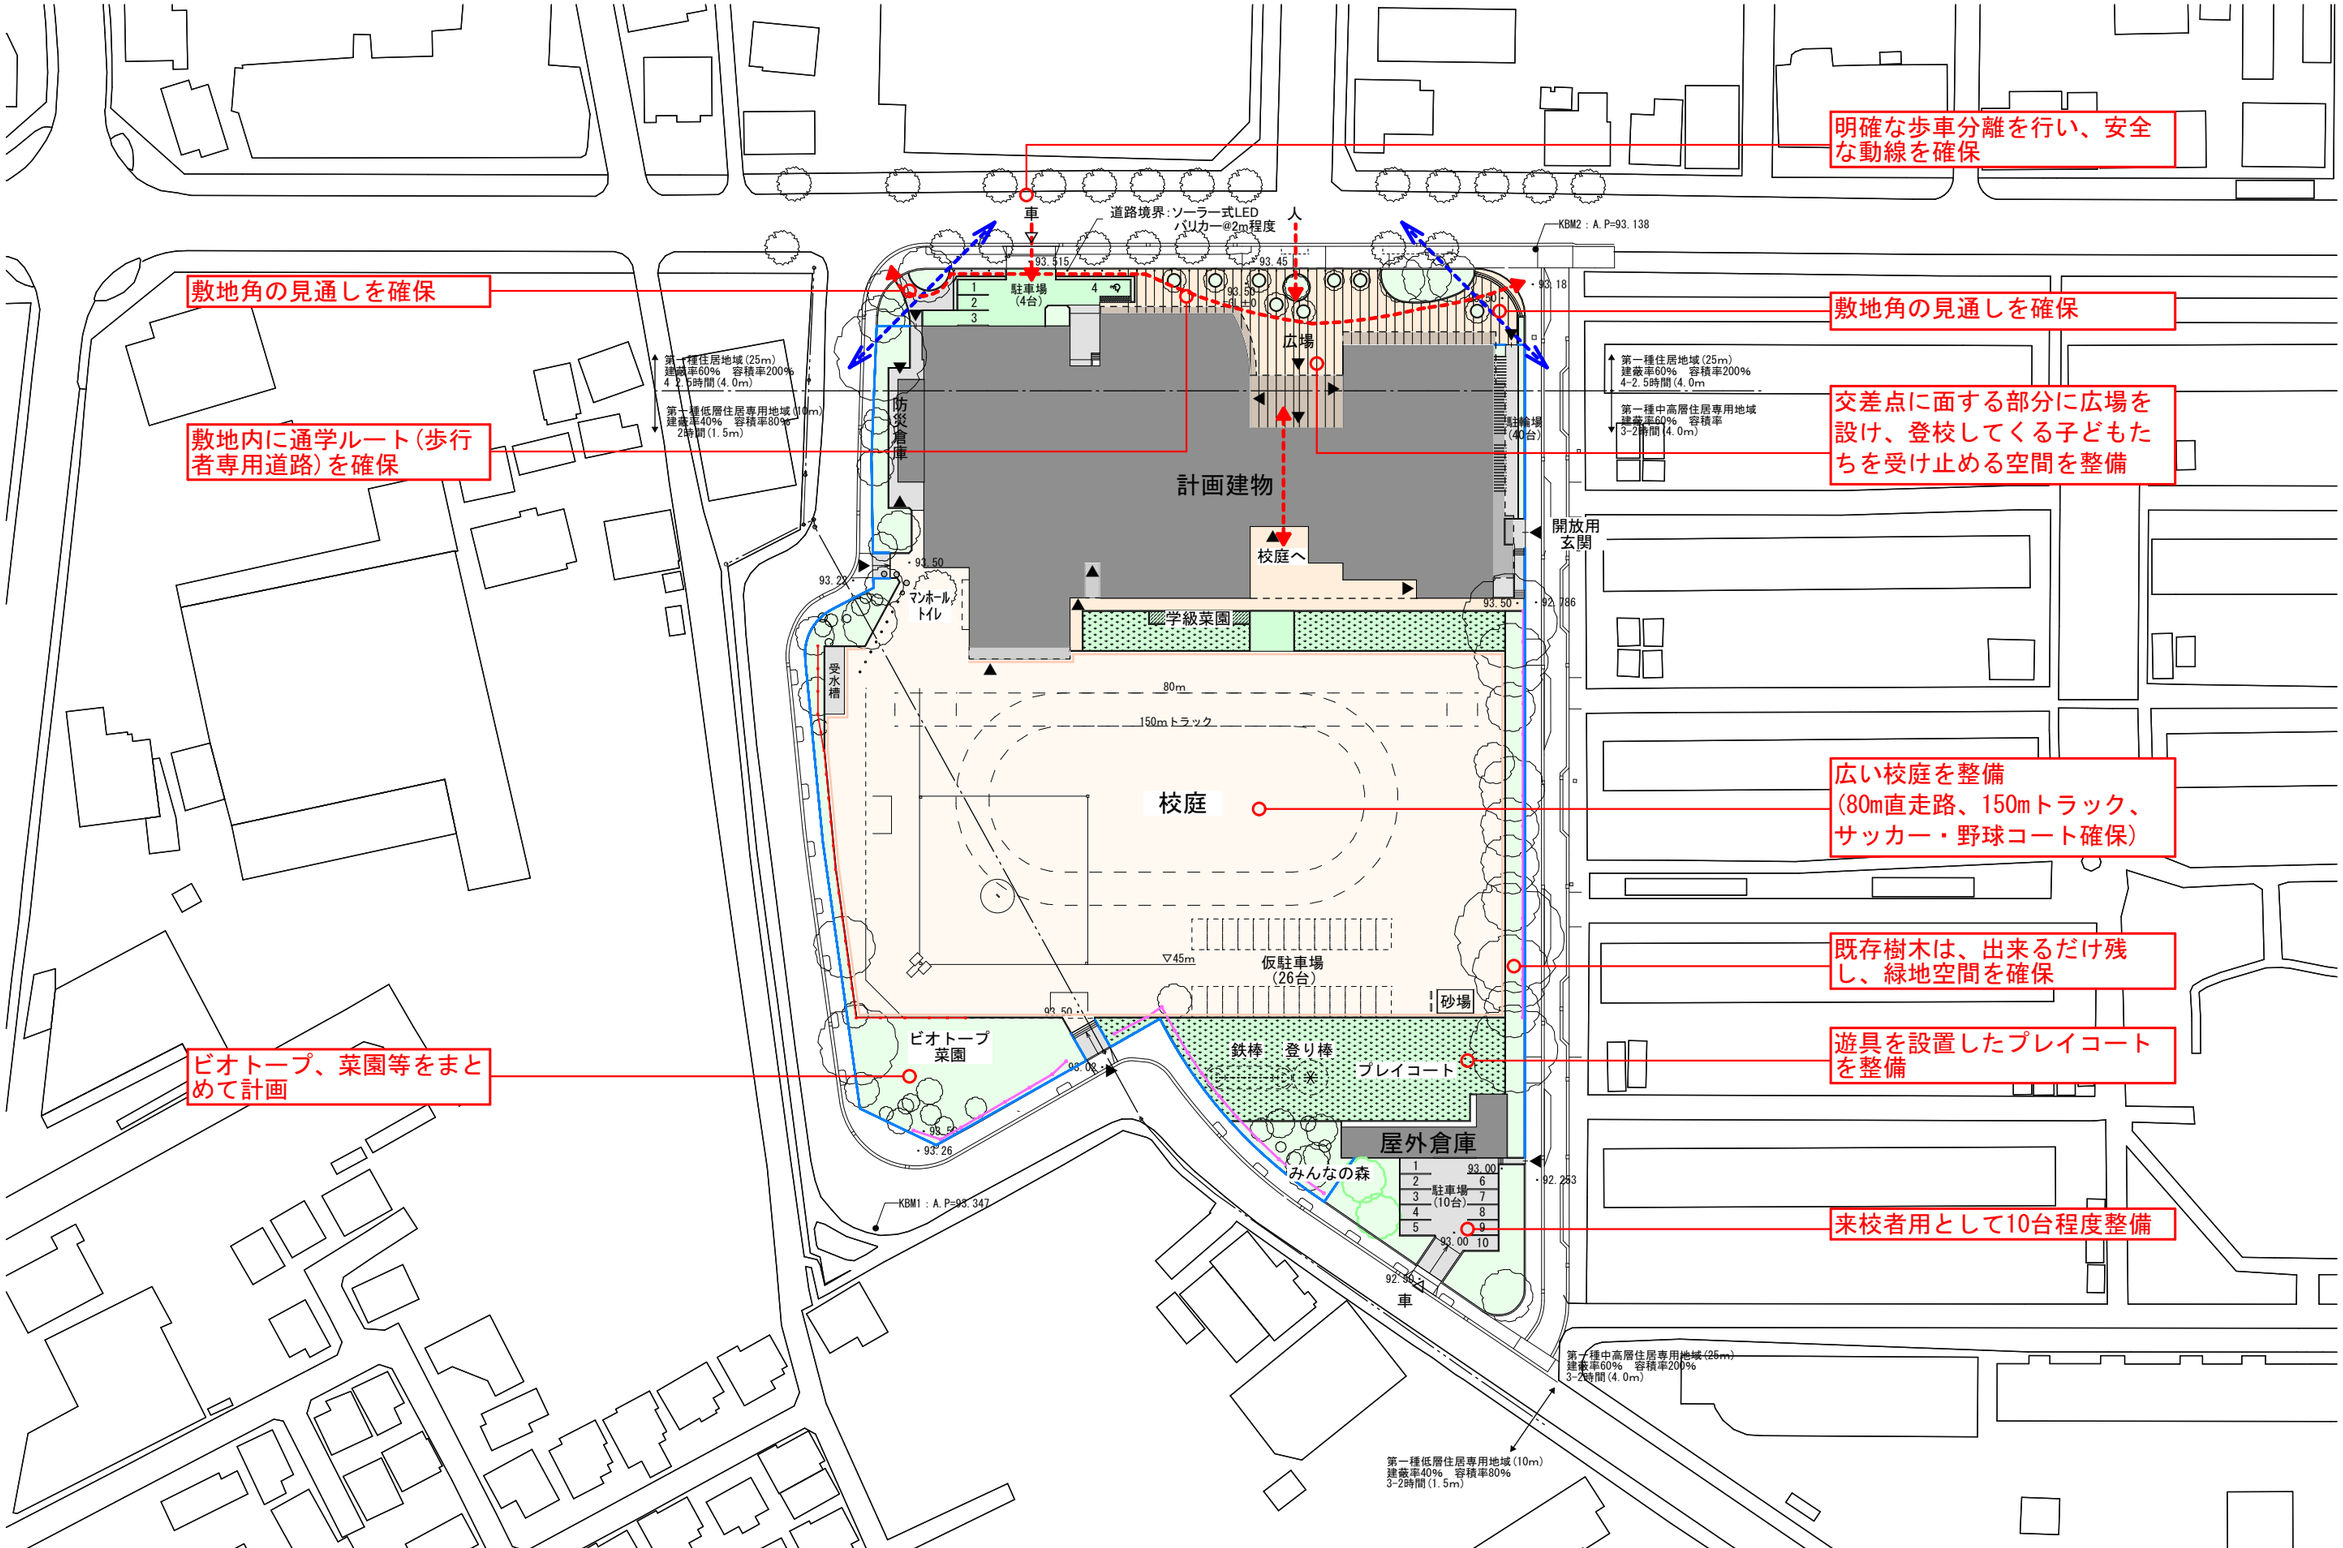

新校舎建設工事設計委託	基本設計方針説明書	（1）意匠	⑥配置計画	配置計画	S=1:1000	⑥-01

■1階平面図

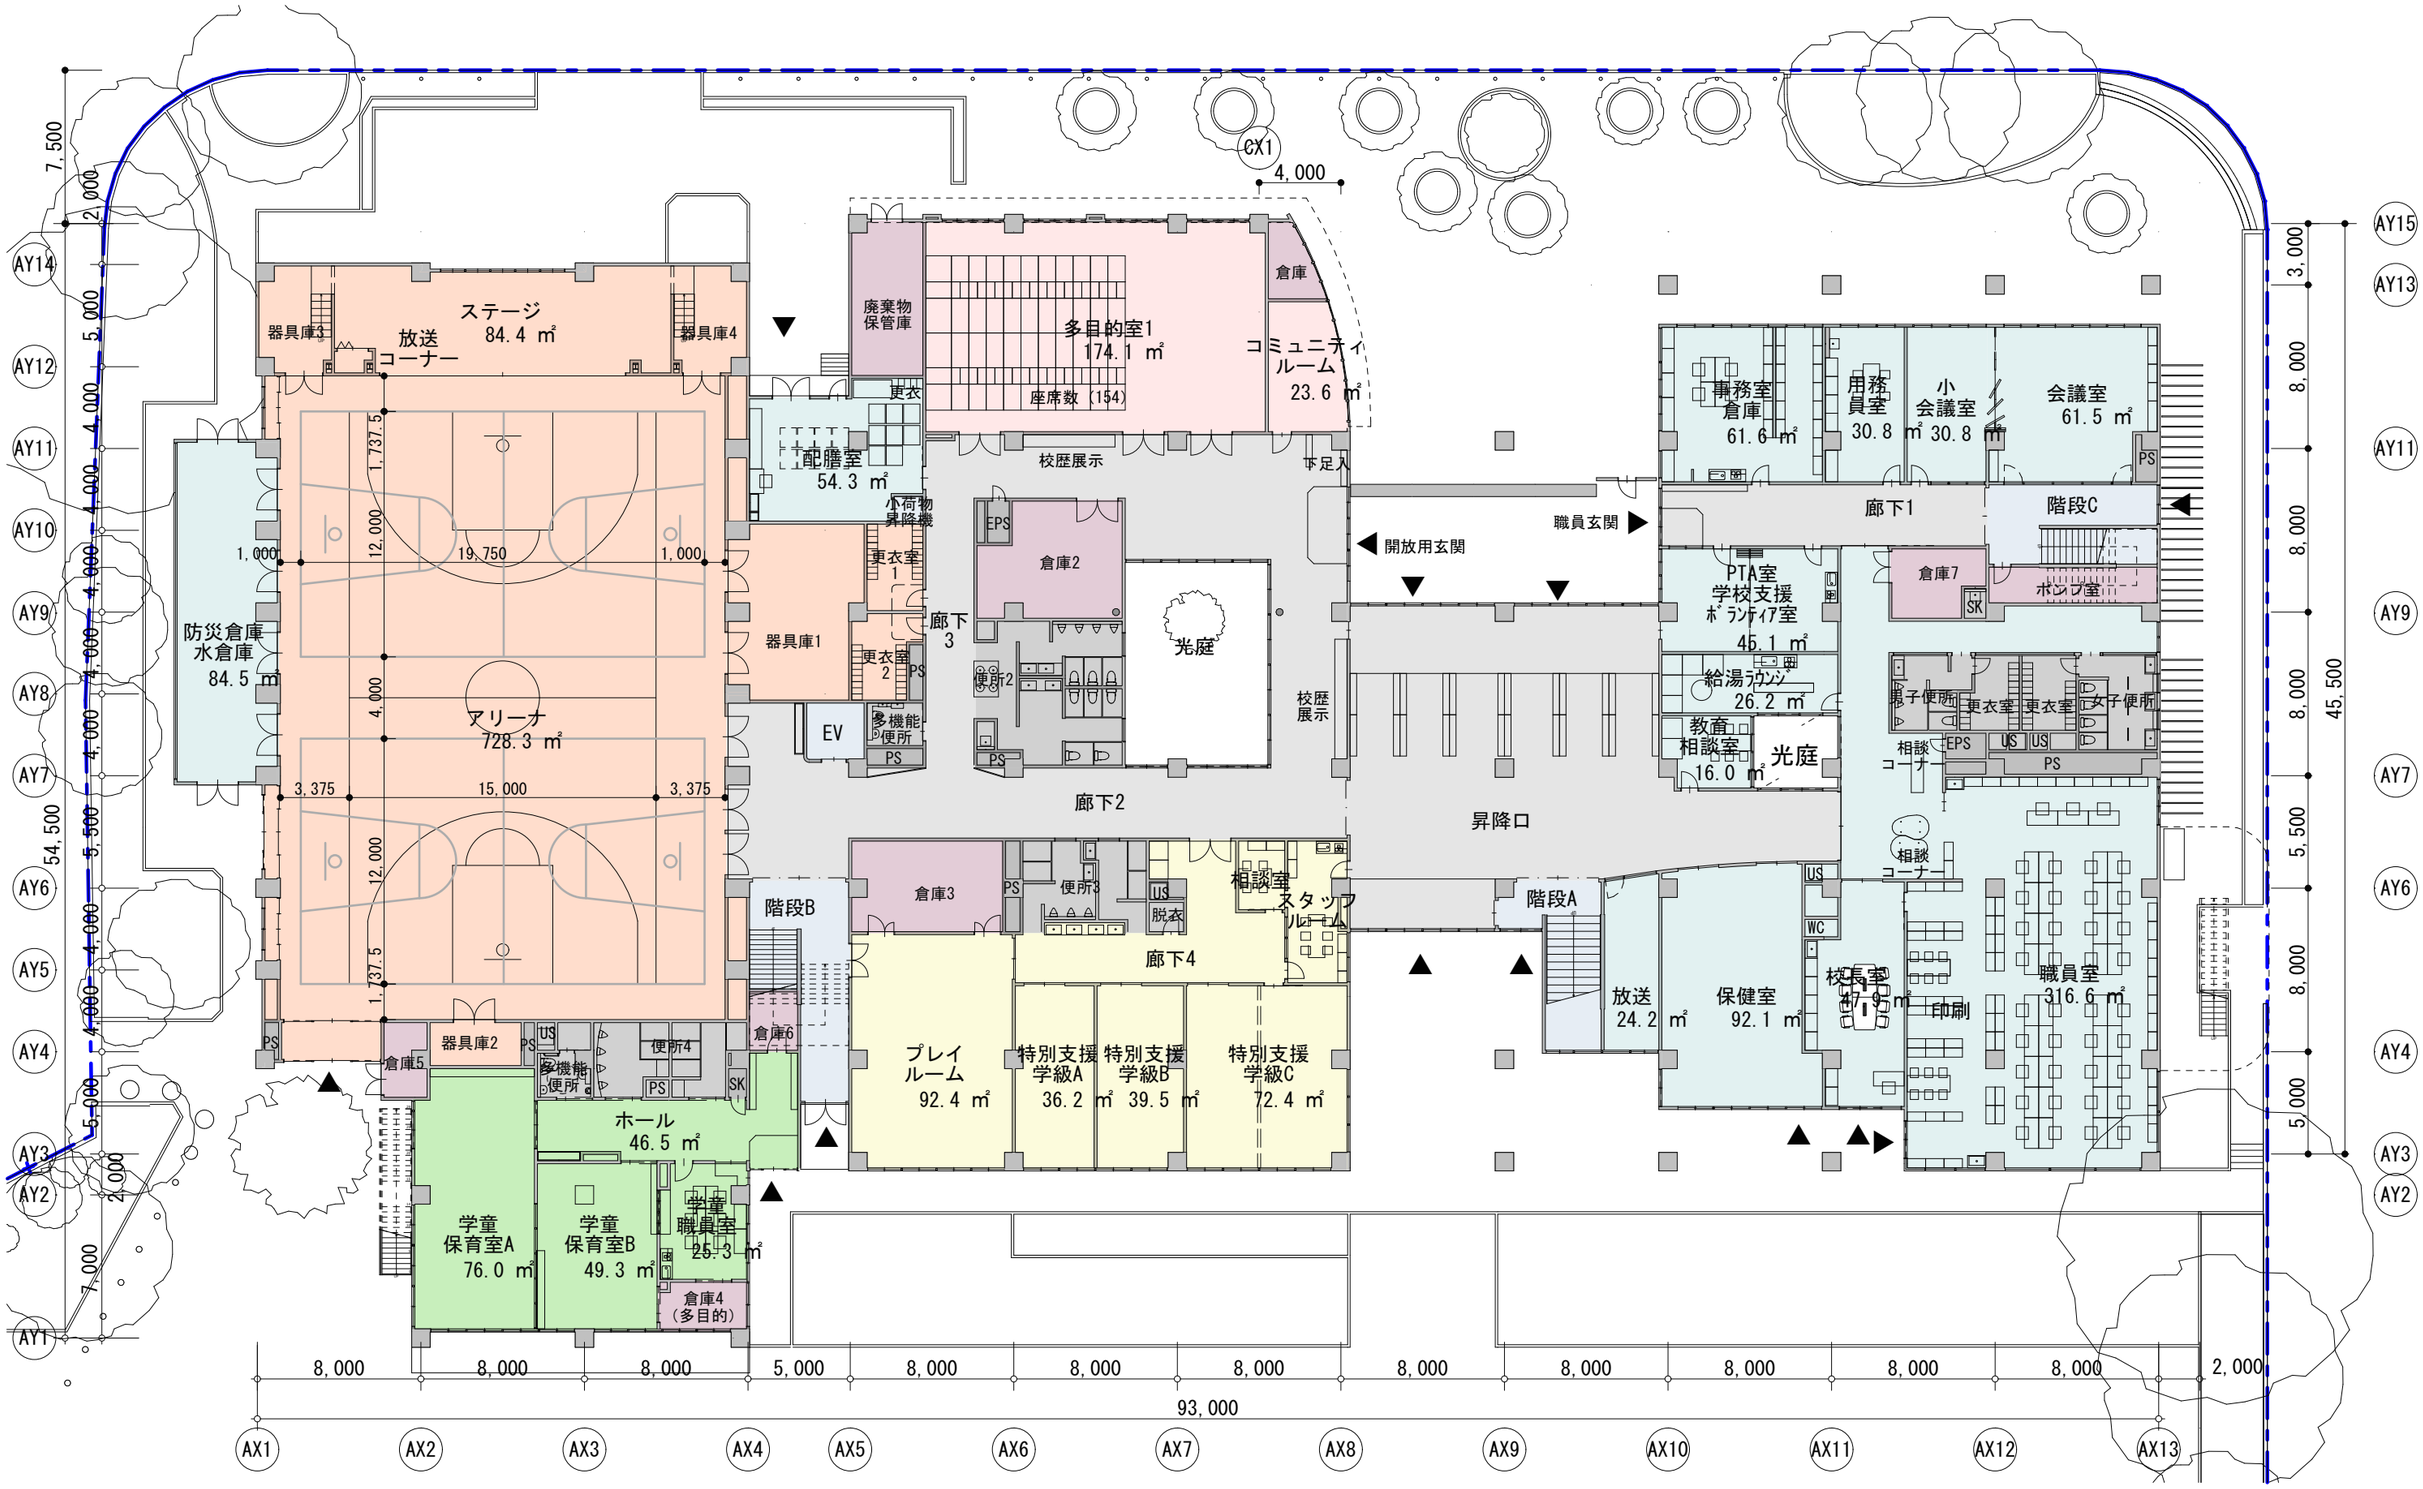

2017/11/29

新校舎建設工事設計委託	基本設計方針説明書	（1）意匠	⑦平面図	1階平面図	S=1:300	⑦-01

■2階平面図

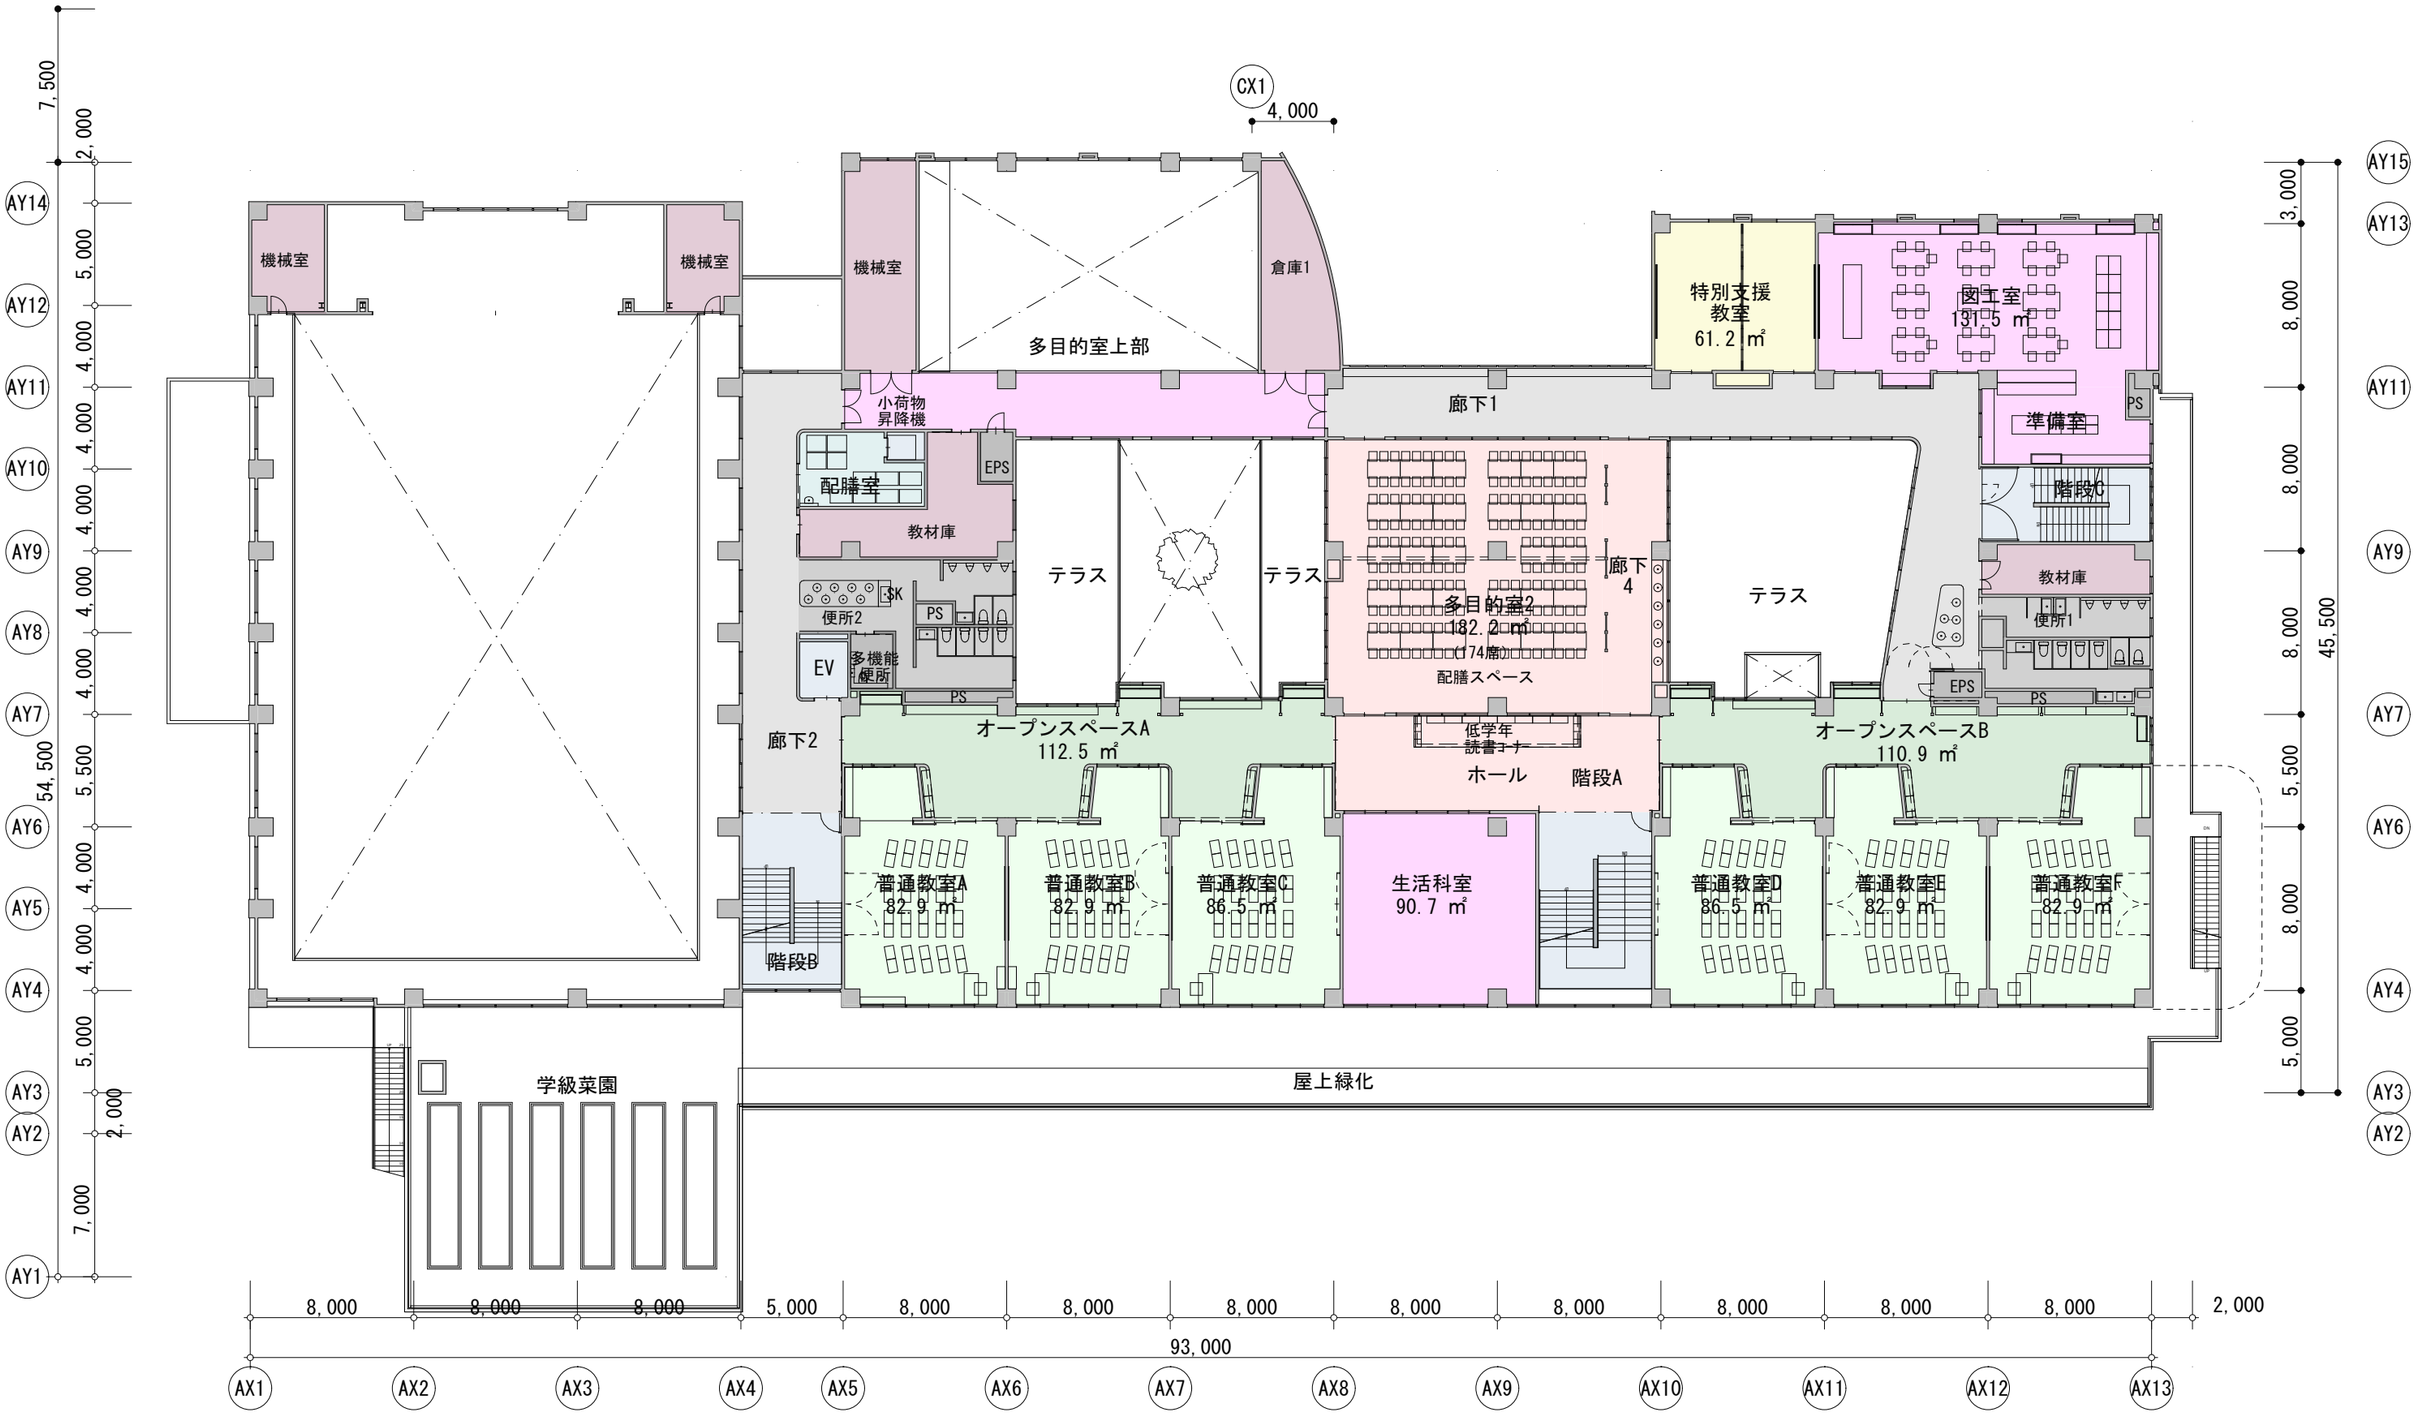

2017/11/29

新校舎建設工事設計委託	基本設計方針説明書	（1）意匠	⑦平面図	2階平面図	S=1:300	⑦-02

■3階平面図

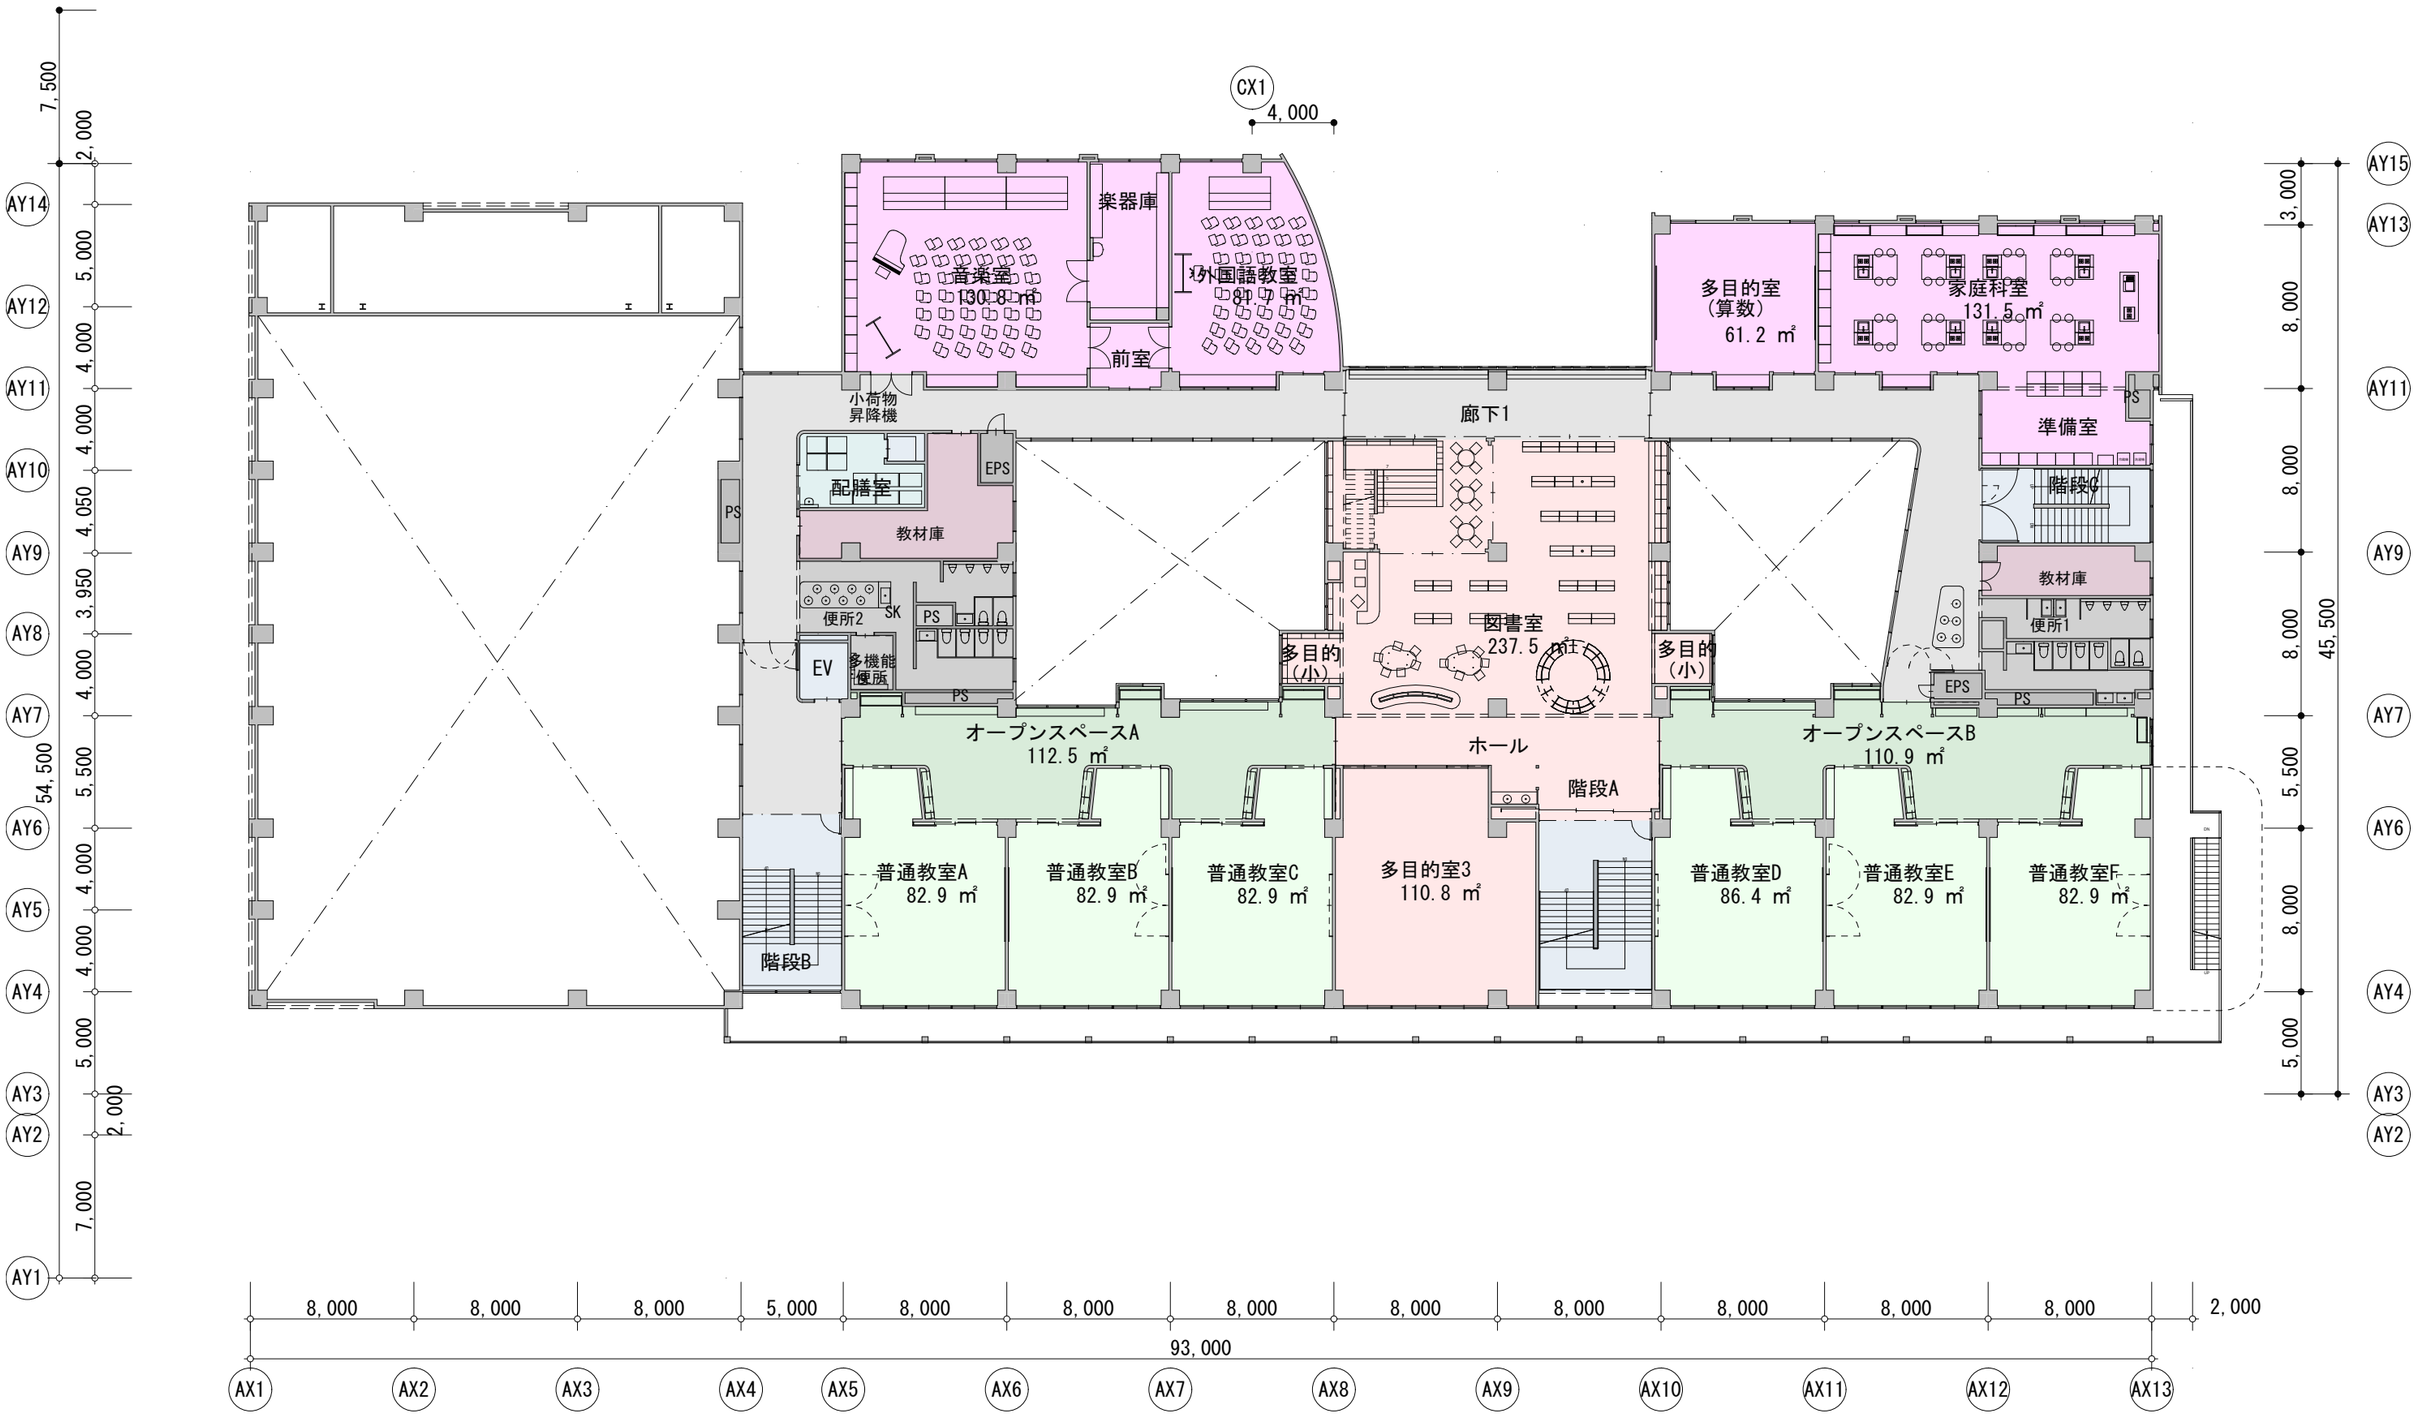

2017/11/29

新校舎建設工事設計委託	基本設計方針説明書	（1）意匠	⑦平面図	3階平面図	S=1:300	⑦-03

■4階平面図

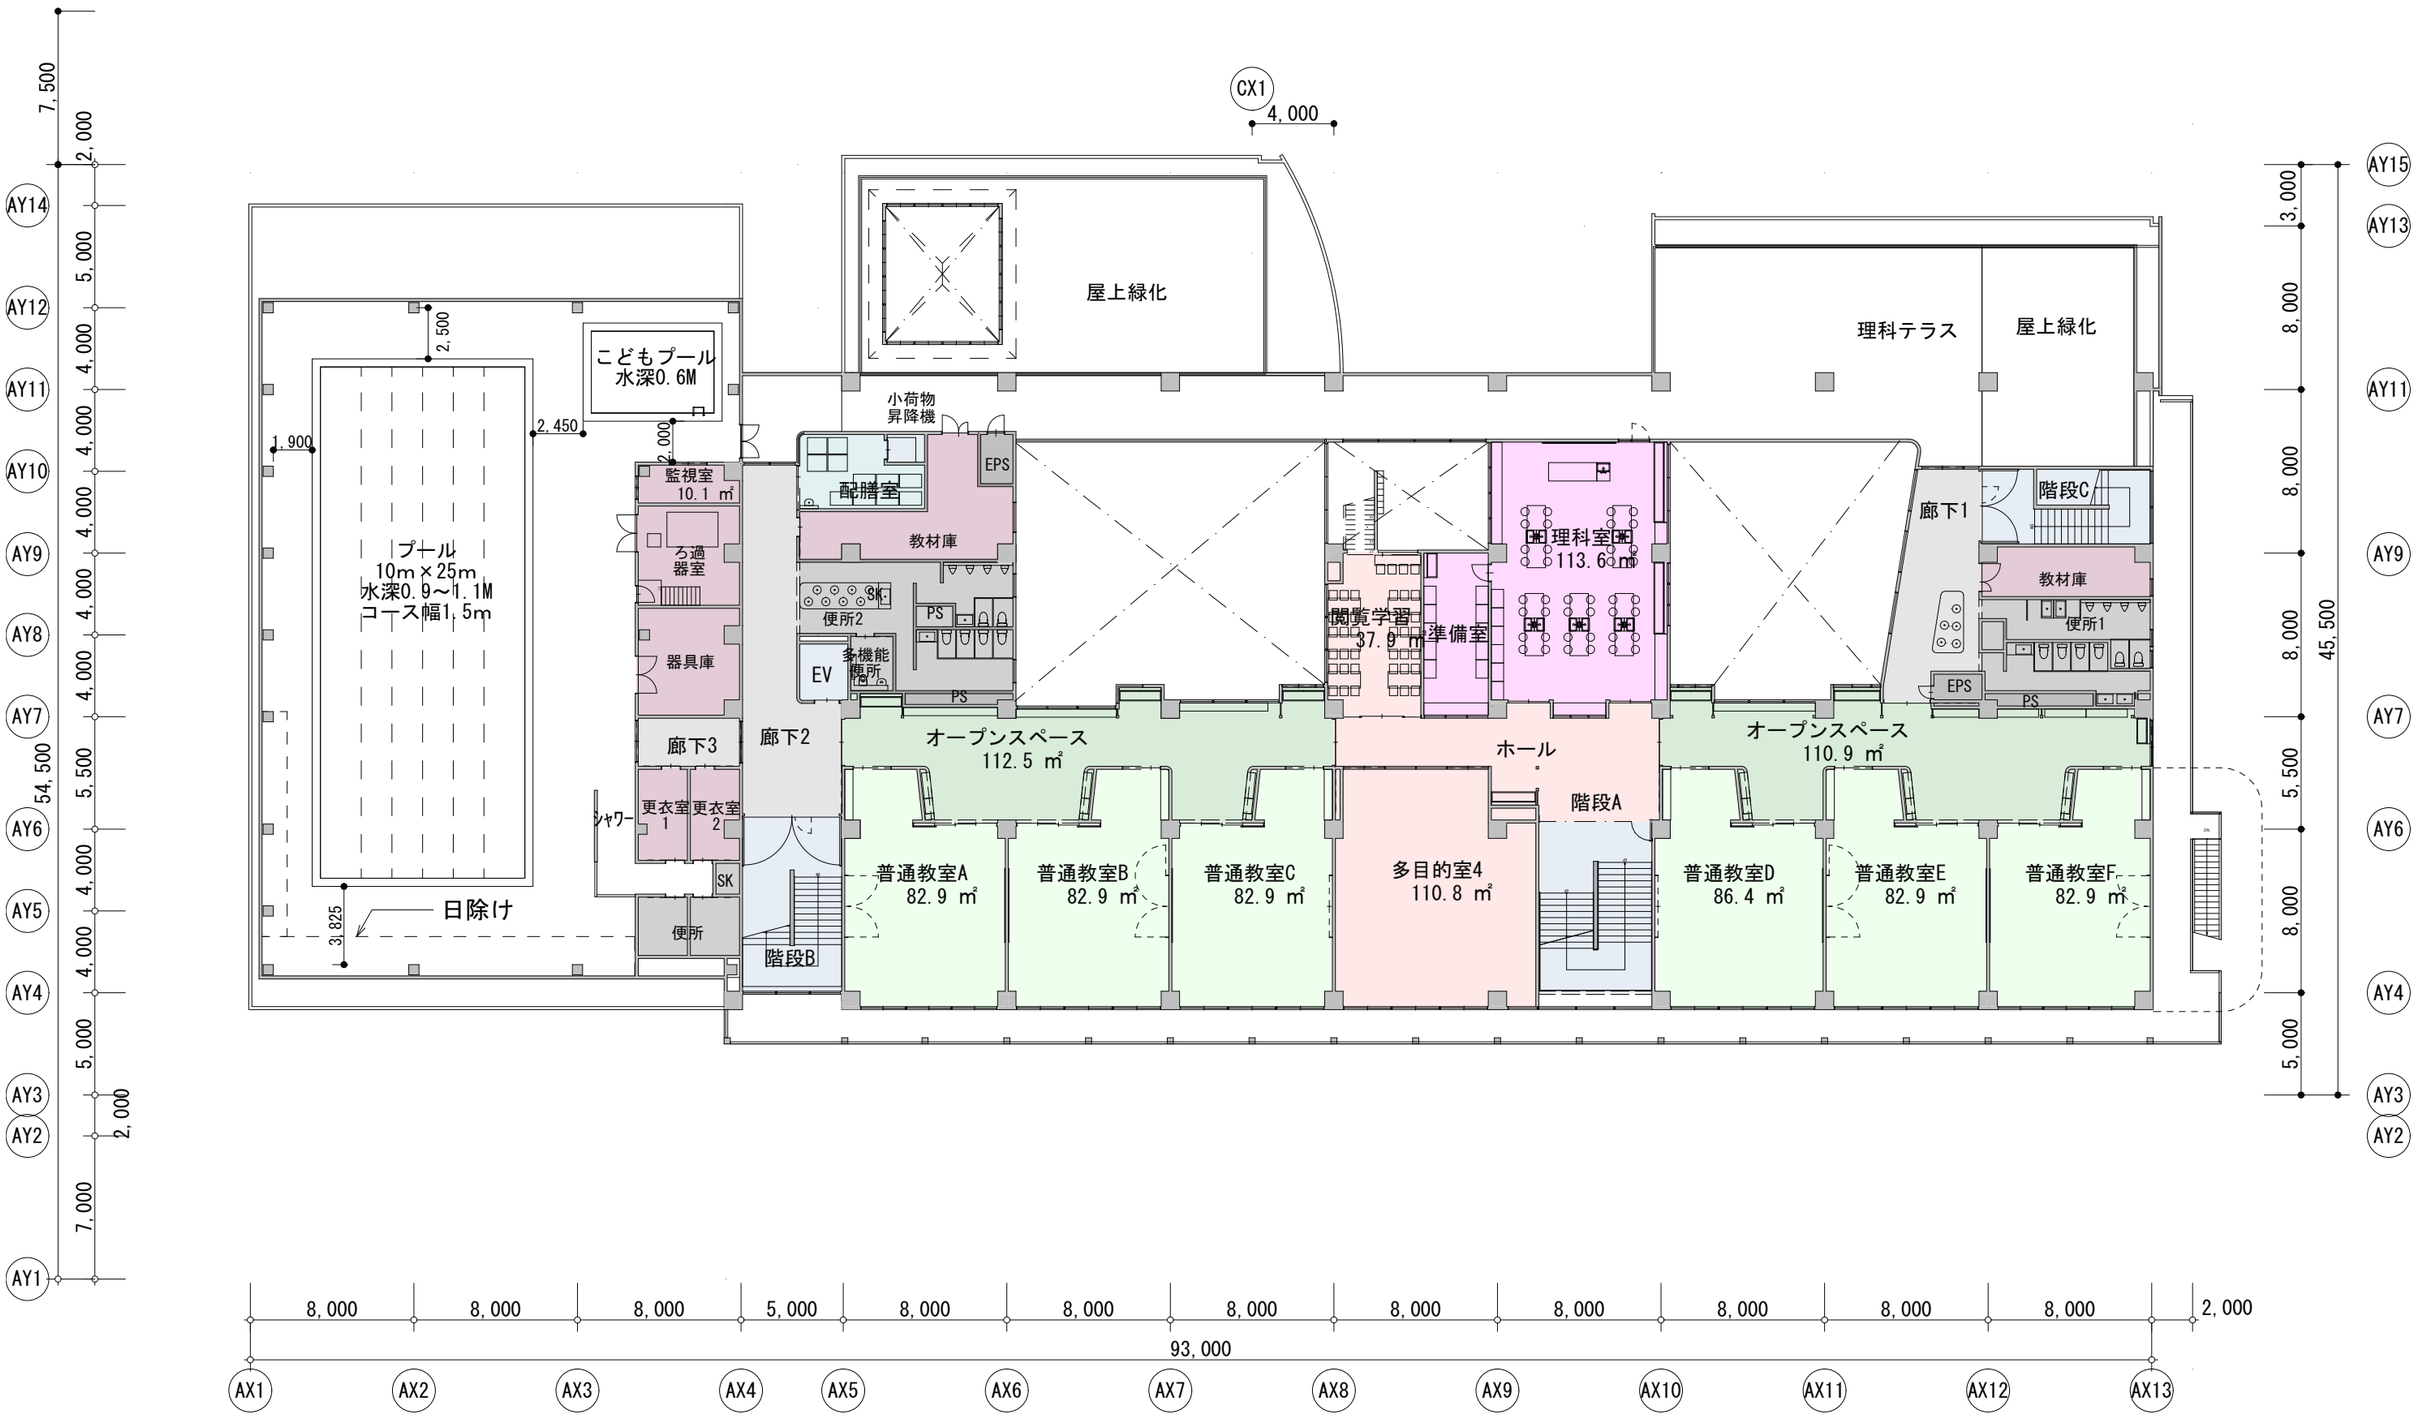

2017/11/29

新校舎建設工事設計委託	基本設計方針説明書	（1）意匠	⑦平面図	4階平面図	S=1:300	⑦-04

■R階平面図

2017/11/29

新校舎建設工事設計委託	基本設計方針説明書	（1）意匠	⑦平面図	R階平面図 S=1:300	⑦-05

■立面計画1

ファサードコンセプト

また明日来たくなる学校づくりとして　街に向いた北側のデザイン
・街に面した学校の顔となる北側立面は、街並みとの調和を図るとともに、学校の活気が地域に広がるデザインを目指します
・学校の活気を地域に広げる工夫として、メインアプローチ上部の廊下は、移動する子どもたちの動きや作品が見える仕掛けを作ります
・アリーナには開口を設け学校の活気が地域に広がるデザインとします
安全安心な学校づくり
・夜間には学校が常夜灯のような役割をし、北側道路が暗くならないようにすることで、安心できる作りとします

周辺環境との調和

・北側道路への圧迫感を低減し、けやき並木との調和を図る為、4階部分をセットバックし高さを抑えた計画とします。
また長大な壁面とならない様、3つの建物に分節し、端正なグリットを基調としたデザインとします。

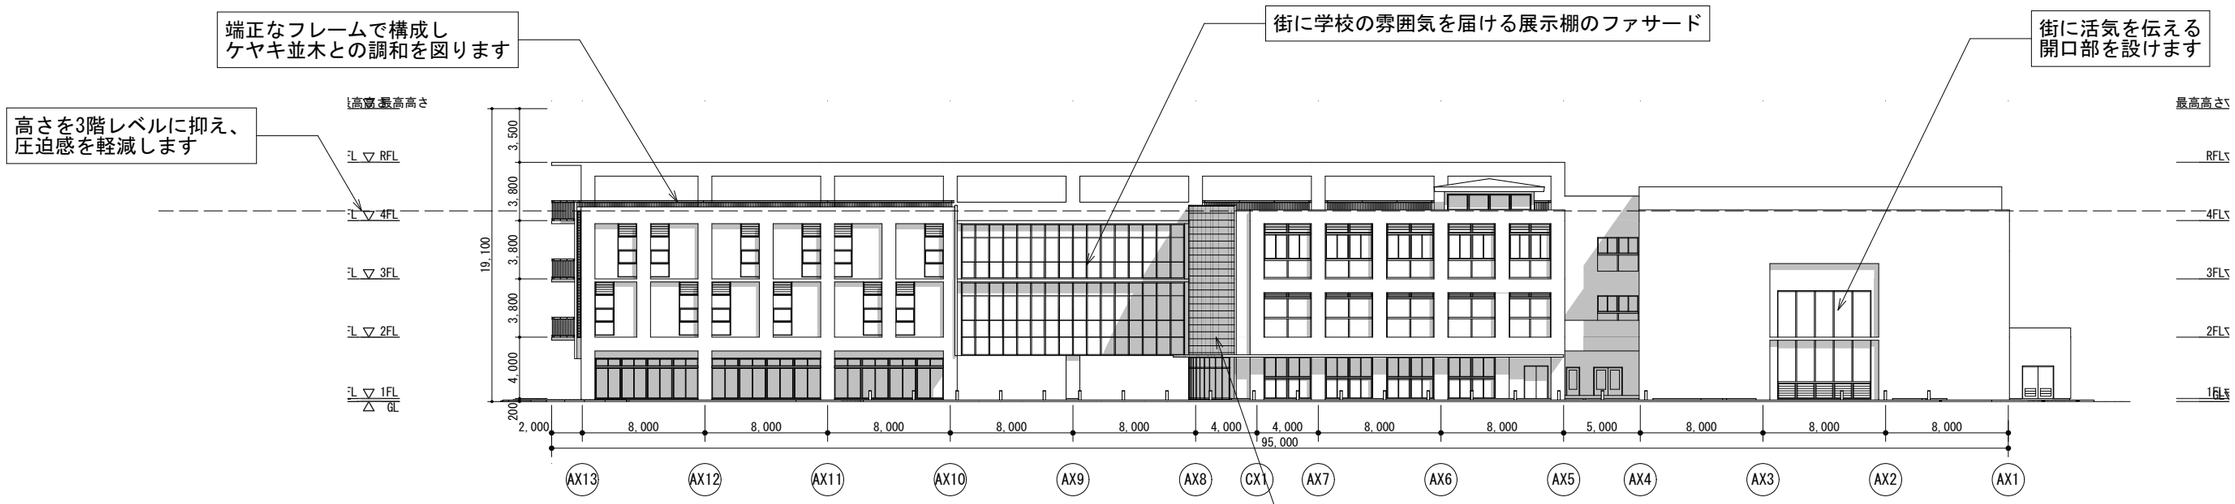

北立面図

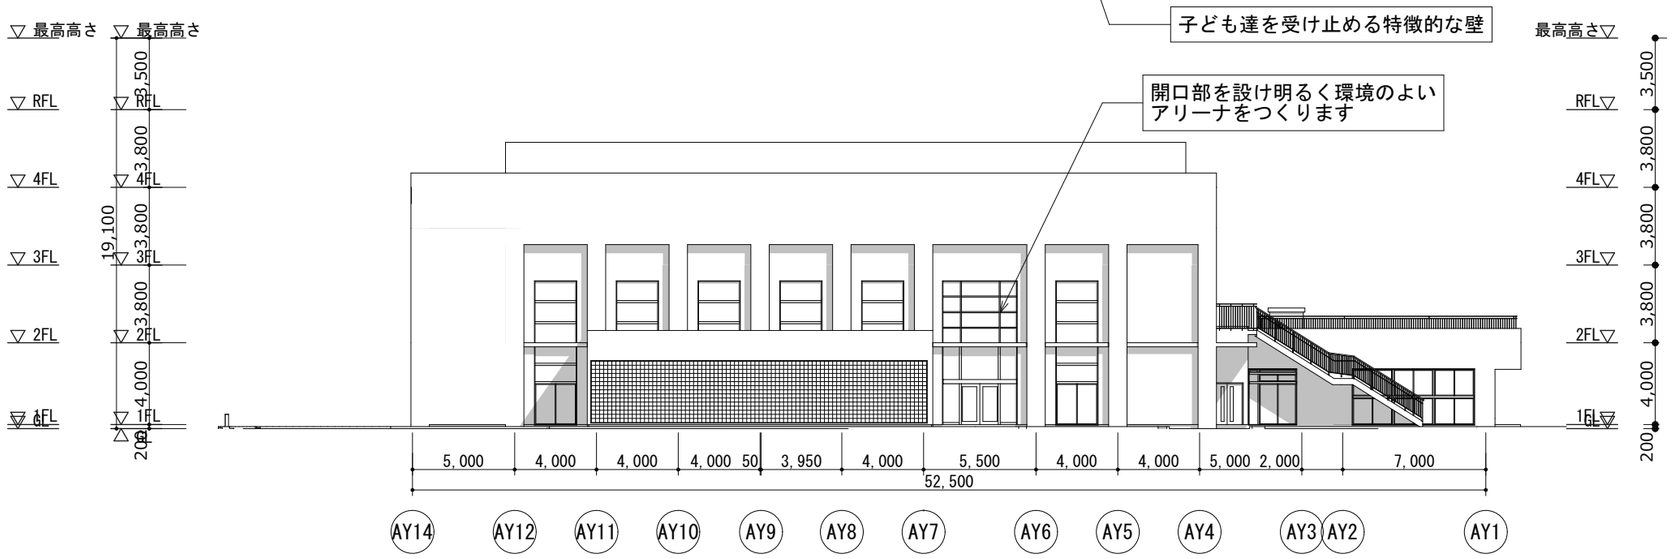

西立面図

■立面計画2

ファサードコンセプト

・南面は、バルコニーを設置し、日射遮蔽効果を持たせ、環境負荷低減を図ります
安全安心な学校づくり
・4階建ての小学校で生活する子どもたちに配慮し、バルコニーや中庭を設け設置性を高め安心できる学校を作ります

周辺環境との調和

・団地に向いた東面には窓を少なくし、視線の抑制を図るとともに音の影響が少なくなる計画とします

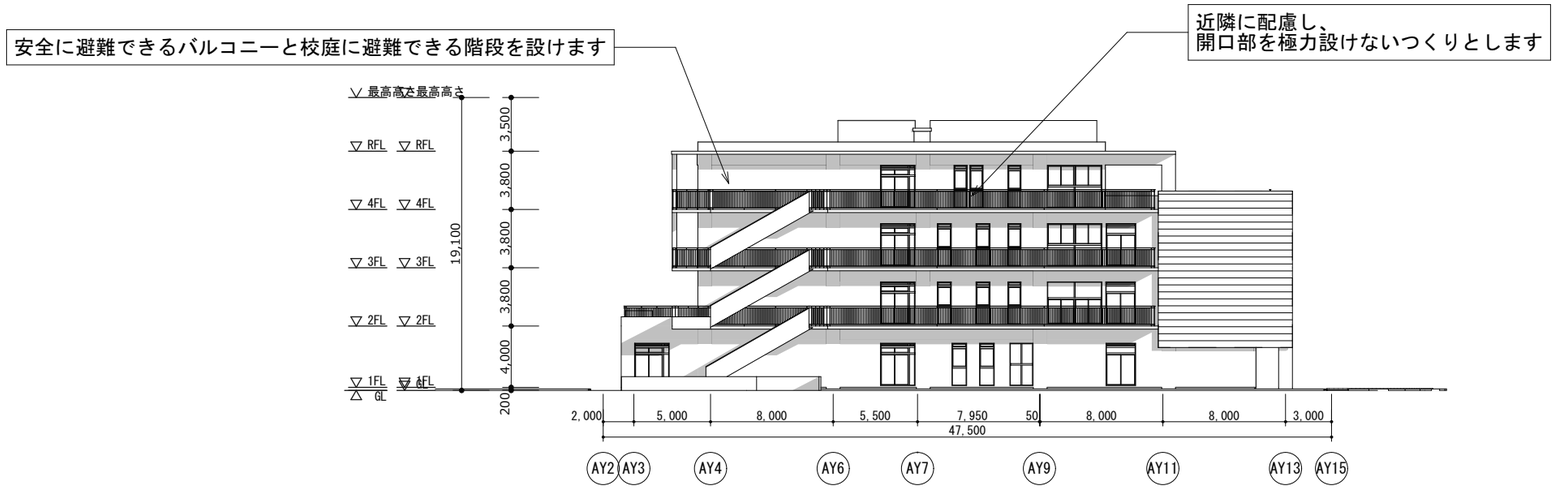

東立面図

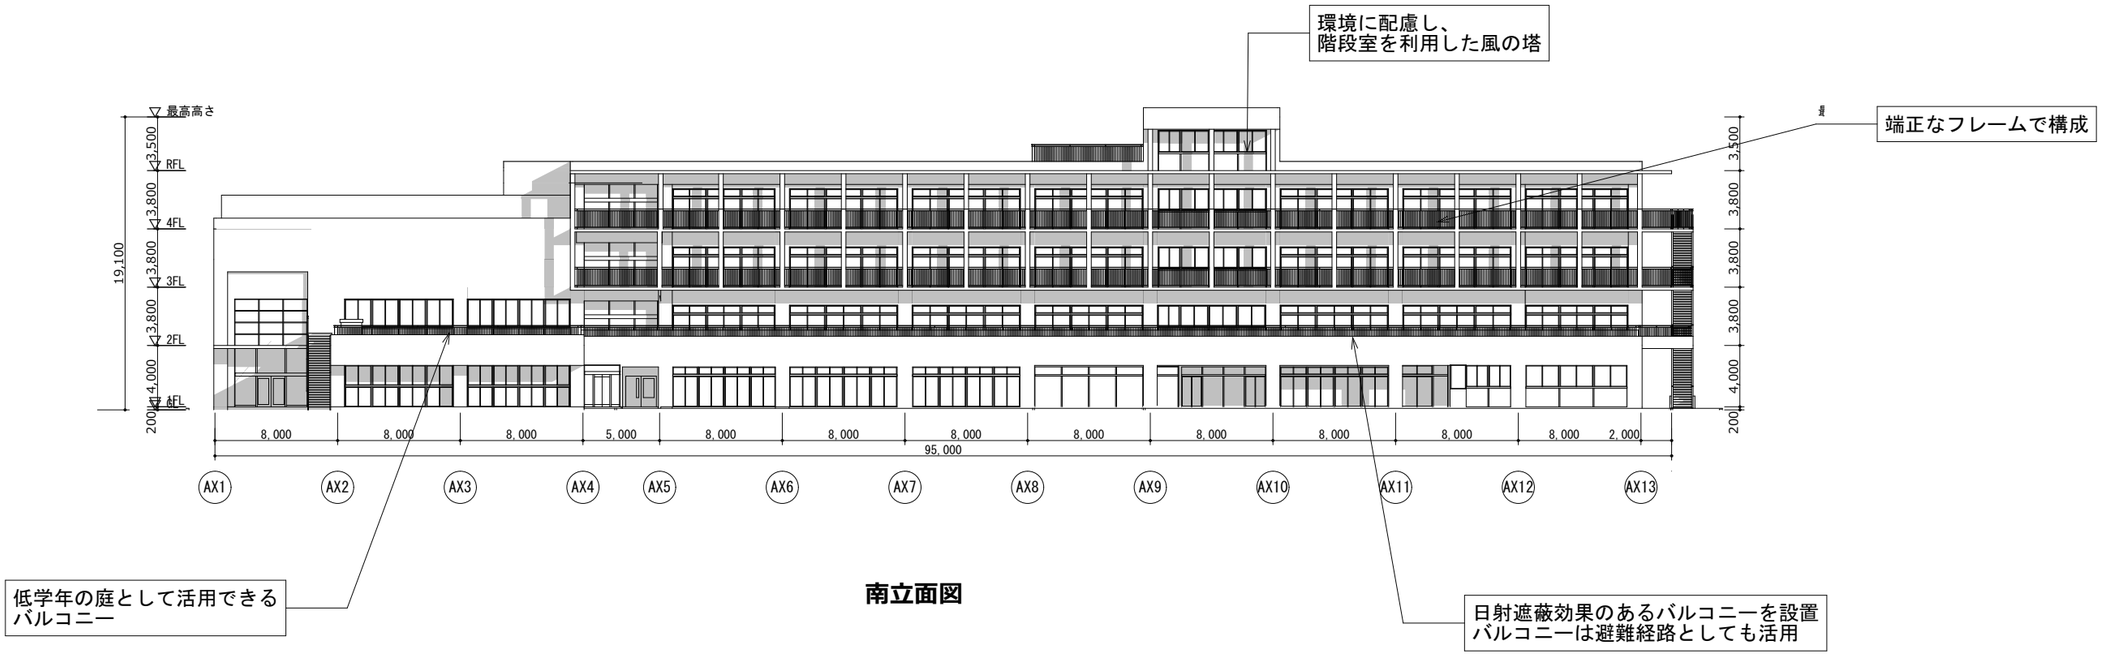

南立面図