（凡　例）

記　号	名　　称
S	情報用モジュラージャック（CAT6A）（壁付1個口）　教育系
2S	情報用モジュラージャック（CAT6A）（壁付2個口）　教育系
K	情報用モジュラージャック（CAT6A）（壁付1個口）　校務系
T	情報用モジュラージャック（CAT6A）（壁付1個口）　LGO庁用
K	情報用モジュラージャック（CAT6A）（OAフロア用1個口）　校務系
T	情報用モジュラージャック（CAT6A）（OAフロア用1個口）　LGO庁用
4K	情報用モジュラージャック（CAT6A）（露出型4個口）　校務系
6K	情報用モジュラージャック（CAT6A）（露出型6個口）　校務系
4T	情報用モジュラージャック（CAT6A）（露出型4個口）　LGO庁用
S	情報用モジュラージャック（CAT6A）（床埋込1個口）　教育系
K	情報用モジュラージャック（CAT6A）（床埋込1個口）　校務系
AP	アクセスポイント（動画転送機能付）（既設移設）
AP A	アクセスポイント（汎用）（既設移設）
HUB	構内情報通信網設備機器収納函
HUB	L３スイッチングハブ（ｍａｉｎ）　（機器構成図）
HUB	スイッチングハブ（既設移設）　（機器構成図）

構内情報通信網設備配線図に於いて特記なき配線は下記による。	
—·—·—·—	EM−UTP　0．5　−　4P（CAT6A）　保護管（PF16）
—·—//—·—	EM−UTP　0．5　−　4P（CAT6A）　×　2　保護管（PF16）
—·—///—·—	EM−UTP　0．5　−　4P（CAT6A）　×　4　保護管（PF22）
—··—///—··—	EM−UTP　0．5　−　4P（CAT6A）　×　4　OAフロア内ころがし
—··—///—··—	EM−UTP　0．5　−　4P（CAT6A）　×　6　OAフロア内ころがし
------//------	EM−UTP　0．5　−　4P（CAT6A）　×　2　（E19）露出

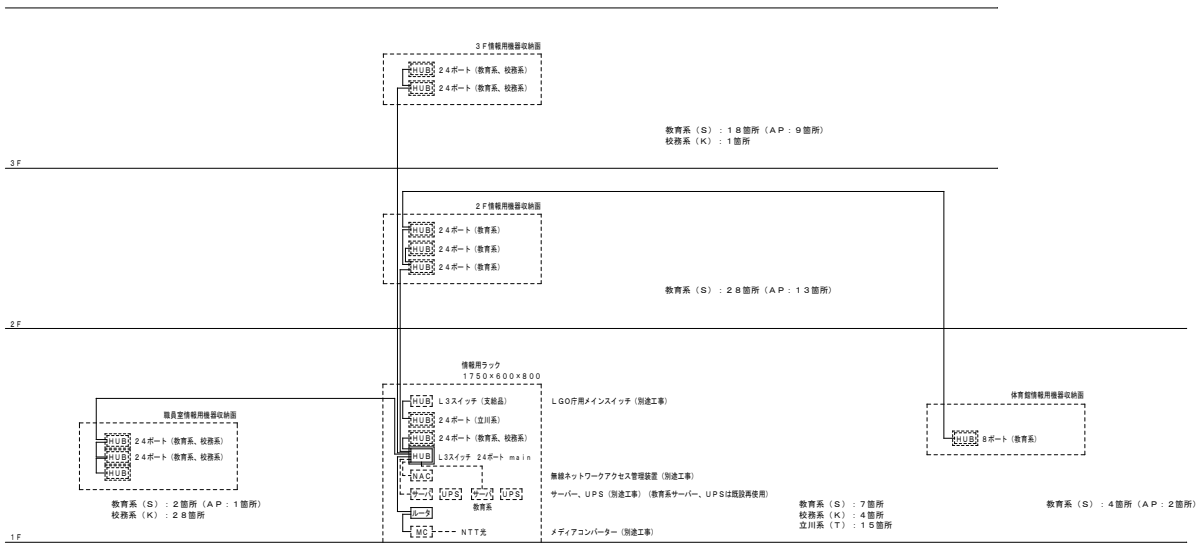

構内情報通信網設備機器構成図

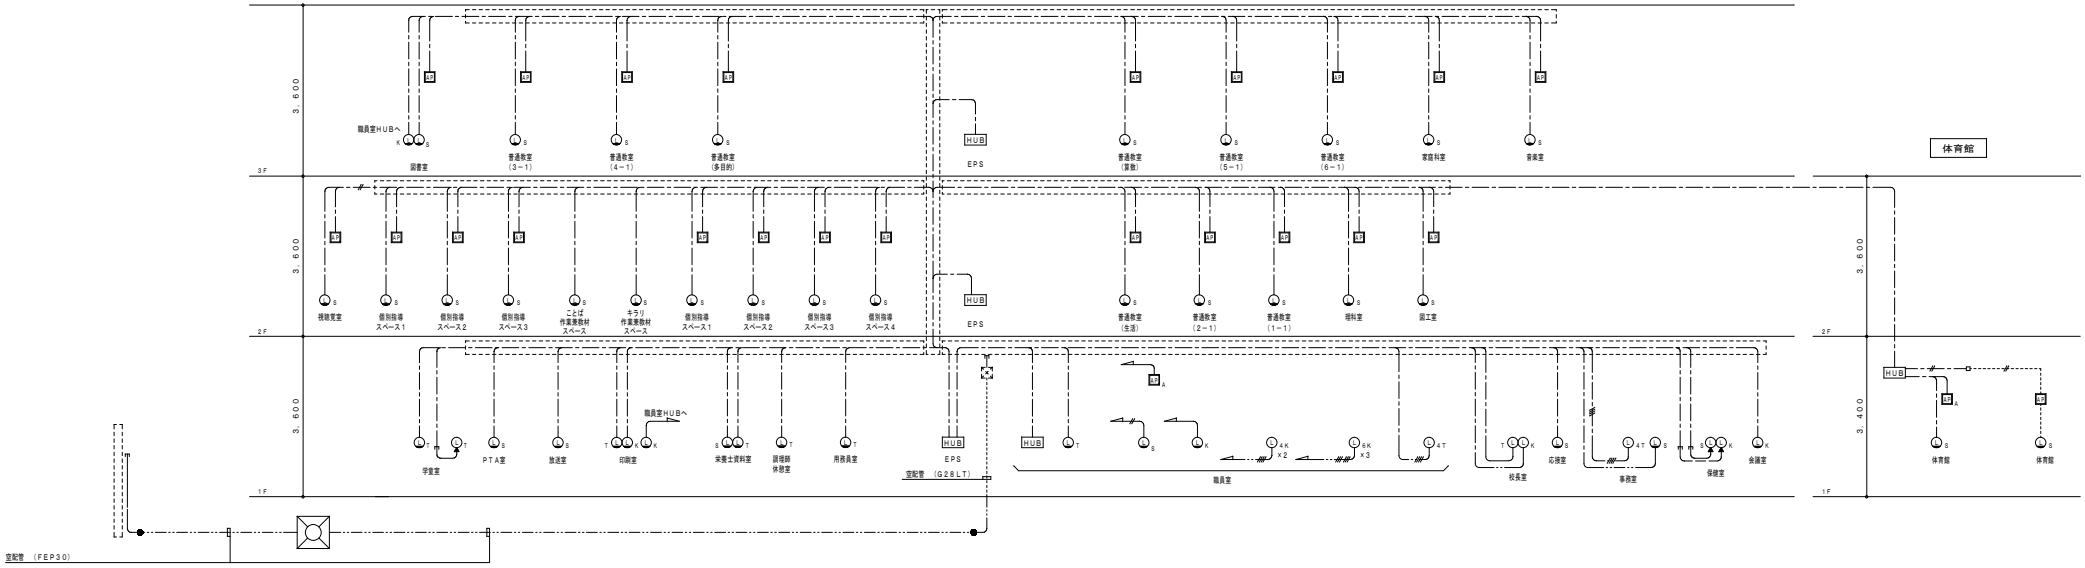

構内情報通信網設備

構内情報通信網設備　系統図

しゅん功図