

立川都市計画道路の変更（立川市決定）

立川都市計画道路中、立鉄中付1都市高速鉄道東日本旅客鉄道中央本線附属街路第1号線を次のように変更する。

種別	名称		位置			区域	構造				備考
	番号	路線名	起点	終点	主な経過地	延長	構造形式	車線の数	幅員	地表式の区間における鉄道等との交差の構造	
区画街路	立鉄中付1	都市高速鉄道東日本旅客鉄道中央本線附属街路第1号線	国立市北三丁目	立川市曙町三丁目	立川市曙町三丁目	約200m	地表式		12～14m		

「区域及び構造は計画図表示のとおり」

理由：立川都市計画道路3・3・30号立川東大和線の都市計画変更に伴い、変更する。


変更概要

名称	変更事項	
都市高速鉄道東日本旅客鉄道中央本線附属街路第1号線	1 起点位置の変更	立川市曙町三丁目 → 国立市北三丁目
	2 一部区域の変更（隅切り）	立川市曙町三丁目及び国立市北三丁目地内

立川都市計画道路立鉄中付1都市高速鉄道東日本旅客鉄道
中央本線付属街路第1号線

計画図 [立川市決定]

縮尺 二千五百分の一

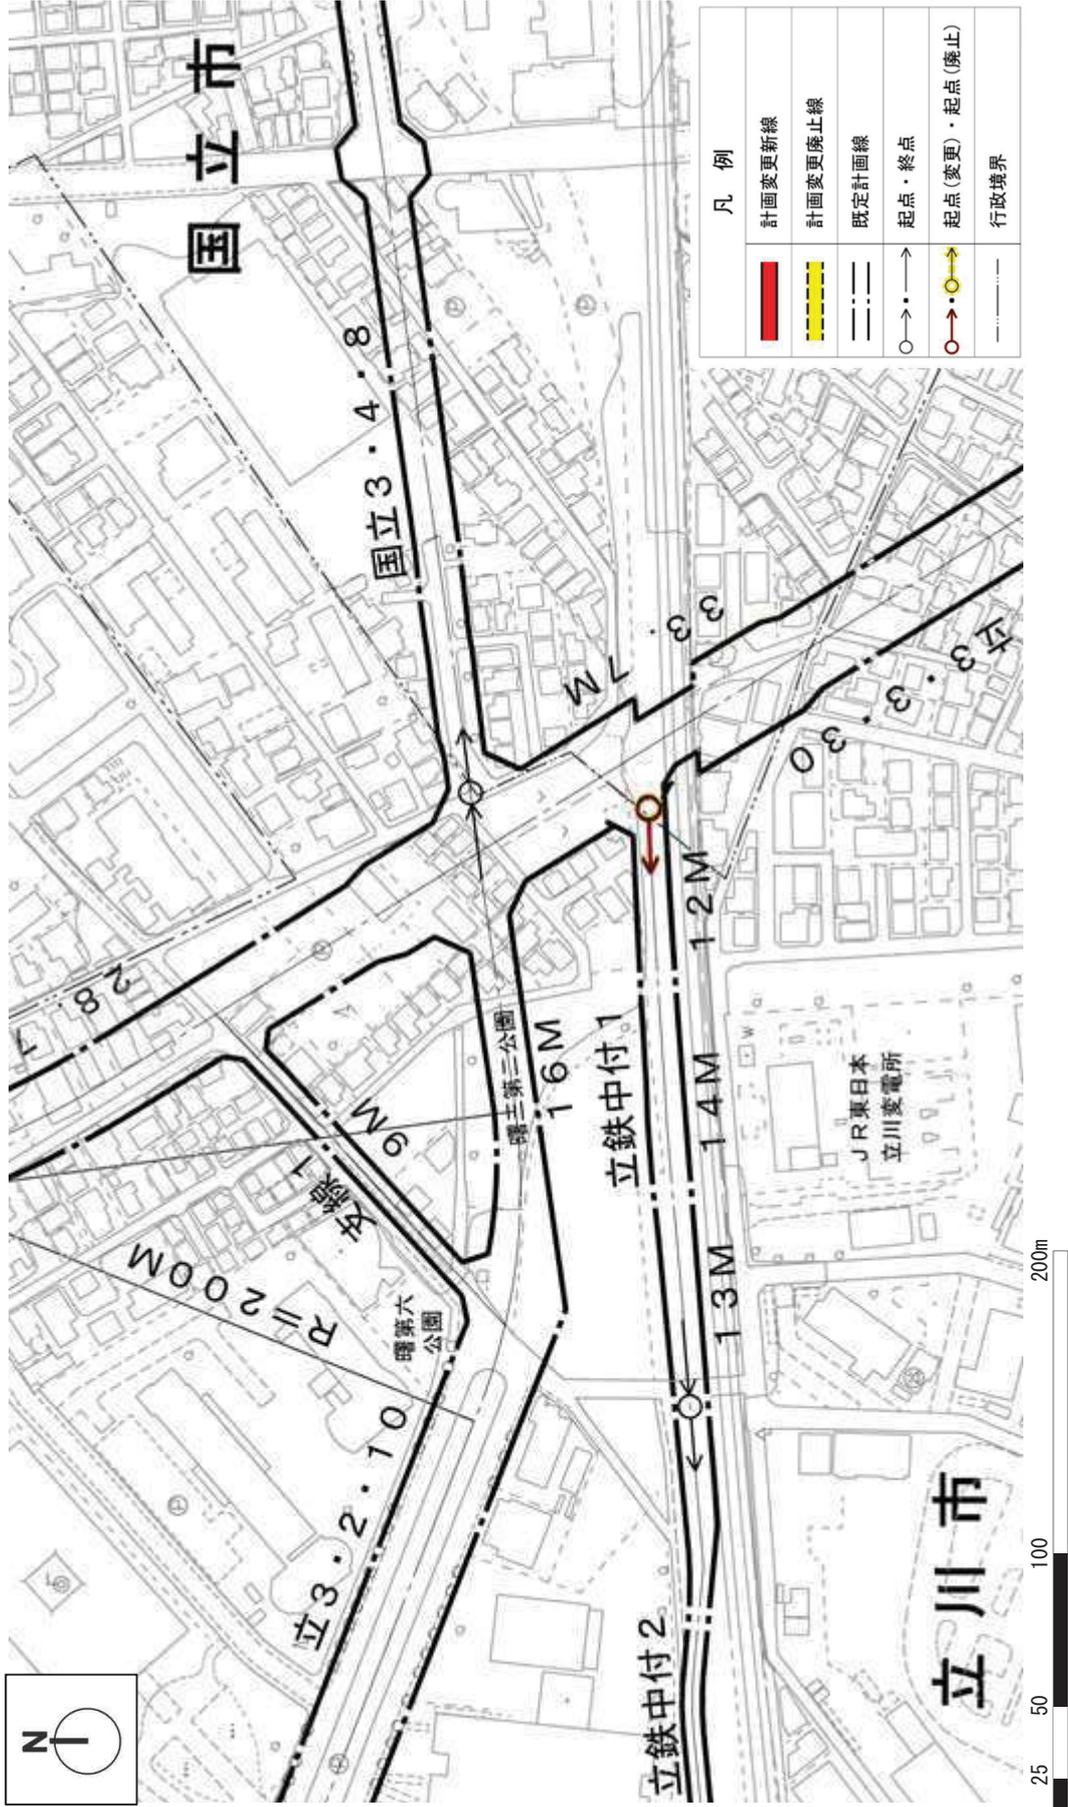

この地図は、東京都知事の承認を受けて、東京都縮尺2,500分の1地形図を利用して作成したものである。(承認番号)30都市基交著第258号
(承認番号)30都市基街都第284号 平成31年3月29日