
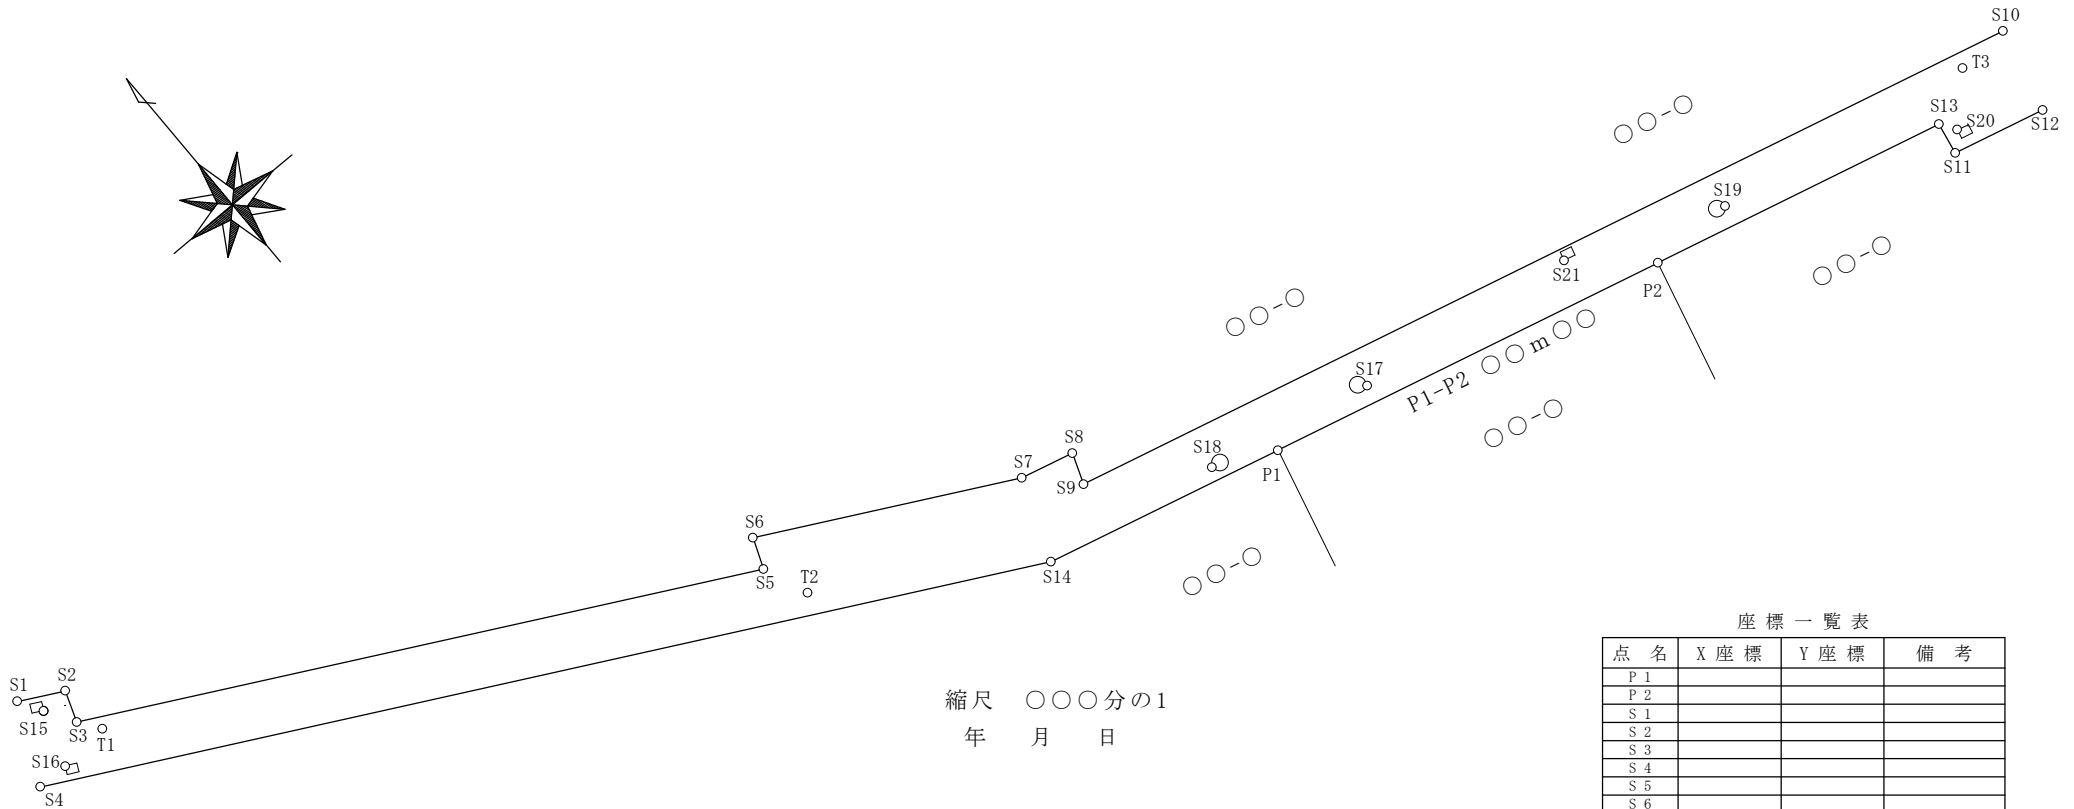


別図 2

土地境界図

立川市 町 丁目 番 (申請地番のみ)

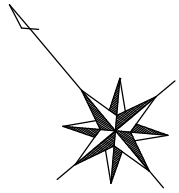

(記載事項)

- ① 作成者の記名・押印
- ② 実測年月日
- ③ 資格登録番号
- ④ 方位
- ⑤ 縮尺
- ⑥ トータルステーションのメーカー名

(※) 作図の注意点

- ・ 図面の縮尺は、原則、A3サイズに収まる程度とする
- ・ 実測データは縮尺係数の補正をする前の生データとする
- ・ 申請地と道路敷地との境界点をP点とし、P点間の距離を記載し朱線にする
- ・ P点以外の道路境界点及び引照点はS点とする
- ・ 引照点(マンホールの刻み、汚水樹の刻みなど)はひとつの道路の曲がり点に対して、2方向以上とれるようにする
- ・ 申請地及び申請地の両隣、向かい側の地番を記載する
- ・ トラバー点は T 点として記載する

座標一覧表

点名	X座標	Y座標	備考
P 1			
P 2			
S 1			
S 2			
T 1			
T 2			
T 3			