
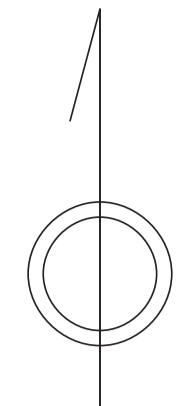


立川市公共下水道台帳図

2845-3


2844-2	2845-1	2845-2
2844-4	2845-3	2845-4
2944-2	2945-1	2945-2

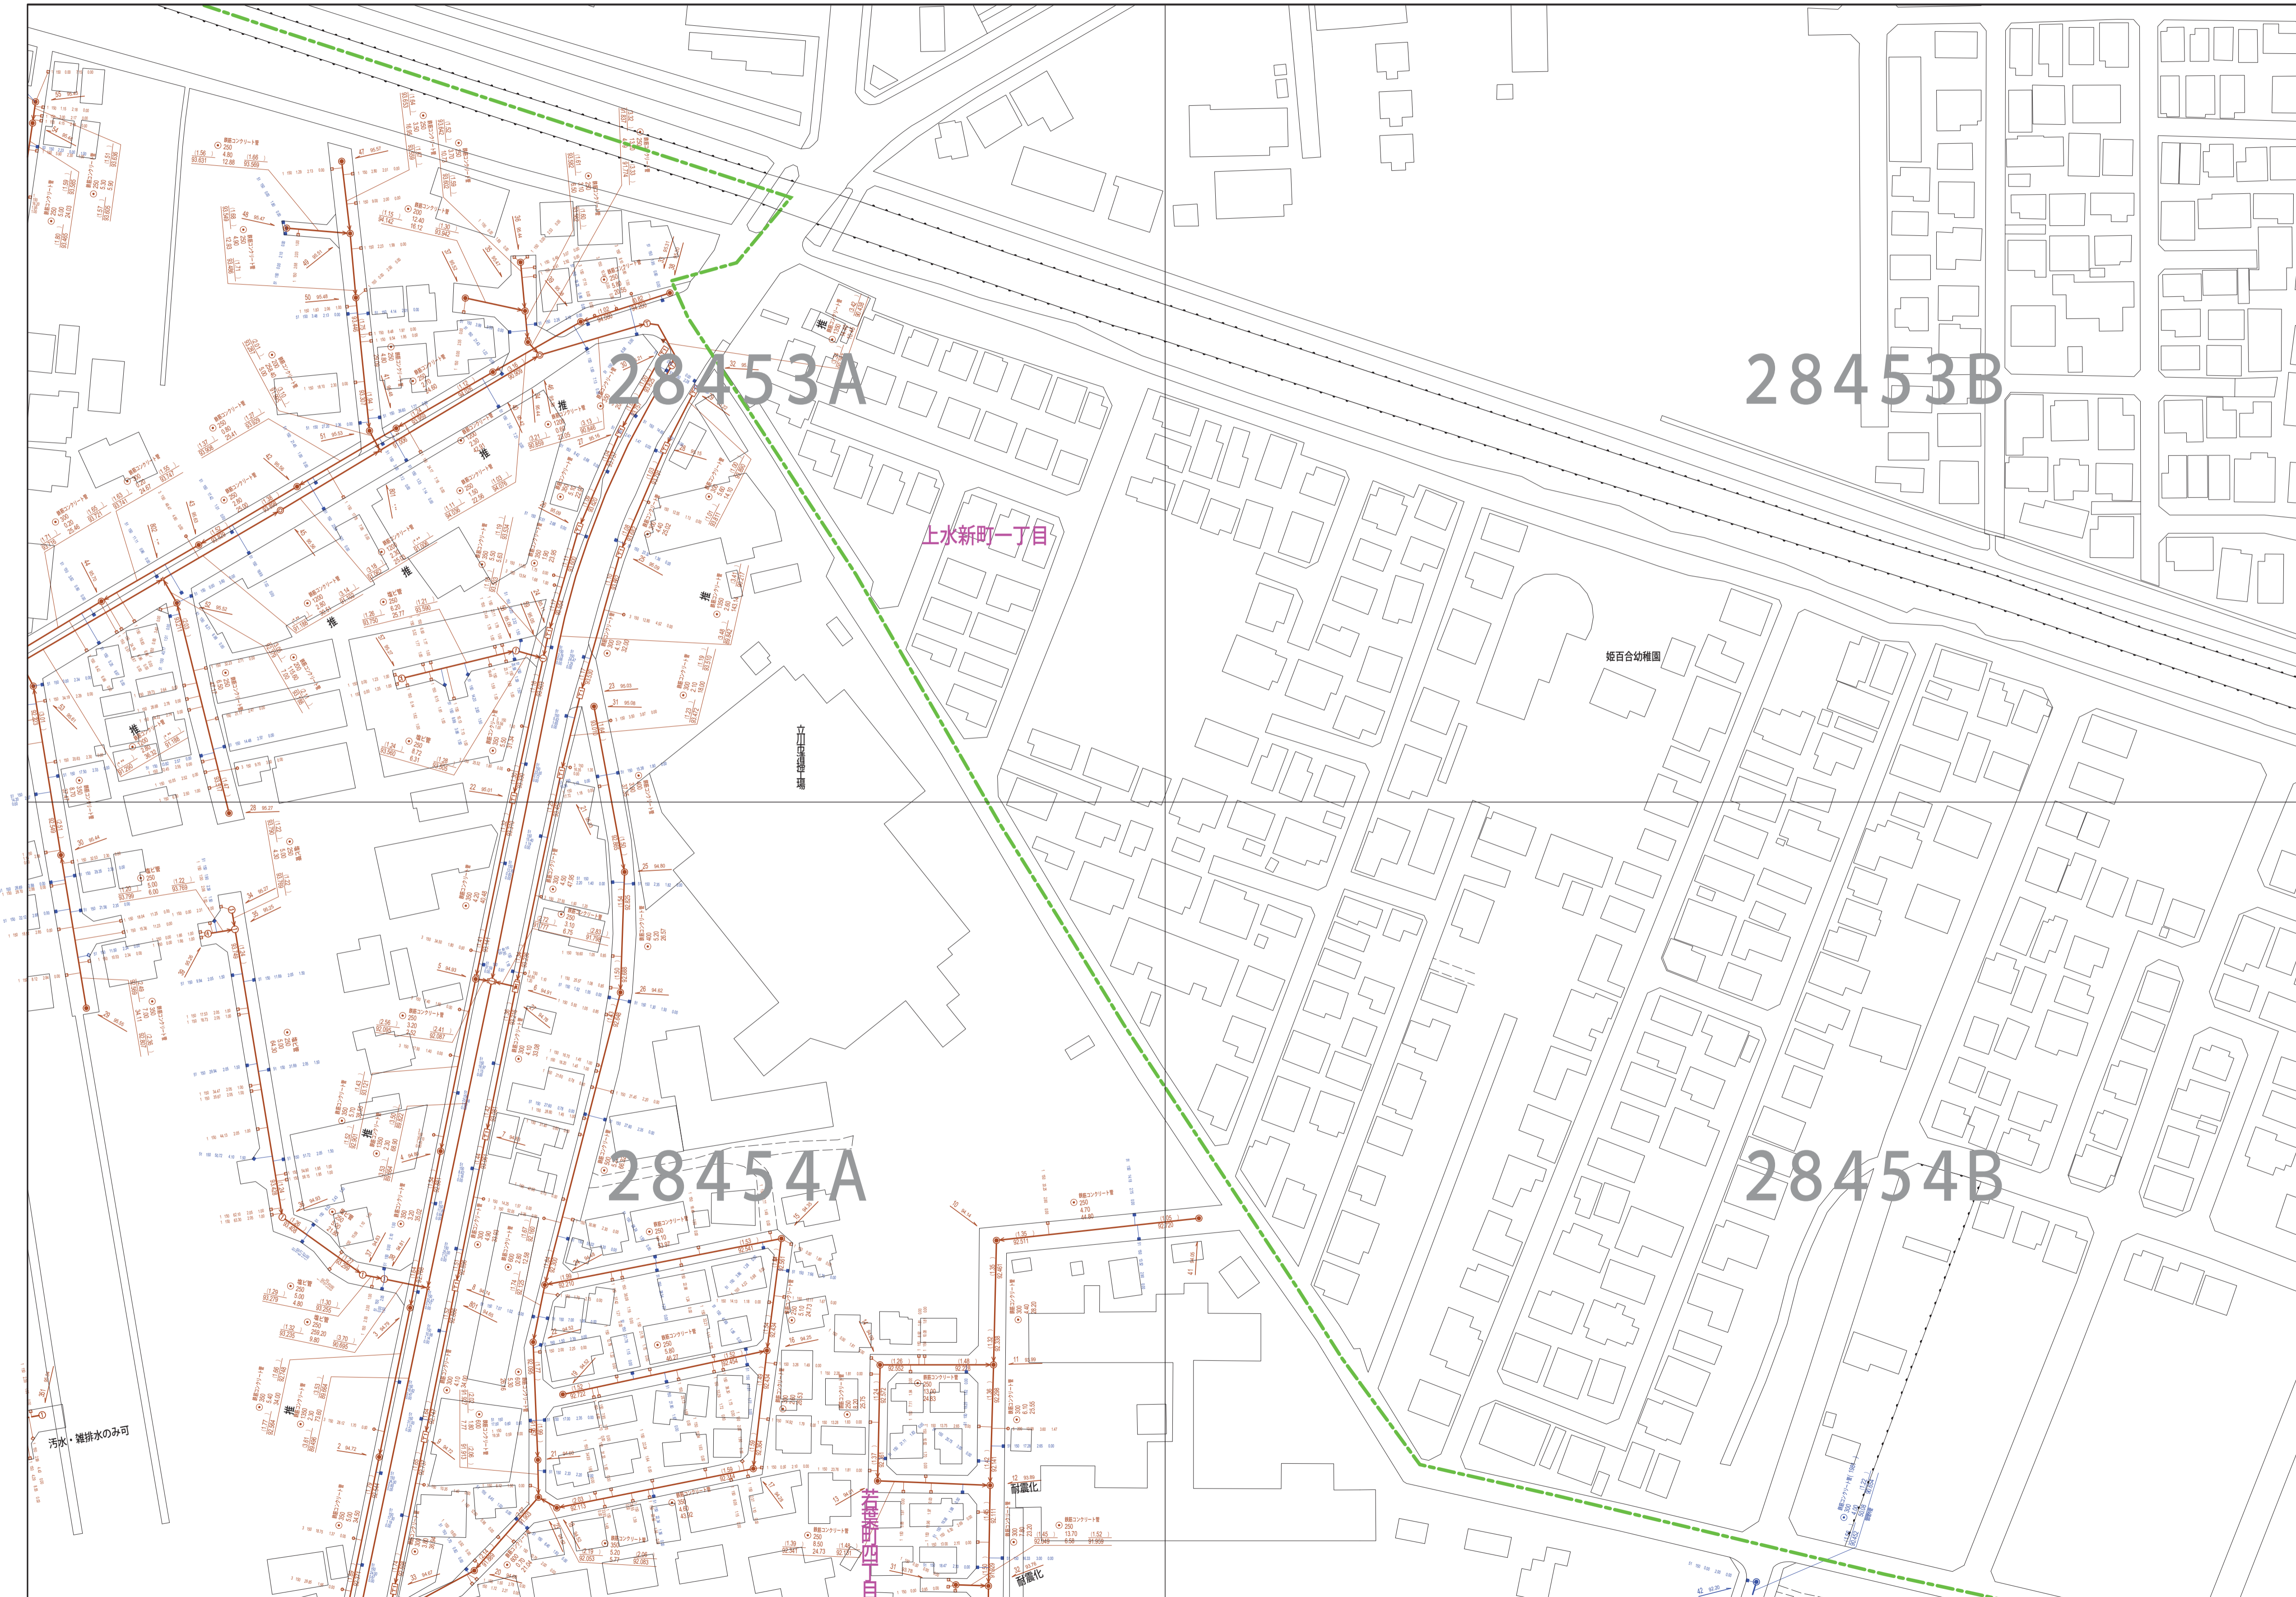

凡例	名称
●	標高 1号マニホール 径90cm
○	標高 2号マニホール 径120cm
◎	標高 3号マニホール 径150cm
①	標高 4号マニホール 径180cm
②	標高 5号マニホール 径210x120cm
③	標高 6号マニホール 径260x120cm
④	標高 7号マニホール 径300x120cm
⑤	標高 8号マニホール 径375cm

この地図は、東京都知事の承認を受けて、東京都縮尺 2,500分の1地形図を利用して作成したものである。(承認番号)5都市基交第1号 無断複写を禁ずる。

縮尺 1/750

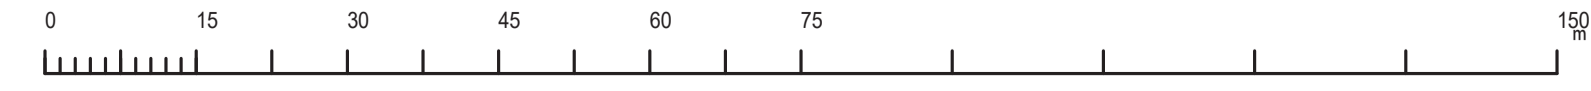

2845-3