


# 立川市公共下水道台帳図

2946-3

2945-2	2946-1	2946-2
2945-4	2946-3	2946-4
3045-2	3046-1	3046-2

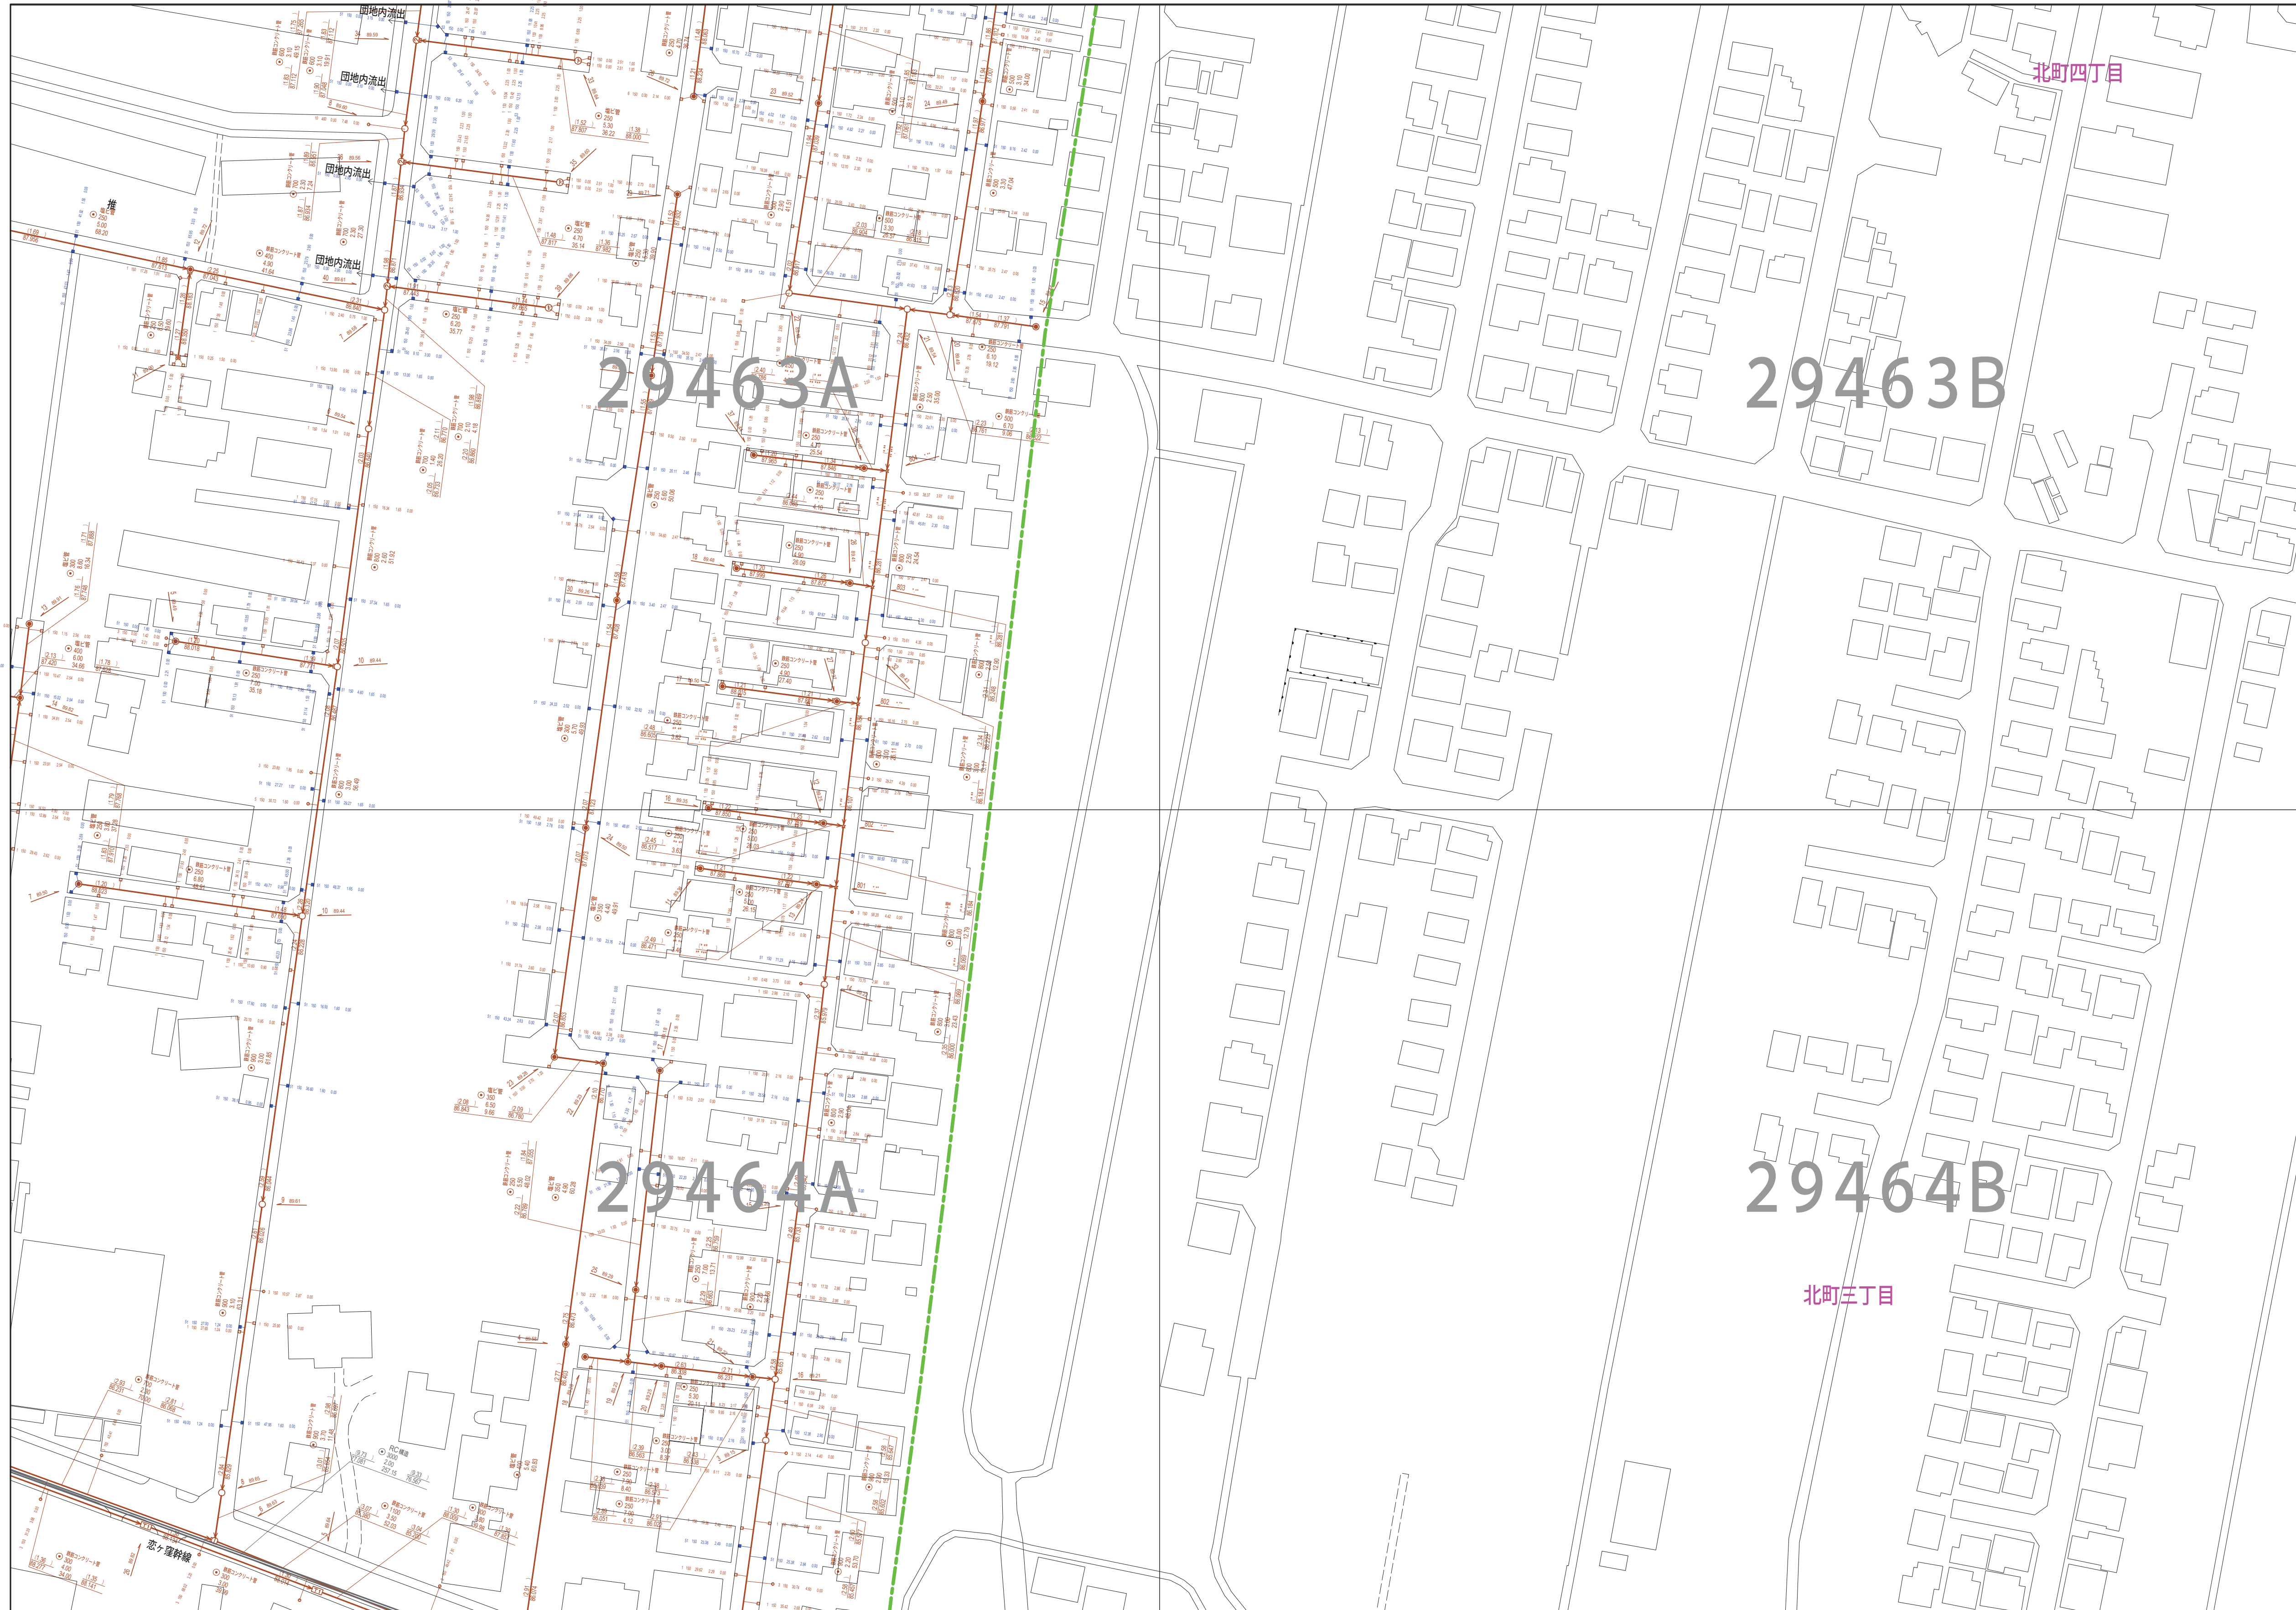

この地図は、東京都知事の承認を受けて、東京都縮尺 2,500分の1地形図を利用して作成したものである。(承認番号)5都市基交審第1号 無断複写を禁ずる。

縮尺 1/750



2946-3

凡例	名称
●	標準 1号マンホール 径90cm
○	標準 2号マンホール 径120cm
⊙	標準 3号マンホール 径150cm
⊚	標準 4号マンホール 径180cm
⊛	標準 5号マンホール 径210×120cm
⊜	標準 6号マンホール 径260×120cm
⊝	標準 7号マンホール 径300×120cm
⊞	標準 8号マンホール 径375cm
①	埋立 1号マンホール 径90cm
②	埋立 2号マンホール 径120cm
③	埋立 3号マンホール 径150cm
④	埋立 4号マンホール 径180cm
Ⓚ	埋立 5号マンホール 径210×120cm
Ⓛ	埋立 6号マンホール 径260×120cm
Ⓜ	埋立 7号マンホール 径300×120cm
Ⓨ	埋立 8号マンホール 径375cm
