


# 立川市公共下水道台帳図

3043-4

3043-1	3043-2	3044-1
3043-3	3043-4	3044-3
3143-1	3143-2	3144-1

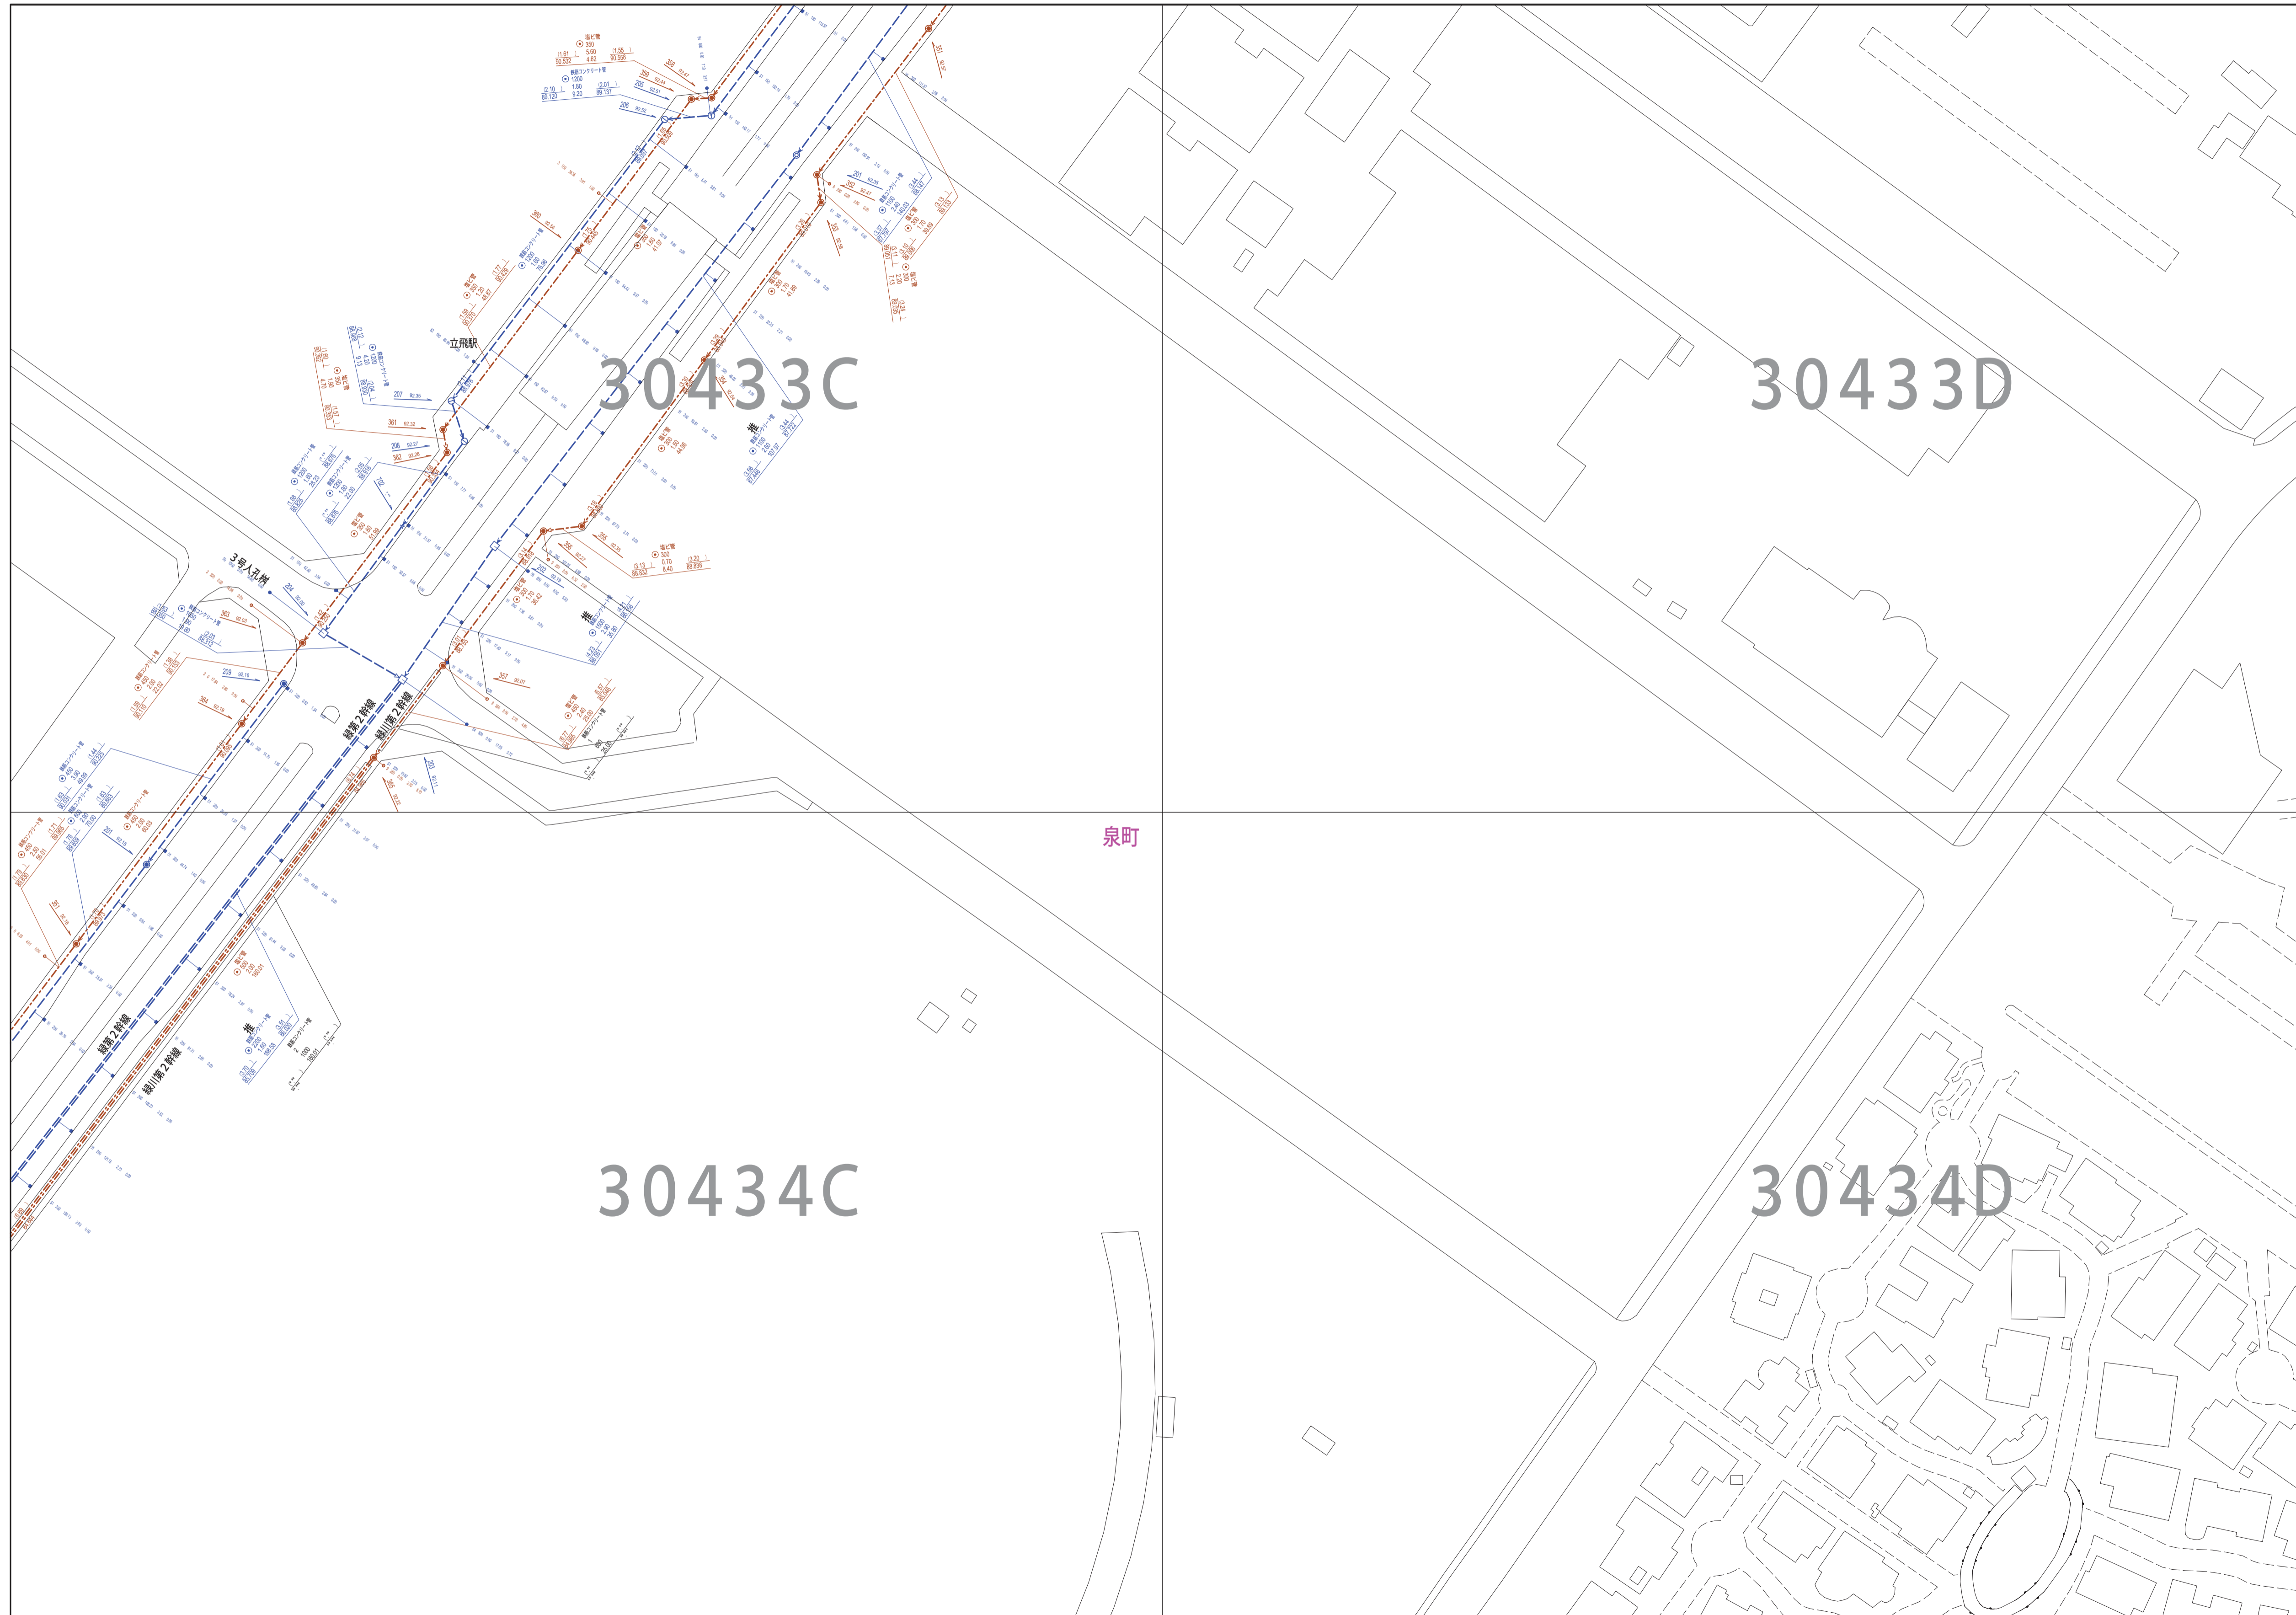

凡例	名称
●	標高 1号マンホール 径90cm
○	標高 2号マンホール 径120cm
◎	標高 3号マンホール 径150cm
①	標高 4号マンホール 径180cm
②	標高 5号マンホール 径210×120cm
③	標高 6号マンホール 径240×120cm
