


# 立川市公共下水道台帳図

3341-3

3340-2	3341-1	3341-2
3340-4	3341-3	3341-4
3440-2	3441-1	3441-2

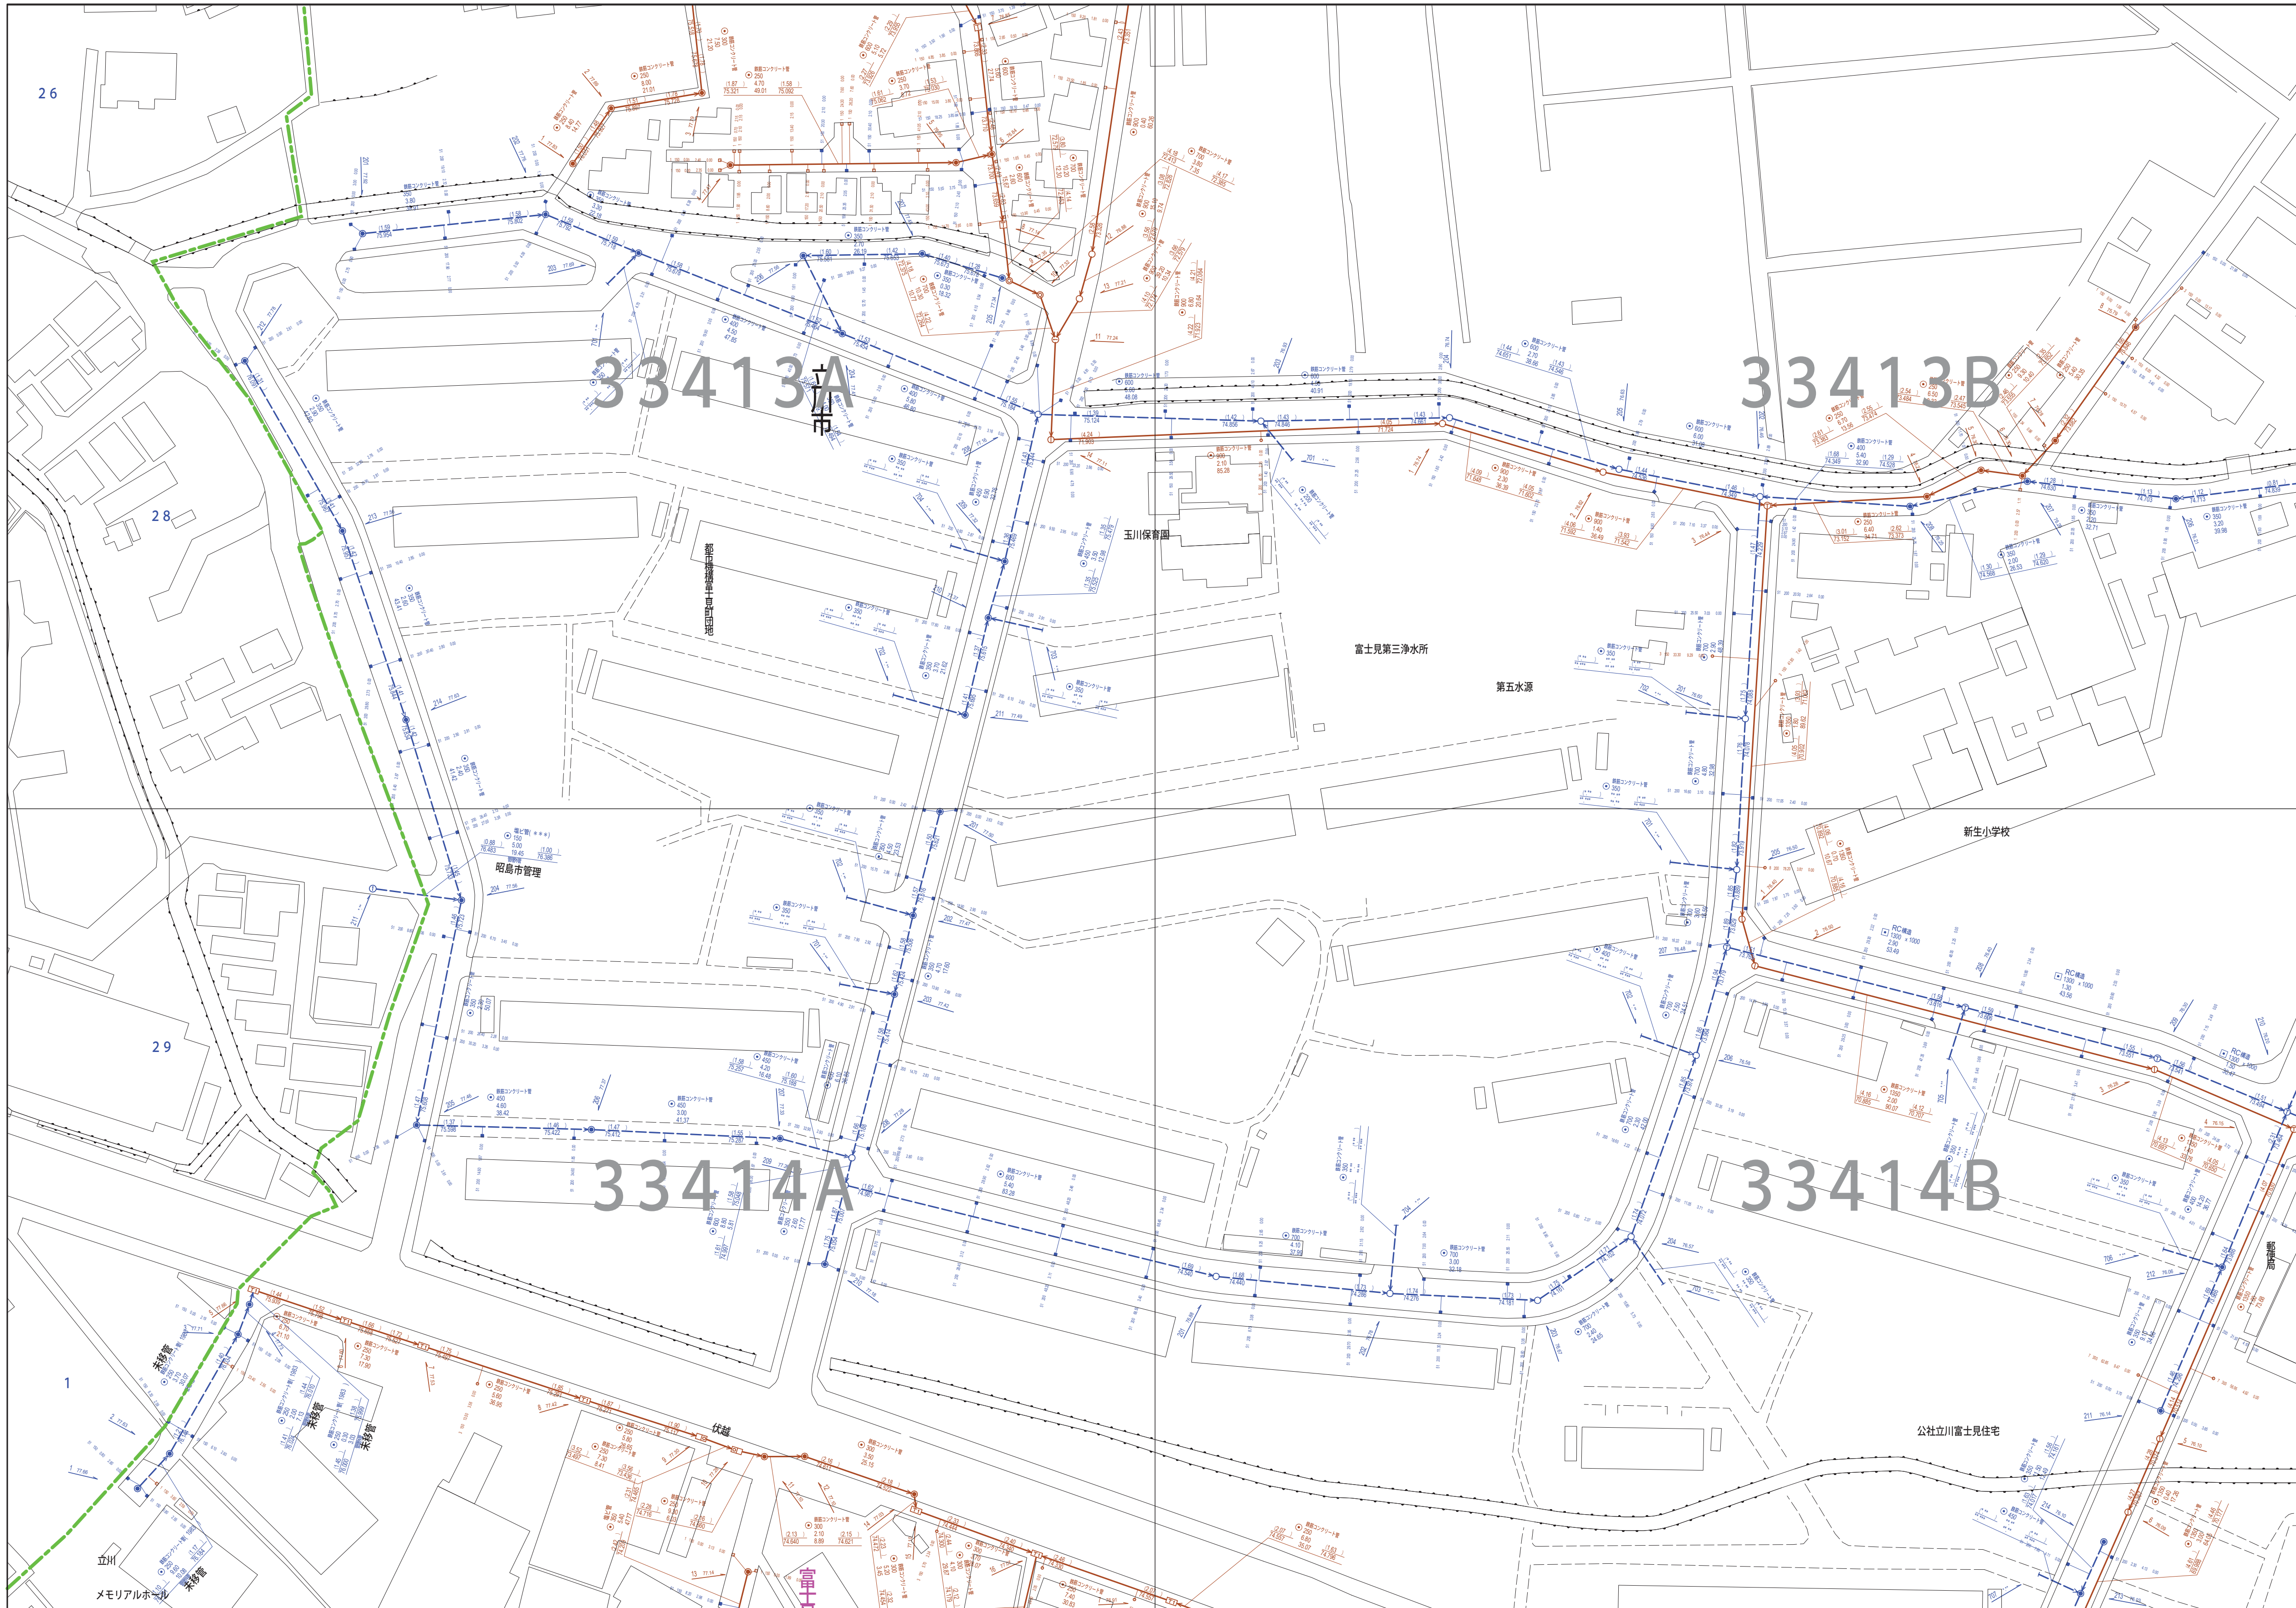

凡例	名称
○	標高 1号マンホール 径90cm
○	標高 2号マンホール 径120cm
○	標高 3号マンホール 径150cm
○	標高 4号マンホール 径180cm
○	標高 5号マンホール 径210×120cm
○	標高 6号マンホール 径260×120cm
○	標高 7号マンホール 径300×120cm
○	標高 0号マンホール 径75cm
○	標高 1号マンホール 径90cm
○	標高 2号マンホール 径120cm
○	標高 3号マンホール 径150cm
○	標高 4号マンホール 径180cm
○	標高 5号マンホール 径210×120cm
○	標高 6号マンホール 径260×120cm
○	標高 7号マンホール 径300×120cm

この地図は、東京都知事の承認を受けて、東京都縮尺 2,500分の1地形図を利用して作成したものである。(承認番号)5都市基交審第17号 無断複写を禁ずる。

縮尺 1/750



3341-3