


2 9 4 3 - 4

2943-1	2943-2	2944-
2943-3	2943-4	2944-
3043-1	3043-2	3044-

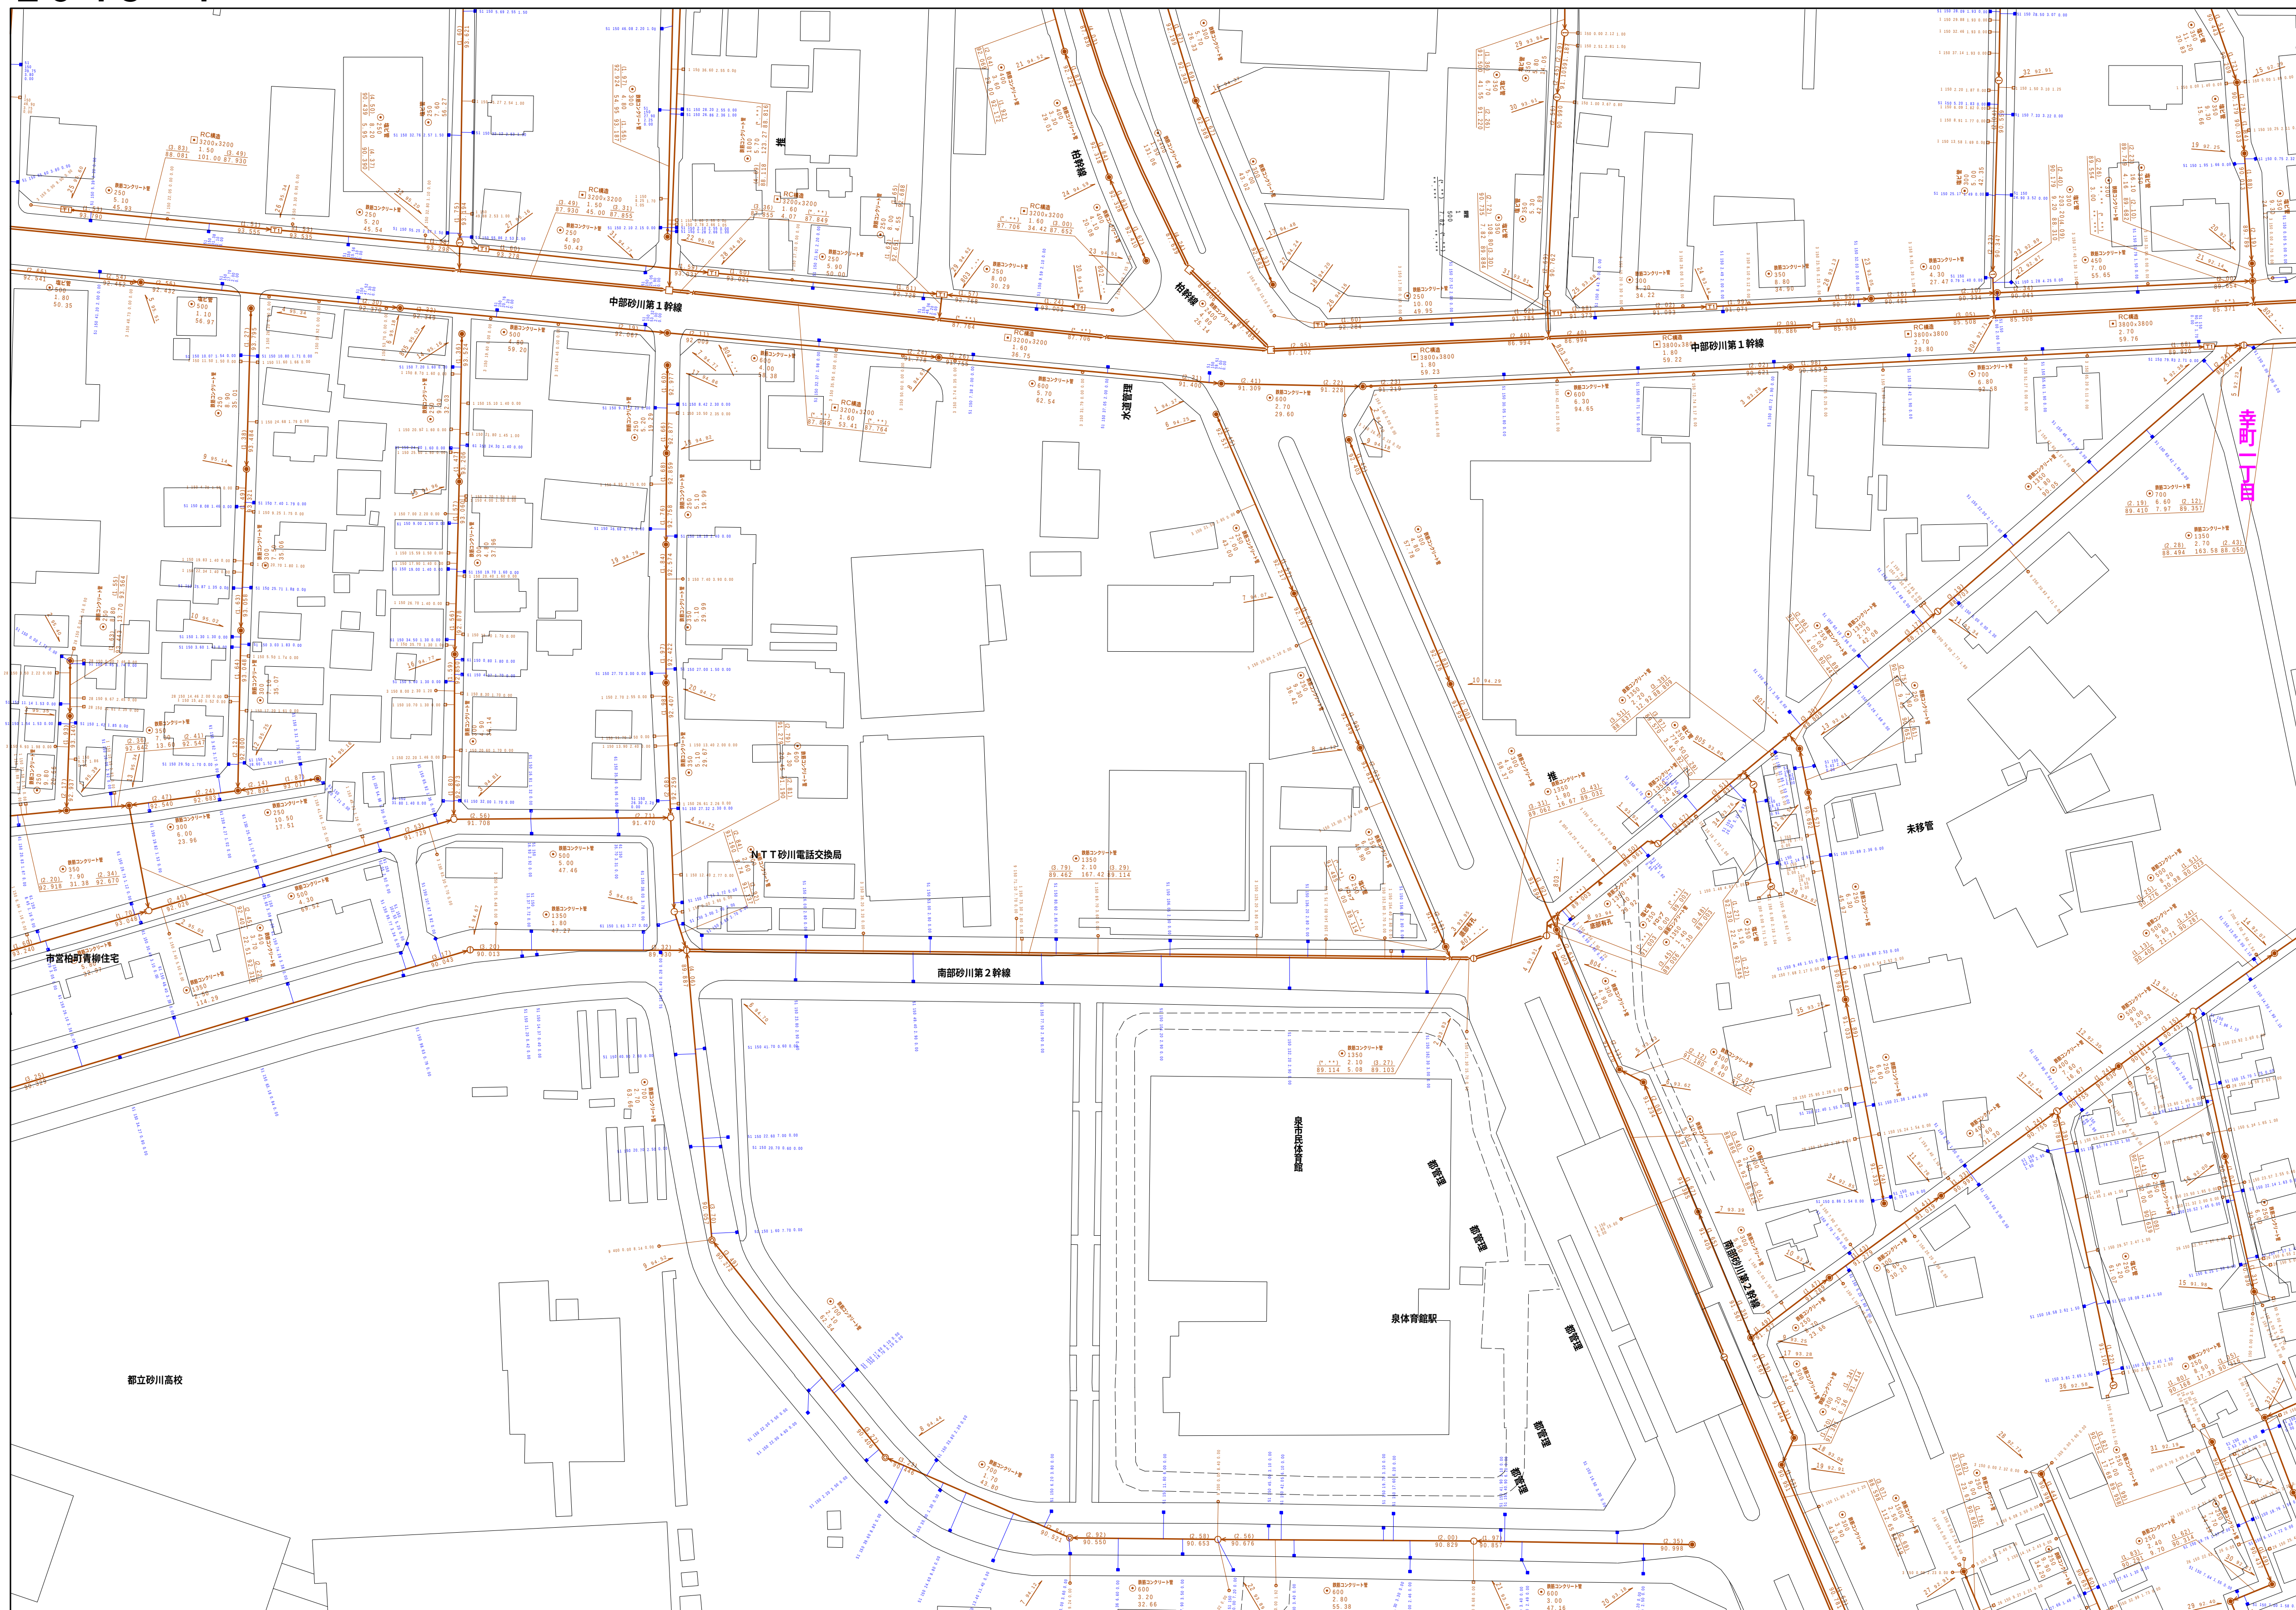

縮尺 1 / 750

2943-4

凡 例		名 称	
マン ホ ー ル （ 人 孔 ）	●	標準 1号マンホール（内径90cm）	
	○	標準 2号マンホール（内径110cm）	
	①	標準 3号マンホール（内径150cm）	
	②	標準 4号マンホール（内径180cm）	
	H16	標準 5号マンホール（内法210×120cm）	
	H18	標準 6号マンホール（内法260×120cm）	
	H20	標準 8号マンホール（内法300×120cm）	
	(T)	組立 1号マンホール（内径90cm）	
	①	組立 2号マンホール（内径110cm）	
	②	組立 3号マンホール（内径150cm）	
	③	組立 4号マンホール（内径180cm）	
	K1	組立 方形マンホール（内径90×60cm）	
	■	特殊 方形マンホール	
	■	特殊 6号マンホール（内法260×80cm）	
	TB	特殊 第2号マンホール（内法210×120cm）	
	TB	特殊 第3号マンホール（内法150×120cm）	
	T	特殊 特4号マンホール（内法180×120cm）	
	△	小型マンホール（内径30cm）	
	□	特殊 特殊マンホール	
	□	特殊 分水マンホール	
	T	特殊 円形特殊人孔	
	▽	特殊 矩形特殊人孔	
	△	特殊 特管マンホール（側使用）	
	○	構内 構内埋マンホール（内法120×90cm）	
	△	構内 構内埋マンホール（内法90×60cm）	
	変化する 又は換点	☆	ダミー人孔
		▶	取入口、社口、外部管取入部等 管渠として用いる
A		空気弁	
X		止水弁	
D		逆止	
C		点検口（溝橋口含む）	
□		下方向側開扉	
注）マンホール、変化点及び結合点の色は 管渠と同じとする。			
管 			