


$$\begin{array}{r} 3044 - 2 \\ \hline \end{array}$$

2944-3	2944-4	2945
3044-1	3044-2	3045
3044-3	3044-4	3045

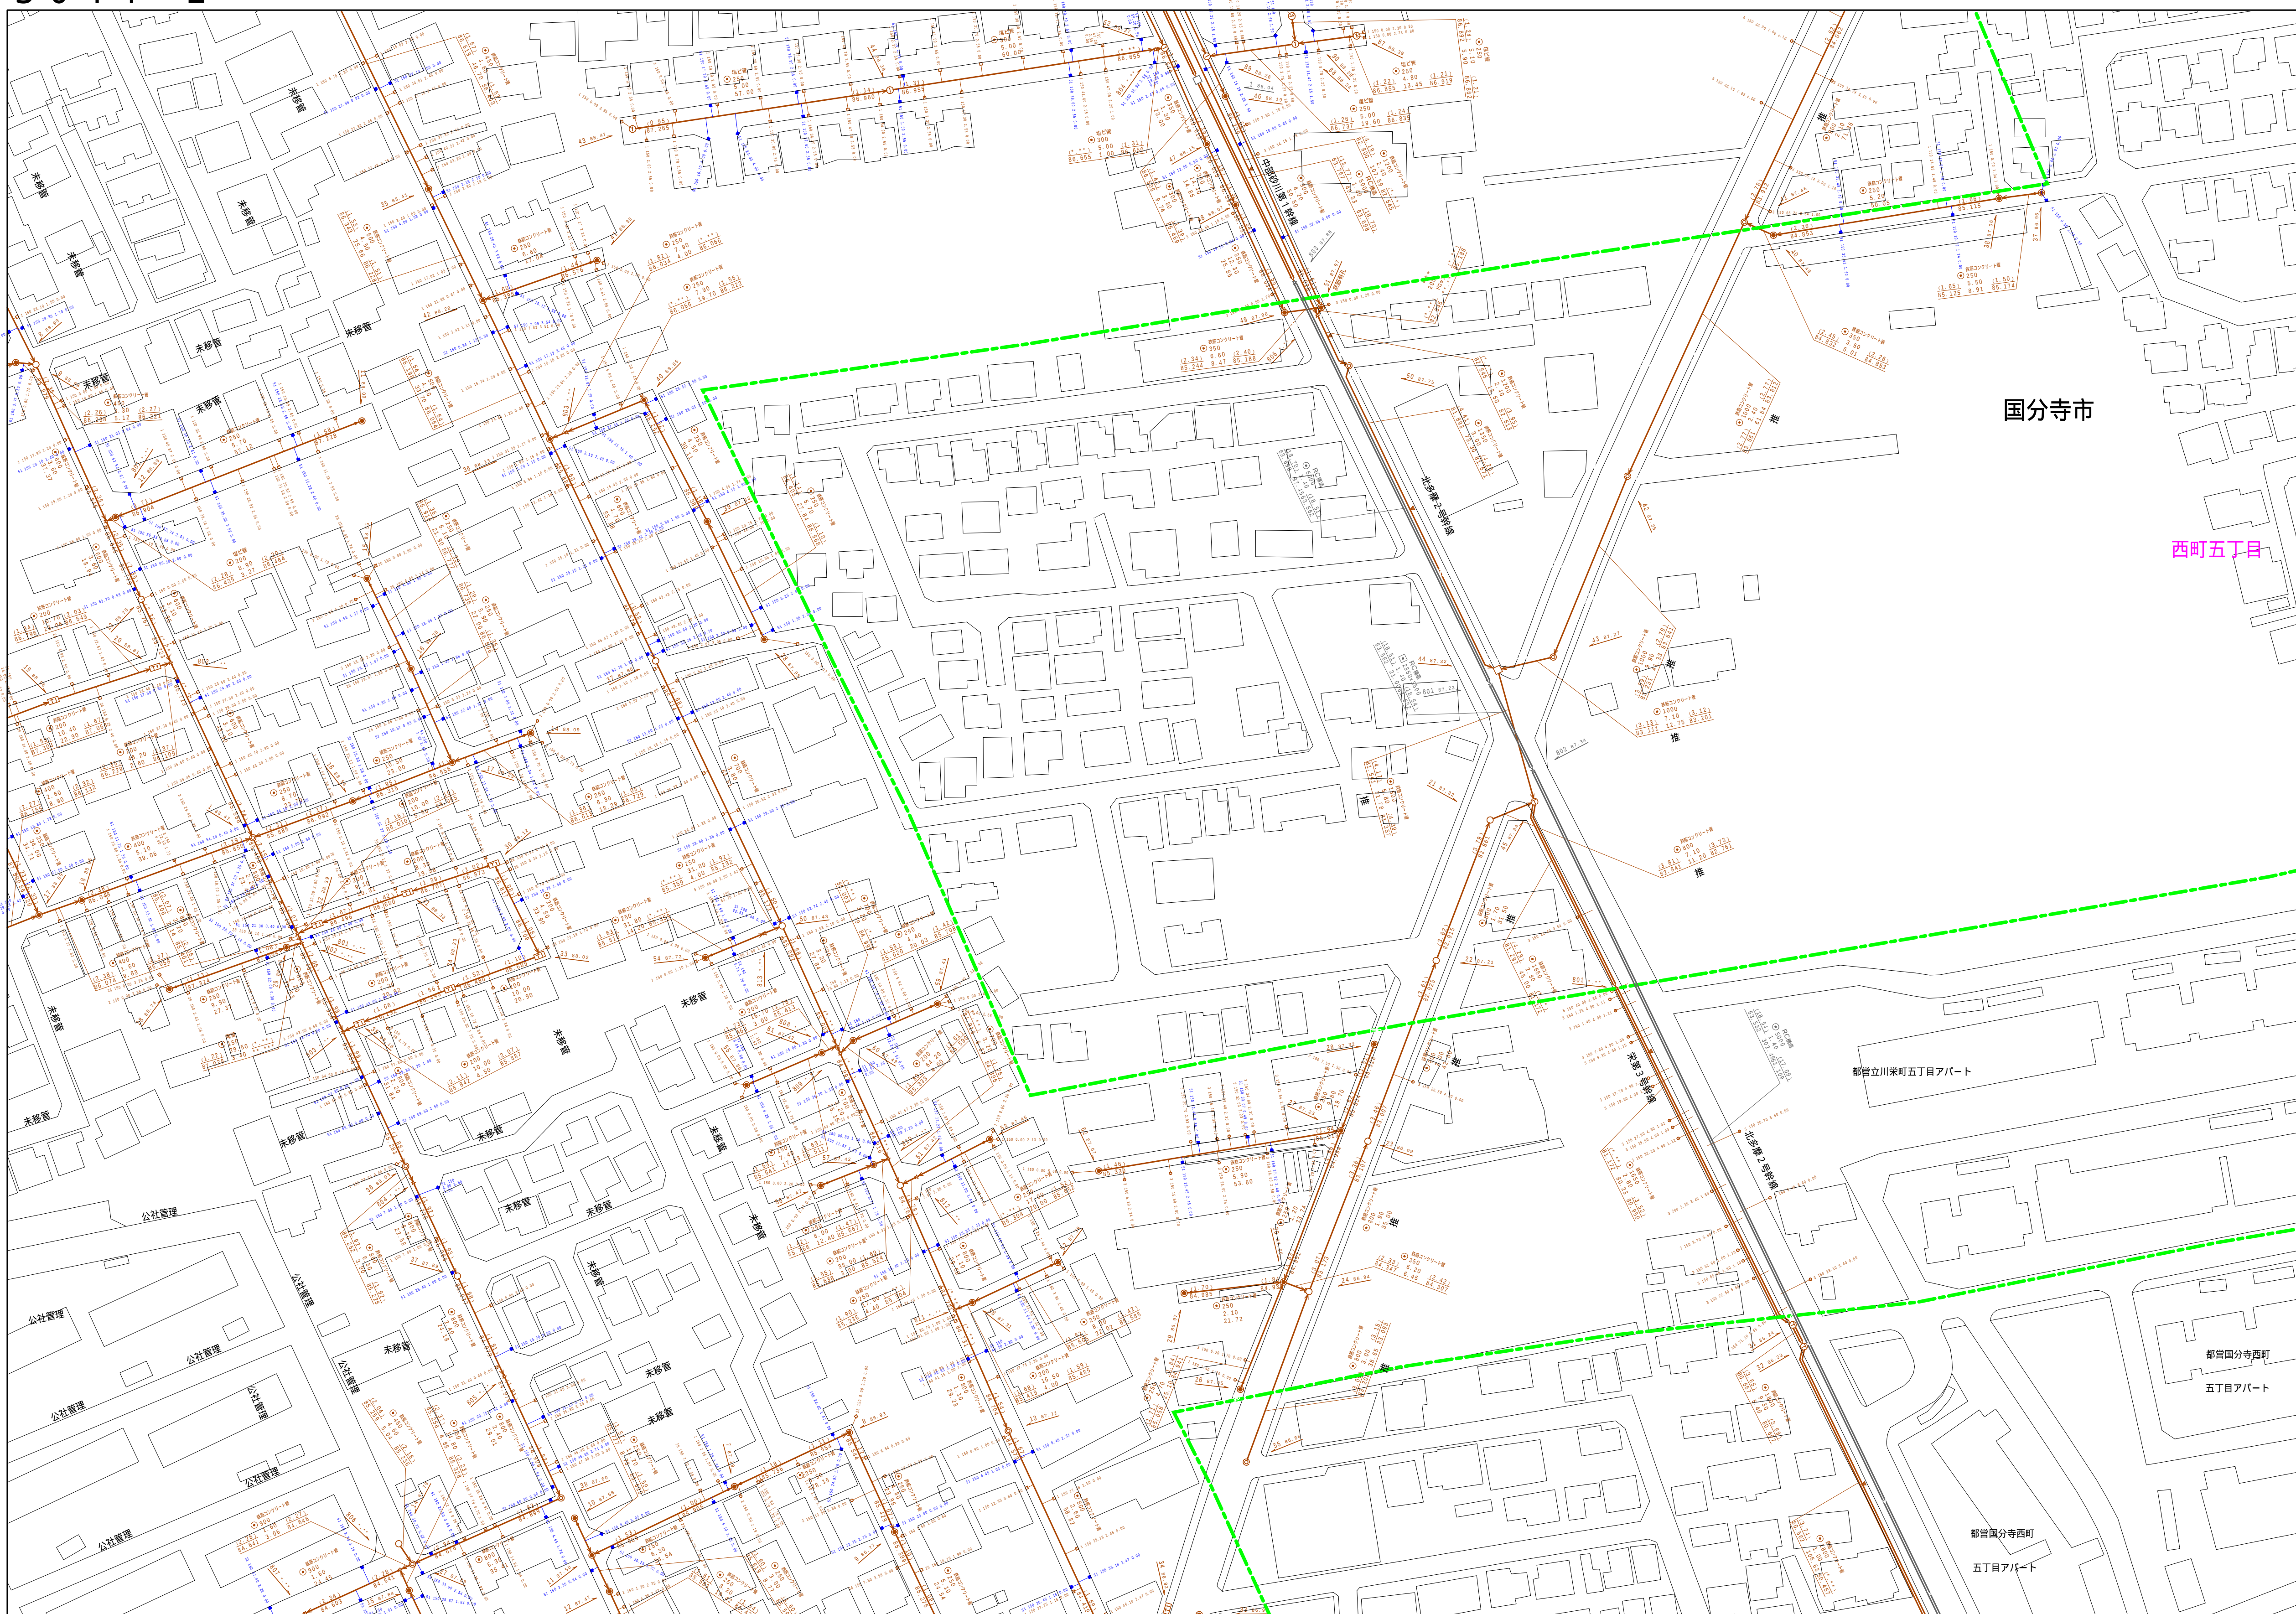

縮尺 1 / 750

3 0 4 4 - 2

凡例		名 称
マン ホ ー ル （ 人 孔 ）	●	標準 1号マンホール（内径90cm）
	○	標準 2号マンホール（内径120cm）
	①	標準 3号マンホール（内径150cm）
	②	標準 4号マンホール（内径180cm）
	1H1	標準 5号マンホール（内径210×120cm）
	1H2	標準 6号マンホール（内径260×120cm）
	③	標準 7号マンホール（内径300×120cm）
	④	組立 1号マンホール（内径75cm）
	①	組立 1号マンホール（内径90cm）
	②	組立 2号マンホール（内径120cm）
	③	組立 3号マンホール（内径150cm）
	④	組立 4号マンホール（内径180cm）
	1K1	組立 矩形マンホール（内径90×60cm）
	●	組立 円形マンホール
	1E1	特殊 1号マンホール（内径90×60cm）
	1E2	特殊 2号マンホール（内径120×120cm）
	1E3	特殊 3号マンホール（内径150×120cm）
	⑤	特殊 4号マンホール（内径180×120cm）
	⑥	小型マンホール（内径30cm）
	▽	特殊 分岐マンホール
	T	特殊 円形特殊人孔
	▽	特殊 円形特殊人孔
	○	特殊 特殊マンホール（兼使用）
	○	横溝 横断面マンホール（内径210×90cm）
	△	横溝 横断面マンホール（内径90×60cm）
	変位 記 号 又 は 集 合 点	△
□		状態マンホール（中流）
□		状態マンホール（下流）
△		状態分岐マンホール（上流）
□		状態分岐マンホール（中流）
□		状態分岐マンホール（下流）
△		状態側面排水マンホール（上流）
□		状態側面排水マンホール（中流）
□		状態側面排水マンホール（下流）
☆		ダブリー人孔
▽		取入口、社口、屋外管取入部等
▽		埋設管、波管、ダブリーへの進入部又は流出部
△		空転管
△		排水弁
○	逆止	
○	点検口（蓋付口含む）	
○	下方向調整部	
注）マンホール、変位記号及び集合点の色は 種類と異なっている。		
管	→	生汚水管線
	→	汚水管線
	→	雨水管線
	→	雨水排水（U型管）
	→	雨水排水（特殊）
	→	合流管線
	→	合流管線（市町村）
	→	汚水管線
	→	汚水管線（市町村）
	→	雨水管線
	→	雨水管線（市町村）
	→	清流復活
	→	雨水排水（特殊）
	→	処理場又はポンプ所からの放流渠
渠	→	合流伝送管線
	→	汚水伝送管線
	→	雨水伝送管線
	→	合流伝送管線（市町村）
	→	汚水伝送管線（市町村）
	→	雨水伝送管線（市町村）
	→	再生水管（中水道）
	→	光ファイバーケーブル連絡管
	→	不明、その他
	→	仮取入れ管
	→	側面管
	→	汚泥管渠（特殊）
	→	記号管渠（特殊）
	→	記号管渠（特殊）
井 及 び 取 付 管	■	矩形井内管
	■	矩形雨水取水
	●	円形汚水取水
	●	円形雨水取水
	○	取付管（色は概ね同色である）
	○	側溝
管 渠 断 面	●	円形
	●	馬蹄形
	●	矩形（円形）
	●	卵形
	U	U型（U型管）
	U	蓋付き（矩管）
	■	複断面
	■	共同溝
	■	鞍橋
	☆	その他
	■	台形
	●	円形複数（矩形）
	●	円形複数（円形）
	●	矩形複数（矩形）
行 政 区 域	■	矩形複数（円形）
	■	共同溝（矩管）
	■	共同溝（矩管）
	○	共同溝（矩管）
そ の 他	○	橋・高架
	○	イザナト通過
	○	新築地
	○	市区境
そ の 他	○	町境・丁目境
	○	処理区域
	○	処理区域名
	○	処理地
そ の 他	○	処理地名
	○	排水区域
	→○	副都庁記号（色は黄緑、人孔と併用である）
	○	特定事項

