





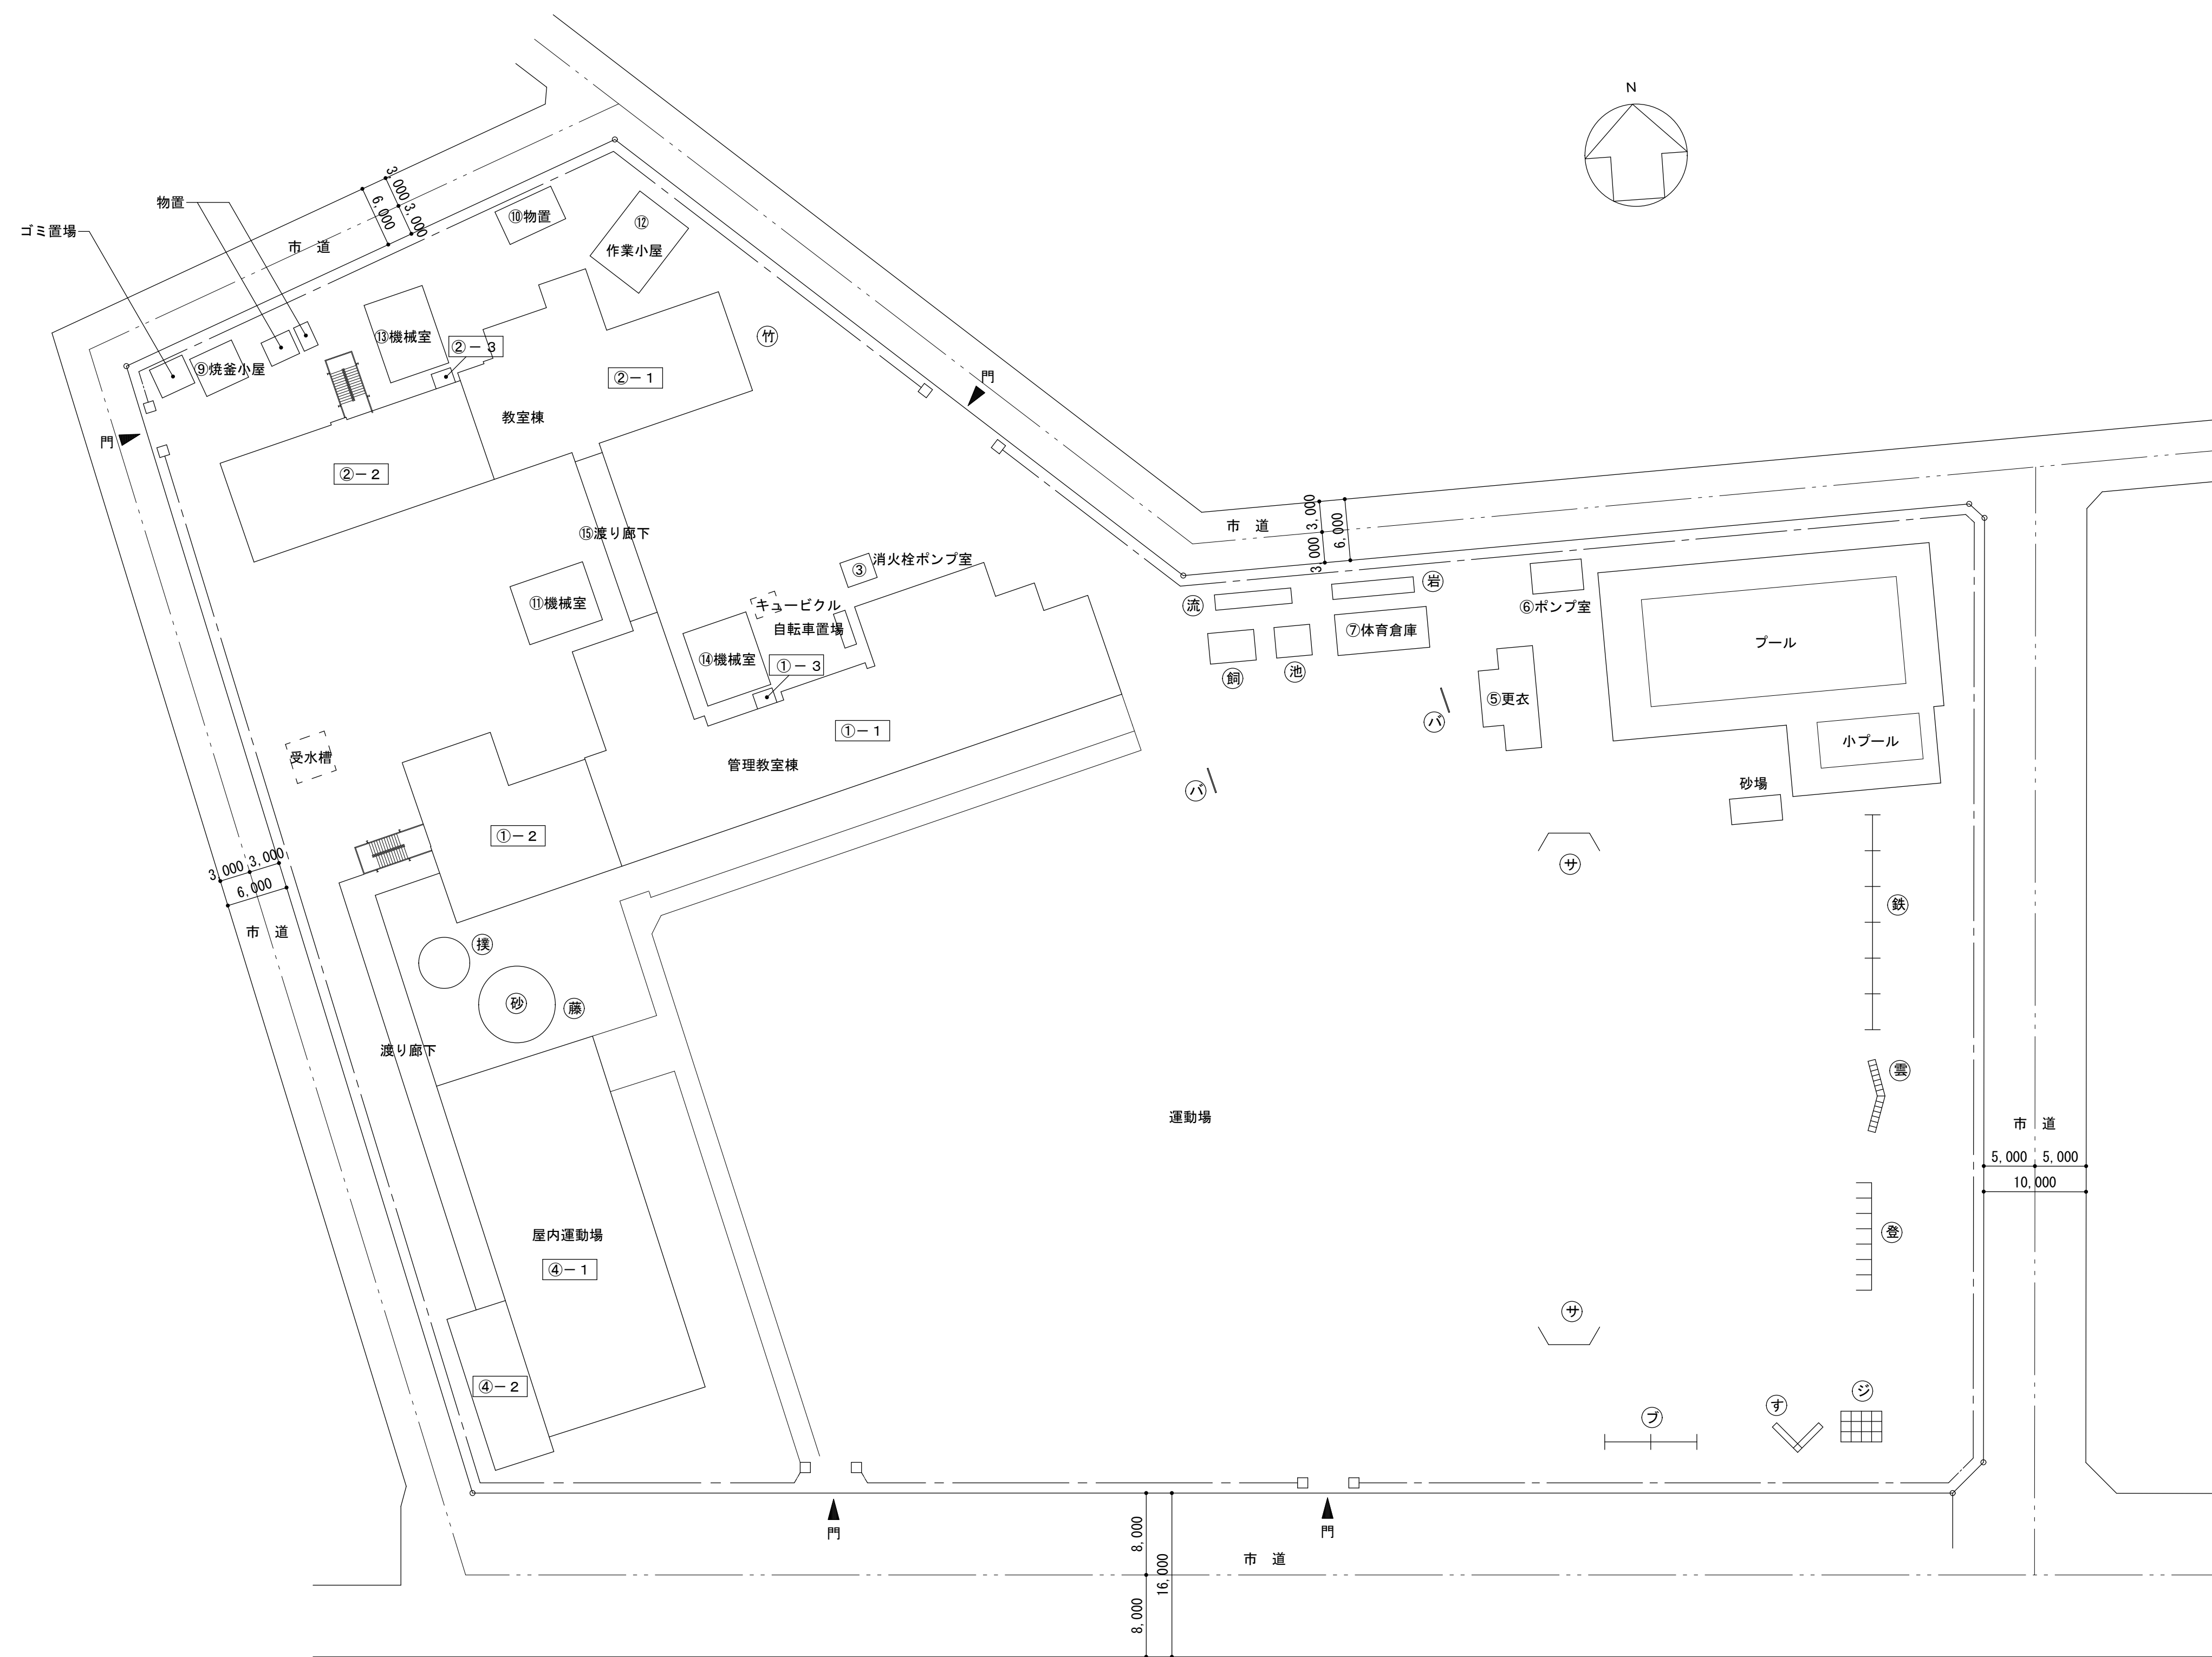


配置図 1 / 400


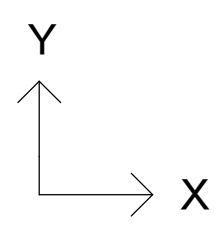


1 階平面図 1 / 200

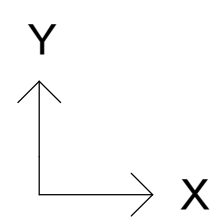


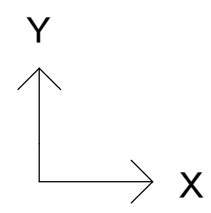
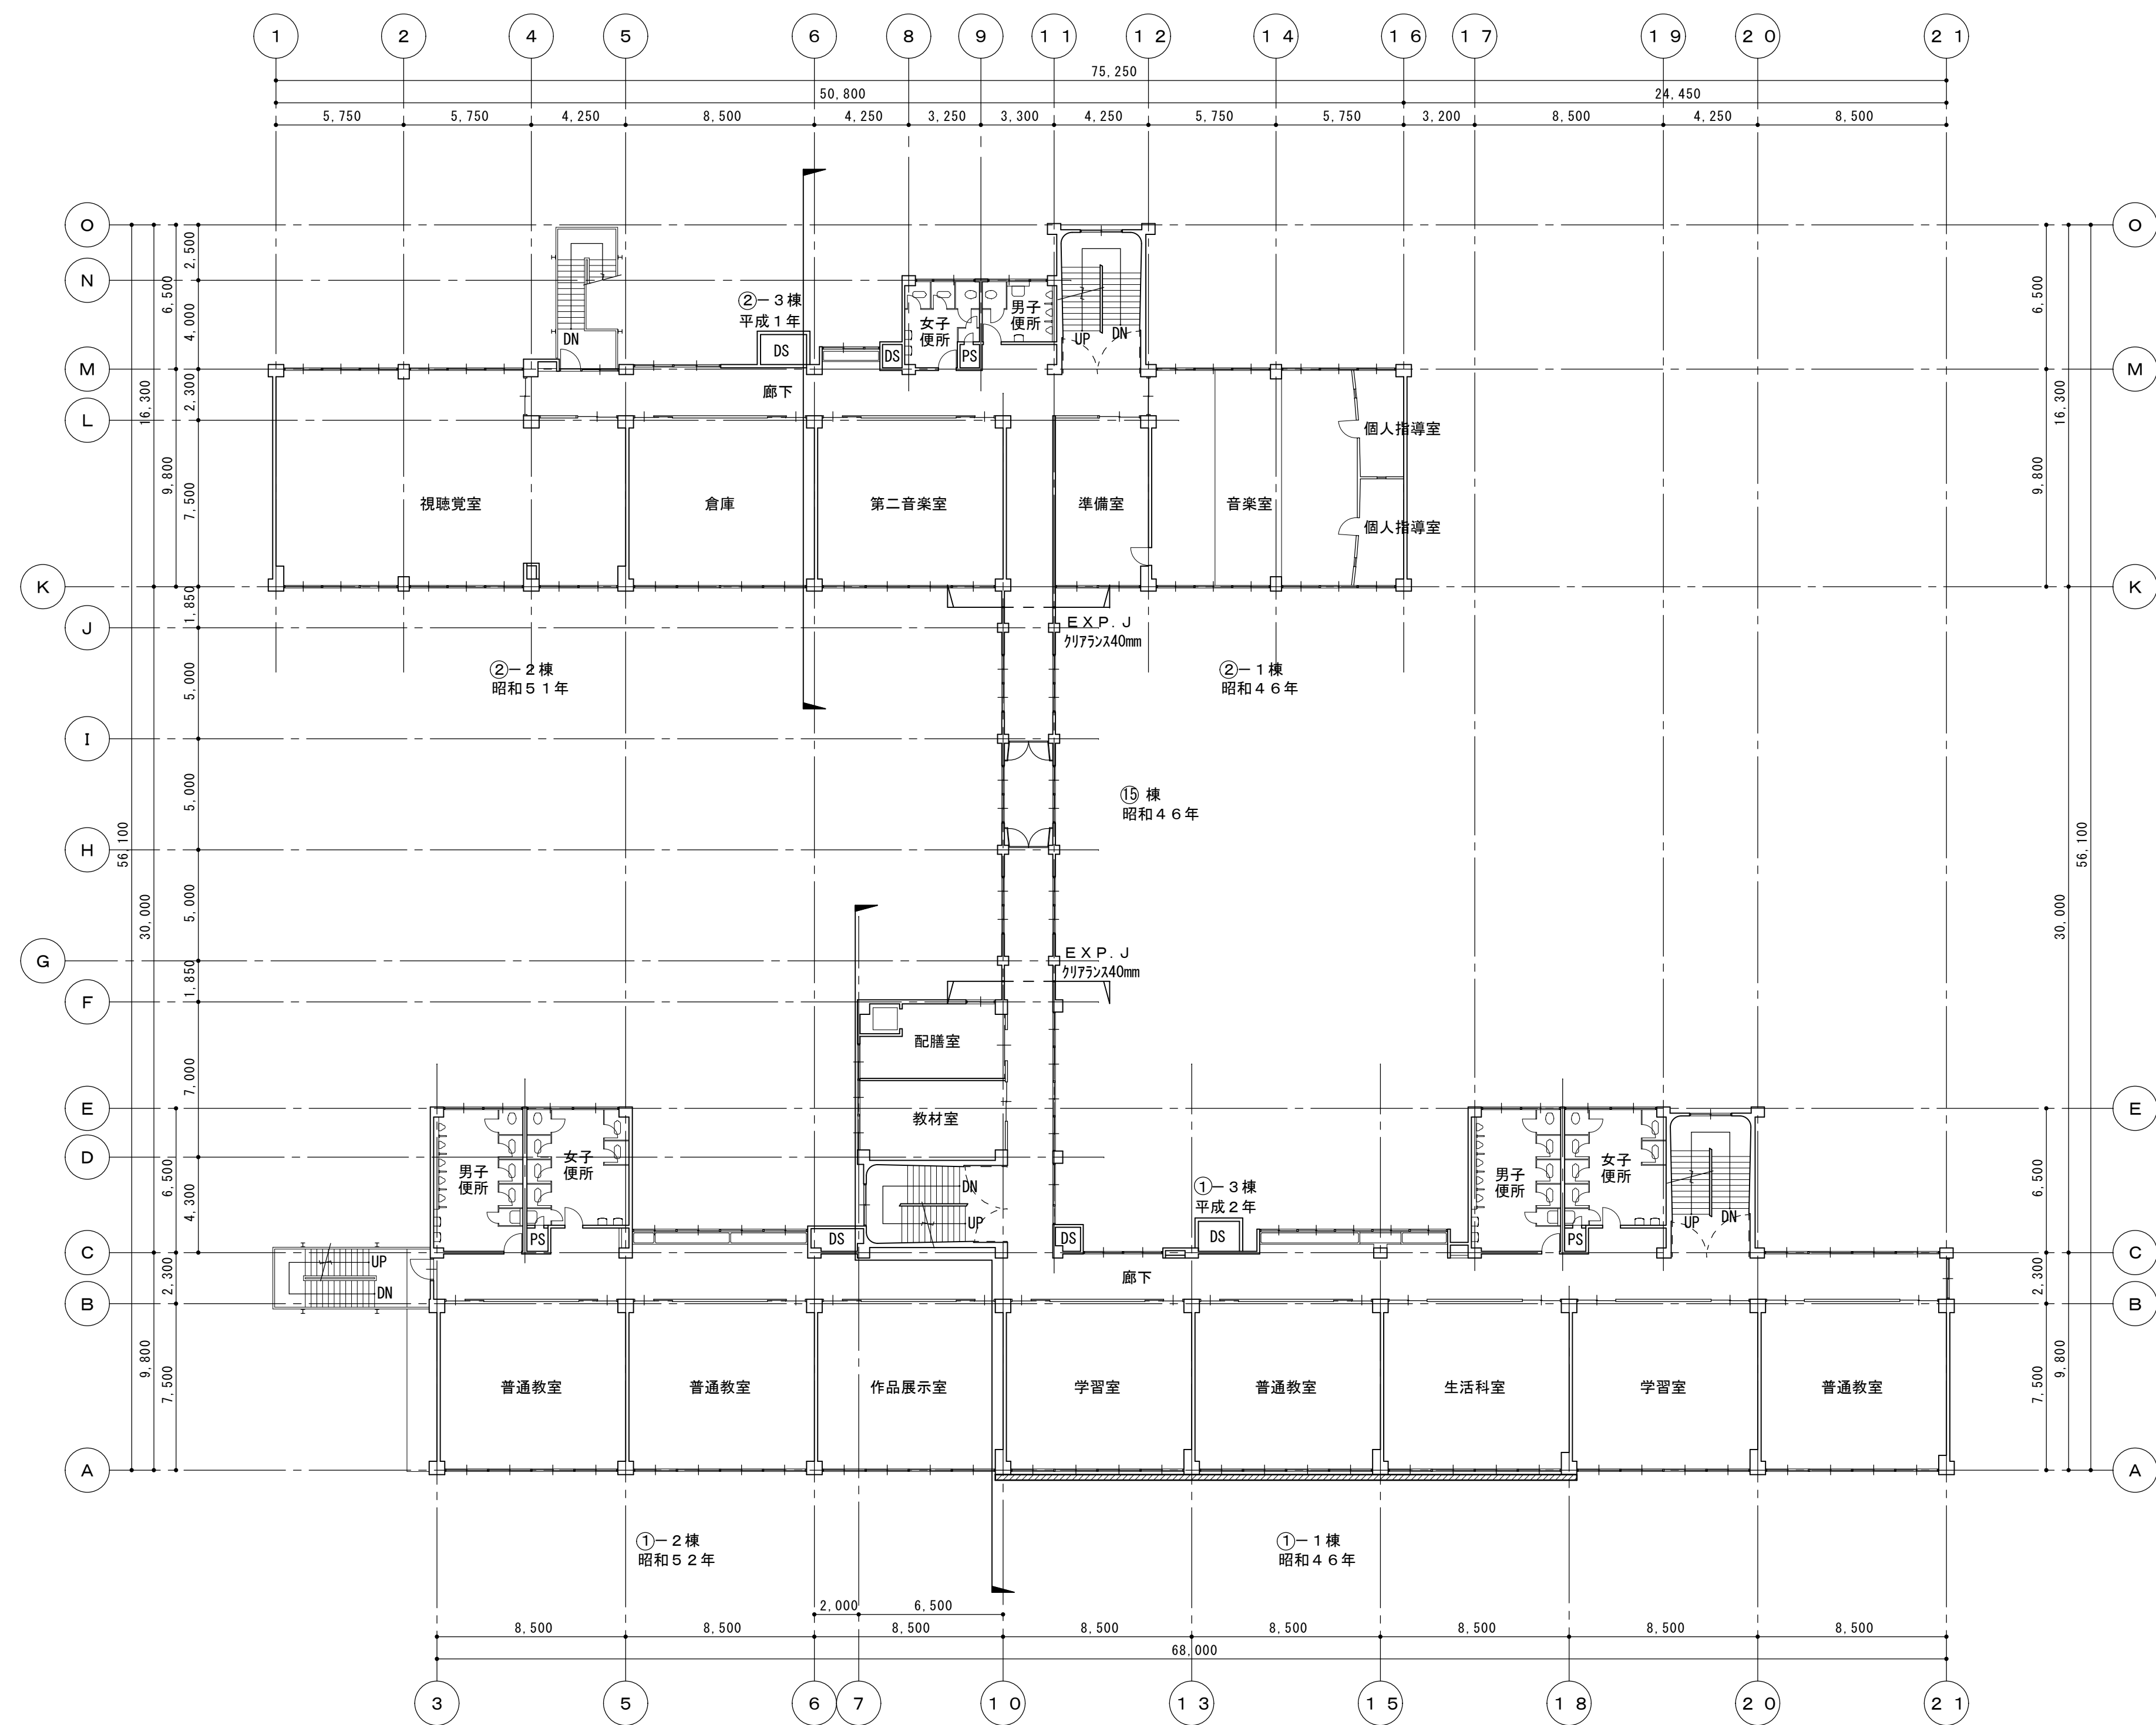



3階平面図 1/200

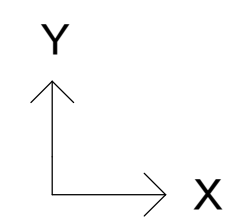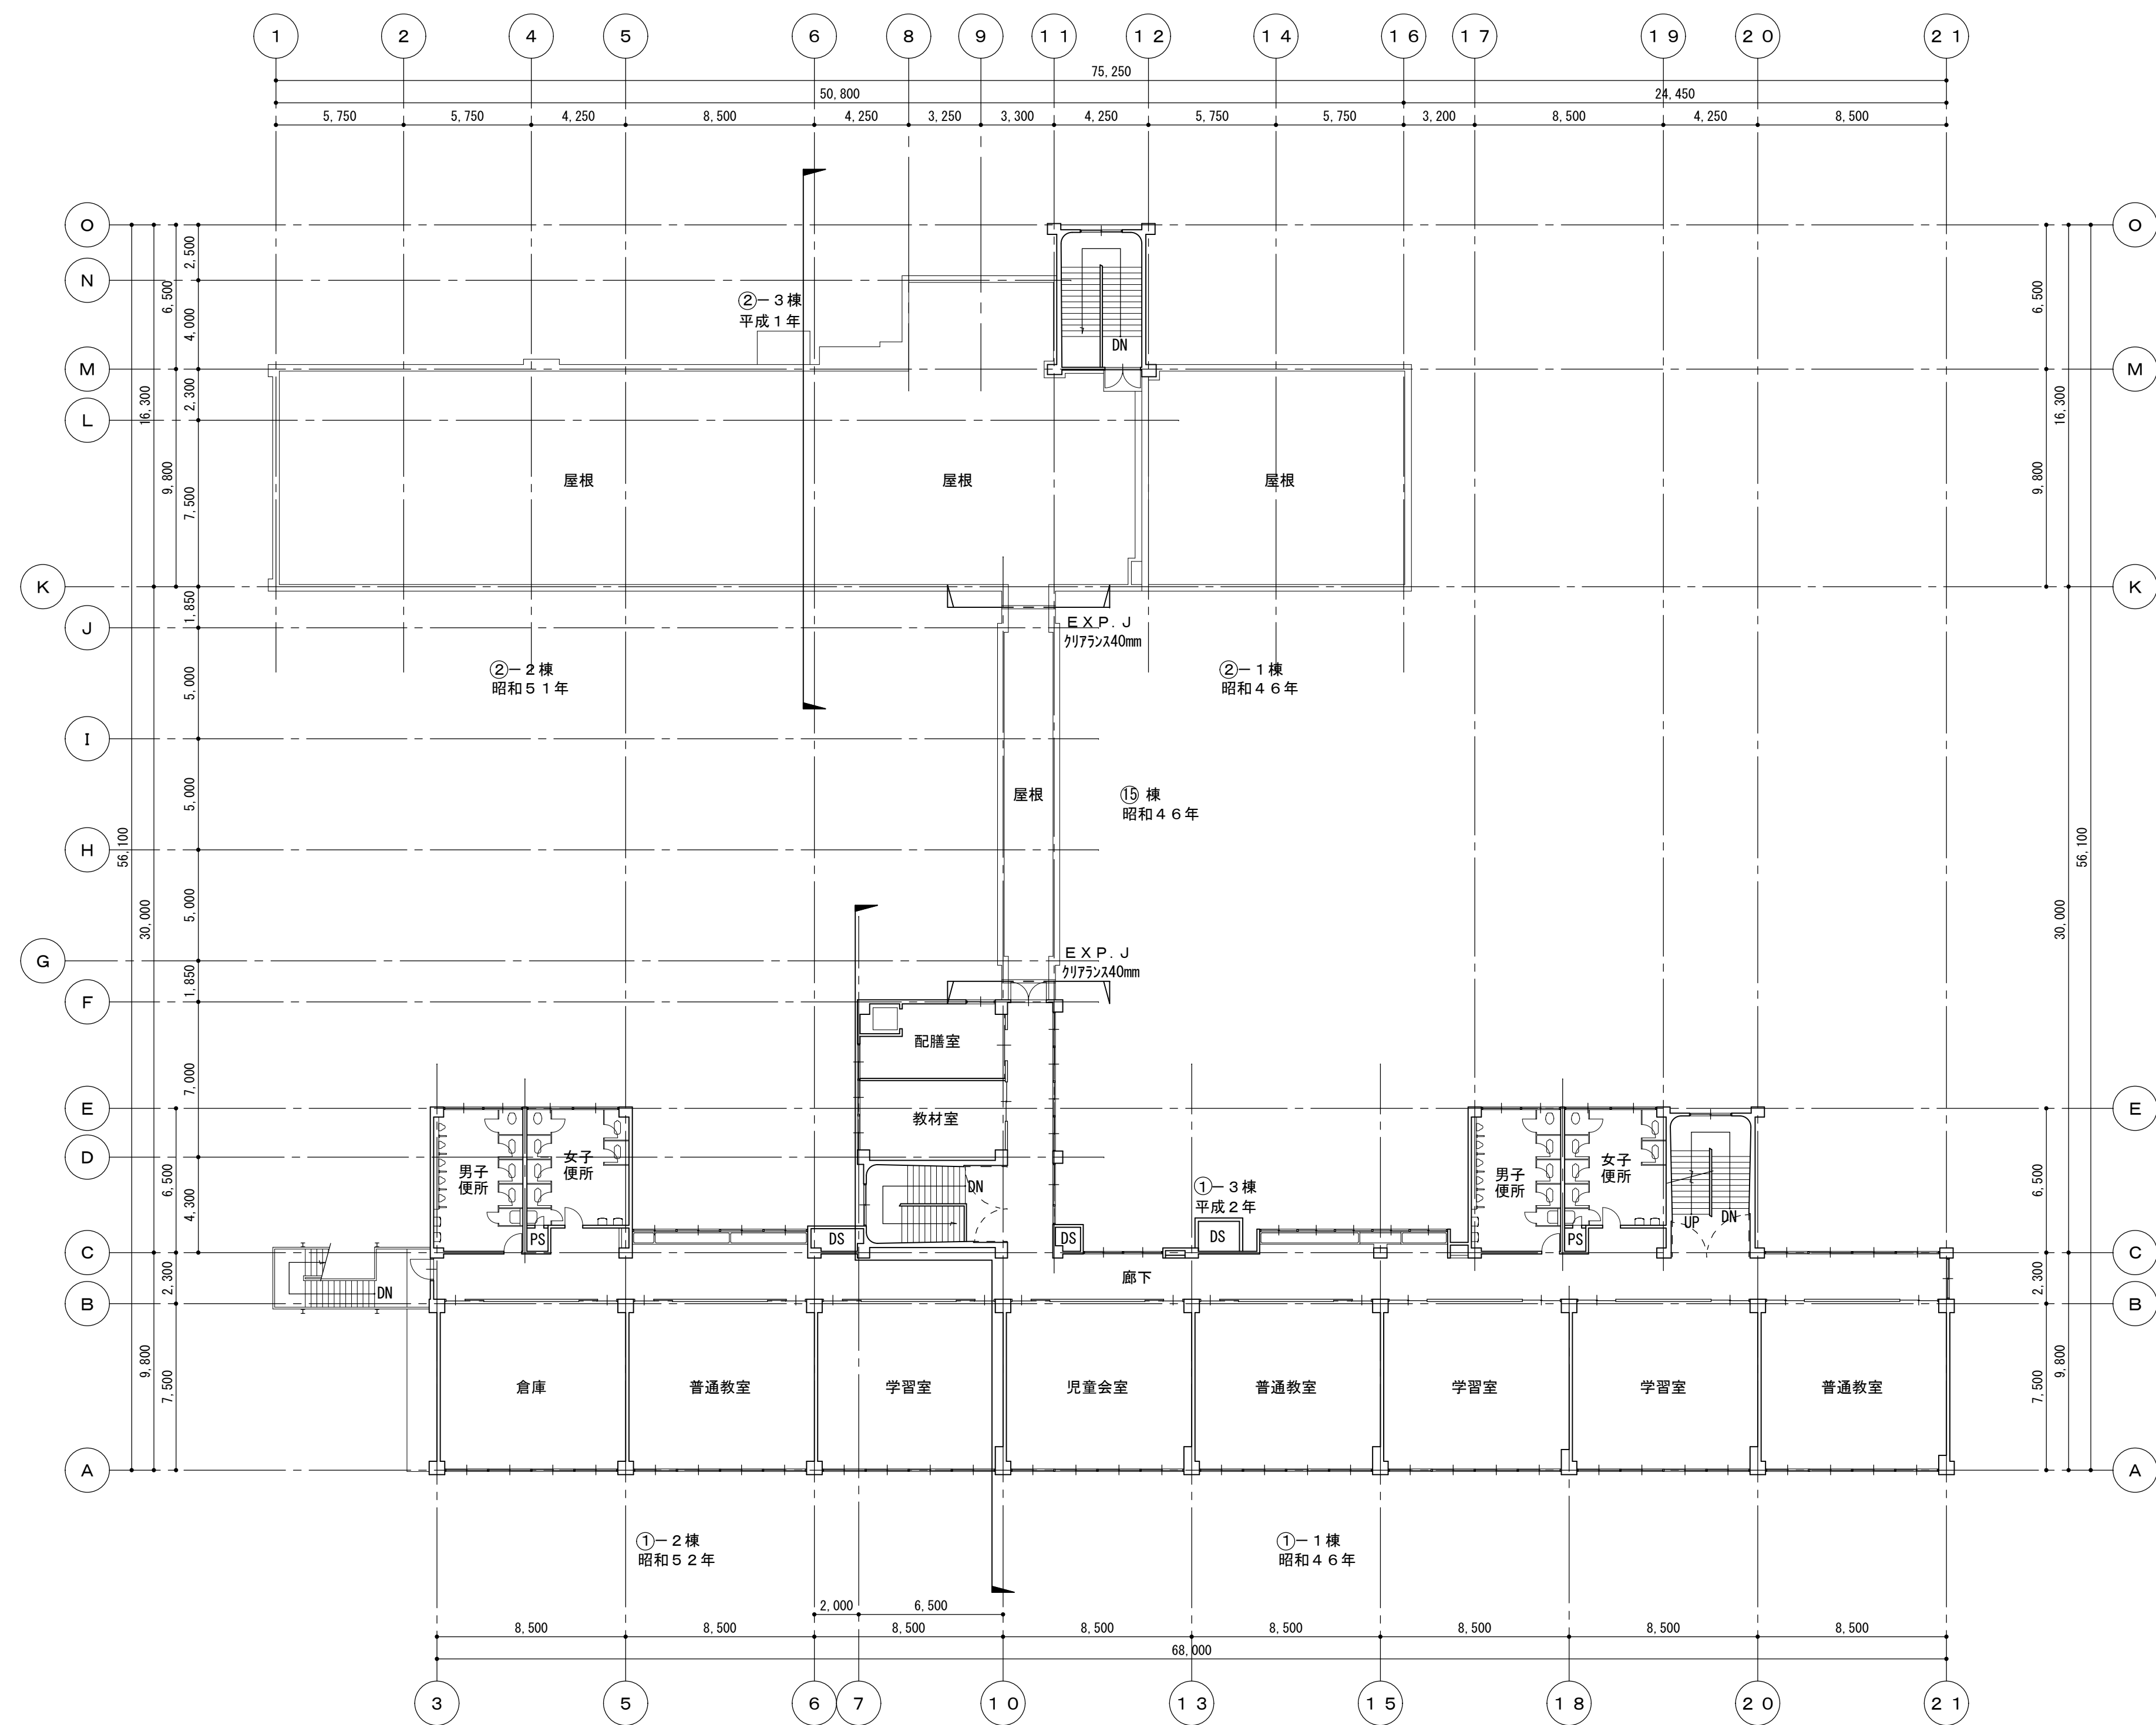

4階平面図 1/200

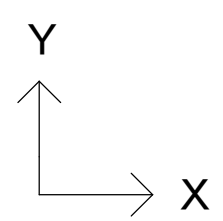

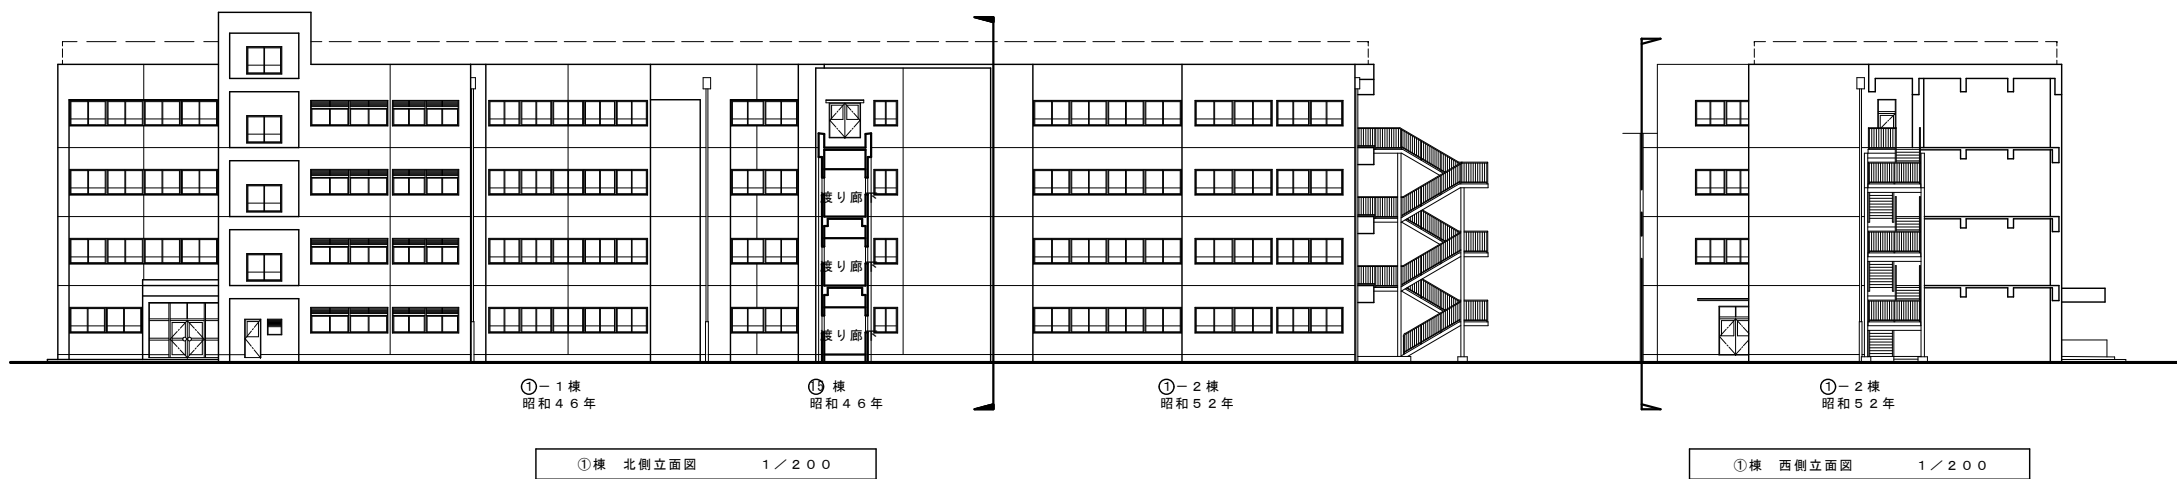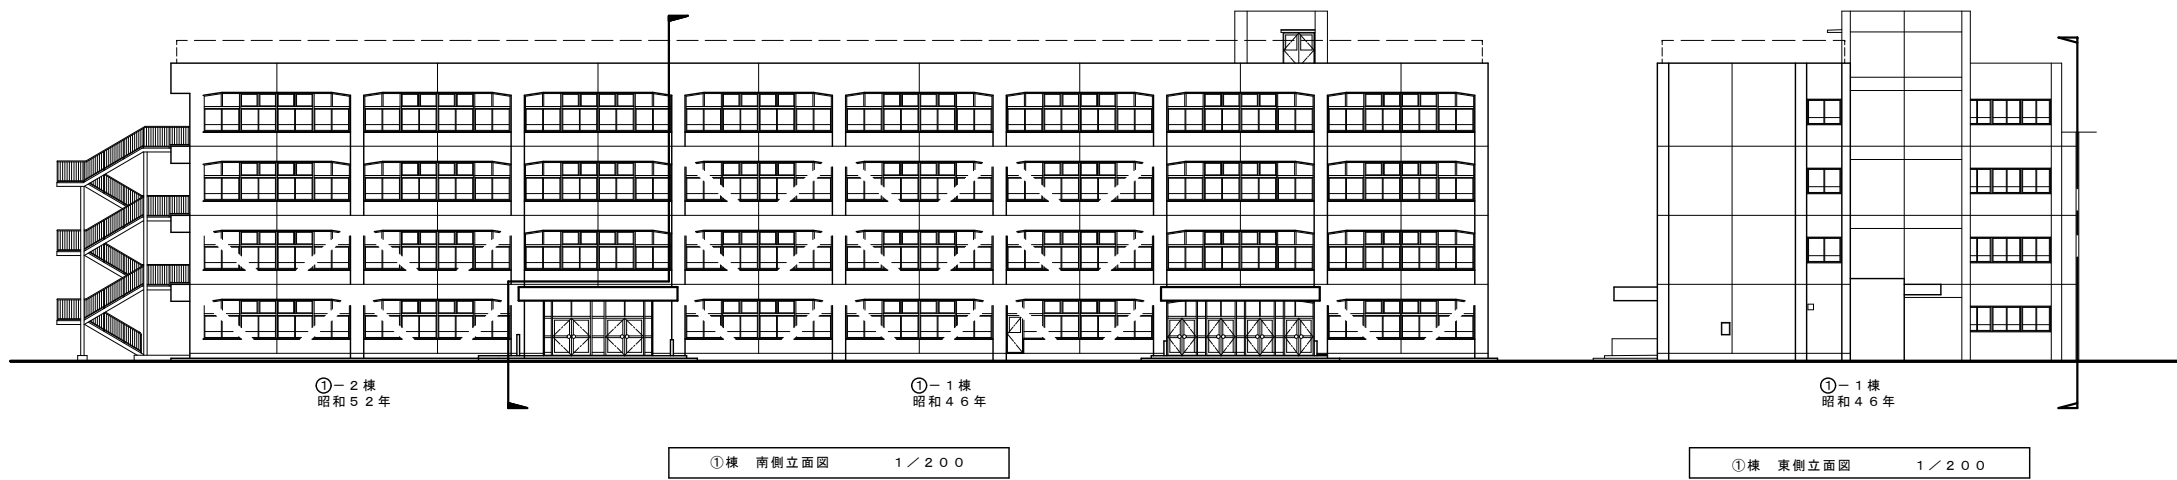

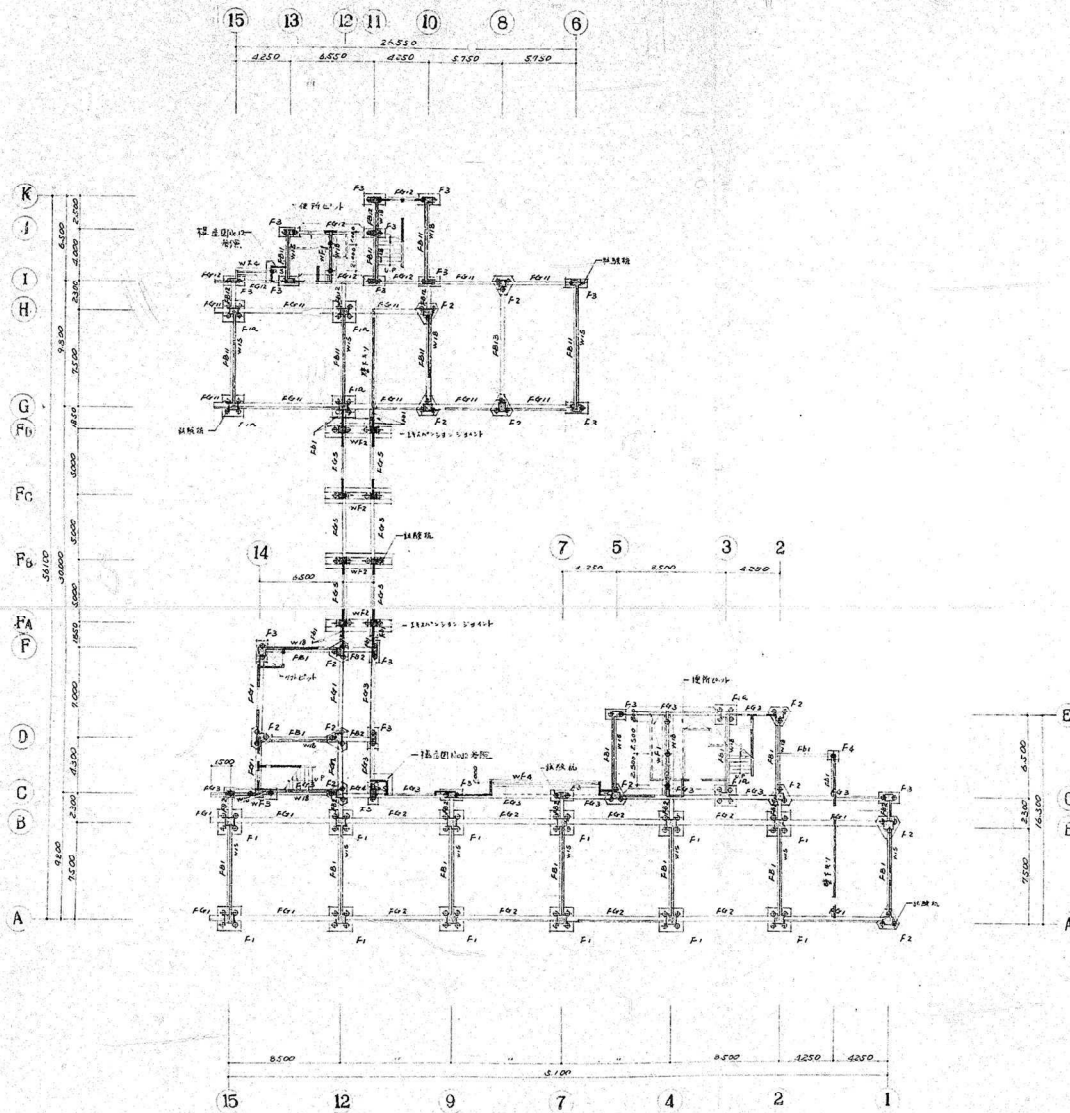

基礎伏図 S1/200
附記: 1. 基礎は1200mm幅

一般共通事項

1. コンクリート $f_c = 210 \text{ kg/cm}^2$ (4通反強硬度)
(七間コンクリートは $f_c = 135 \text{ kg/cm}^2$ 以下)
2. 鉄筋 JIS 5R24 13mm以下 (普通鋼筋)
JIS 5SD30 10mm以下 (高張力鋼筋)
3. 板
設計厚 $\begin{cases} \phi = 300 & R_n = 45 \text{ kg/cm}^2 \text{ (音質)} \\ \phi = 350 & R_n = 60 \text{ kg/cm}^2 \text{ (音質)} \end{cases}$
視厚数 $\begin{cases} \phi = 300 & l = 11.000 & 119 \text{ 号} \\ \phi = 350 & l = 11.000 & 28 \text{ 号} \end{cases}$
鉄筋板 $\phi = 300 \quad l = 12.000 \quad 5 \text{ 号}$

記事

(注意事項) $\phi = 350$ は F_1 の基礎の所で他の基礎は $\phi = 300$ とする。



设计名称 立川市立上本第一小学校		新築工事設計図		45年6月	
図名	基礎断面表	構造	1/20	2	
縮尺					

建築断面表 S 1/30

階高 2.400
柱高 2.400
梁高 0.300

FG1~FG4 及び FB1~FB13 断面を示す。

断面	FG1				FG2				FG3		FG4		FB1		FB2		FG5		FB1	
	外端	中央	内端	両端	外端	中央	内端	両端	外端	中央	外端	中央	外端	中央	外端	中央	外端	中央	外端	中央
上階	4-022	3-022	4-022	4-022	2-022	4-022	2-022	4-022	2-022	4-022	4-022	4-022	2-022	4-022	4-022	4-019	3-019	3-016	3-016	
下階	4-022	3-022	4-022	4-022	2-022	4-022	2-022	4-022	2-022	4-022	4-022	4-022	2-022	4-022	4-022	4-019	3-019	3-016	3-016	
スラブ	4-022	3-022	4-022	4-022	2-022	4-022	2-022	4-022	2-022	4-022	4-022	4-022	2-022	4-022	4-022	4-019	3-019	3-016	3-016	

断面	FG11		FG12		FB11		FB12		FB13	
	外端	中央	外端	中央	外端	中央	外端	中央	外端	中央
上階	4-022	2-022	3-022	2-022	3-019	2-019	3-019	2-019	3-019	2-019
下階	4-022	2-022	3-022	2-022	3-019	2-019	3-019	2-019	3-019	2-019
スラブ	4-022	2-022	3-022	2-022	3-019	2-019	3-019	2-019	3-019	2-019

記事

図名 建築工事設計図
縮尺 1/30
45年6月 日
3

