施設平面図の見方

★下水道管の種類と機能

合流式・・・・・・ ←――― （実　　線）合流管・・・汚水（雑排水を含む）と雨水の両方を流している管

分流式・・・・・ ←-・―・- （一点鎖線）汚水管・・・汚水（雑排水を含む）のみを流している管

←- - - - - （破　　線）雨水管・・・雨水のみを流している管

★施設平面図の見方

・施設平面図は、上方向が「北」を示しています。
・下水道管の矢印（←）は、下水の流れる方向です。
・地盤や管底（かんてい）の高さは、東京湾平均海面（T.P）からの高さです。

合流式

※この図面は見やすいように色分けしてあります。

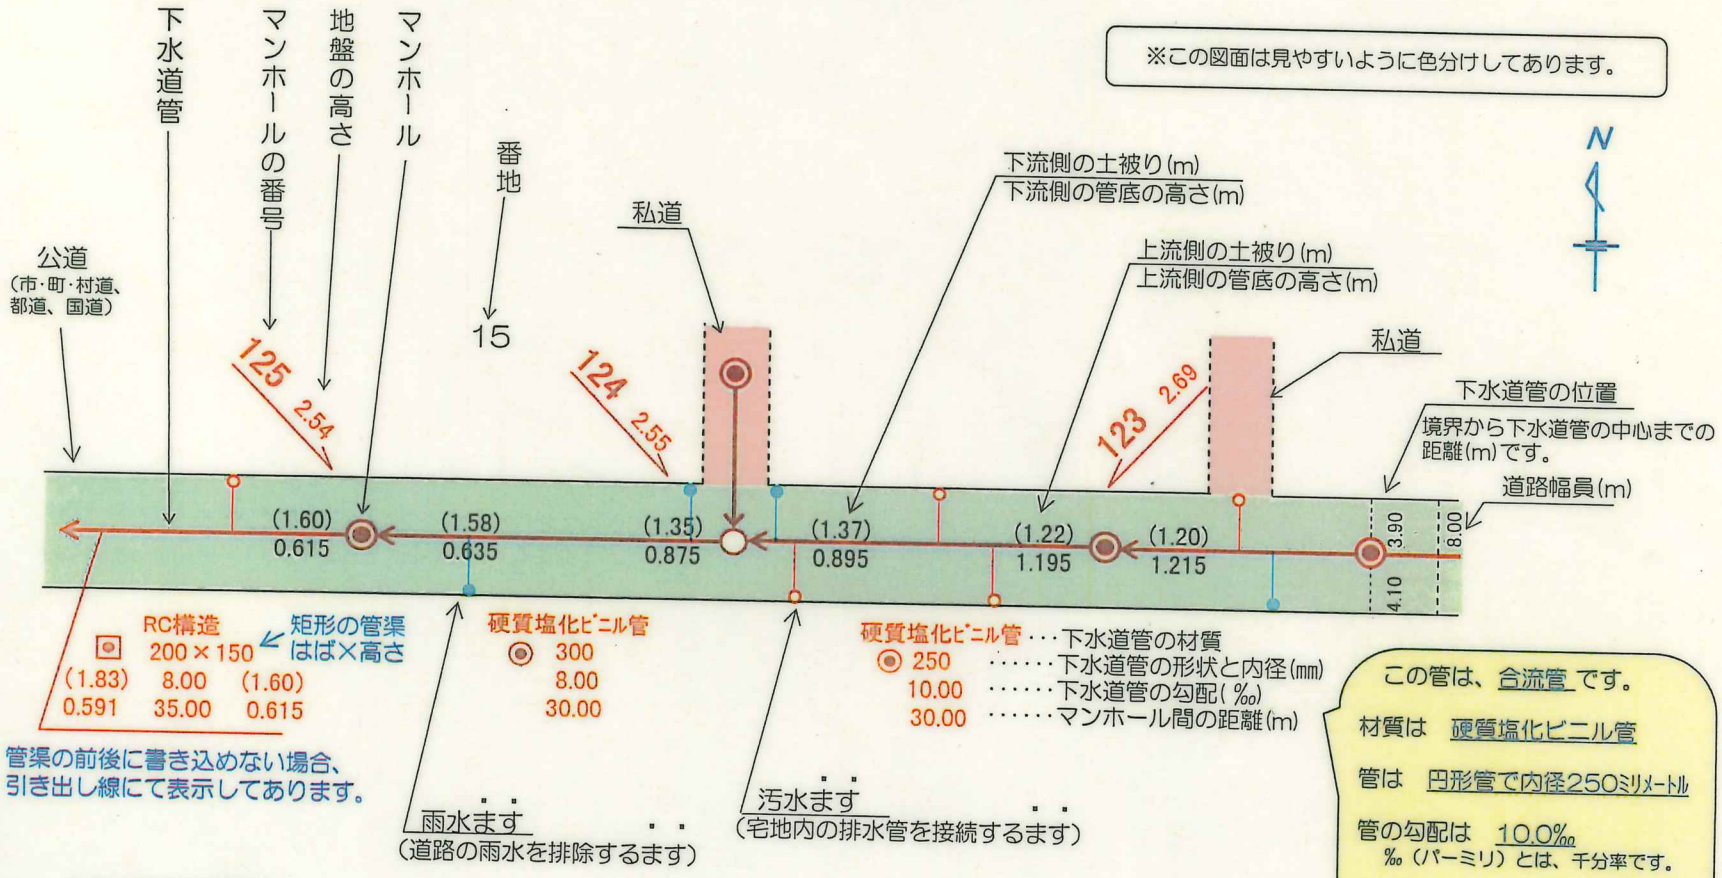

この管は、合流管です。

材質は　硬質塩化ビニル管

管は　円形管で内径250ミリメートル

管の勾配は　10.0‰
‰（パーミリ）とは、千分率です。

マンホールとマンホールの間の距離が30．00メートル

です。

分流式

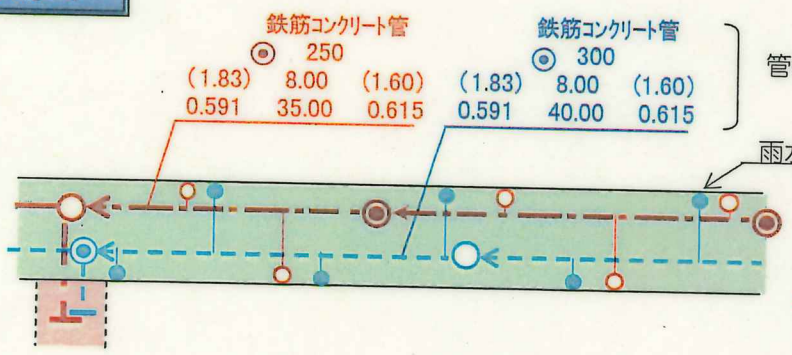

管の見方は合流式と同じです

＊汚水管が先に整備されている地域もあります。

★取付管及びます

ます種別番号一覧

00 ：不明汚水桝
1 ：L型汚水桝
2 ：円形汚水桝35cm
3 ：円形汚水桝50cm
4 ：円形汚水桝60cm
5 ：円形汚水桝70cm
6 ：特殊汚水桝
7 ：汚水桝(塩ビ)20cm以下
8 ：汚水桝扱いの0号人孔75cm
9 ：汚水桝扱いの1号人孔90cm
10 ：汚水桝扱いの2号人孔120cm

〈表示参考例〉
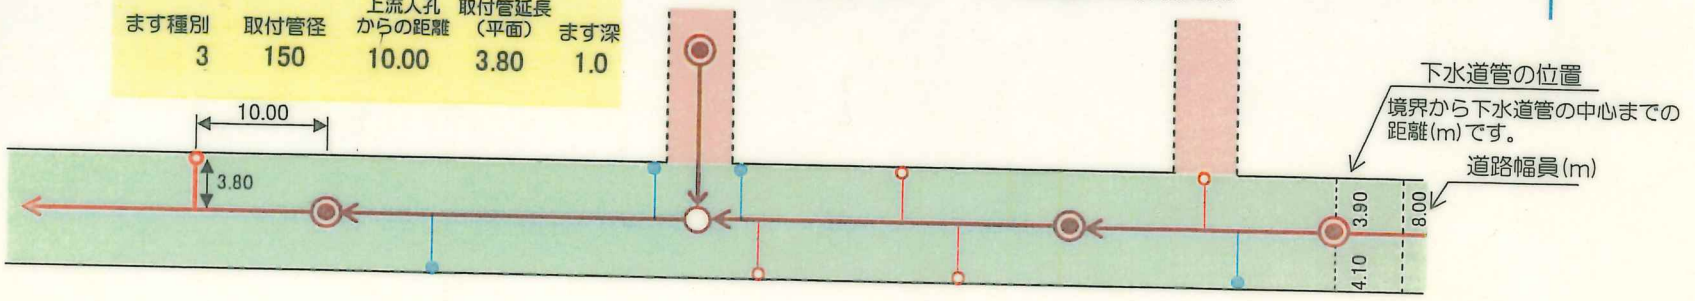
ます種別	取付管径	上流人孔からの距離	取付管延長（平面）	ます深
3	150	10.00	3.80	1.0