3242−2

# 立川市公共下水道台帳 図

| | | |
|---|---|---|
| 3142−3 | 3142−4 | 3143−3 |
| 3242−1 | 3242−2 | 3243−1 |
| 3242−3 | 3242−4 | 3243−3 |

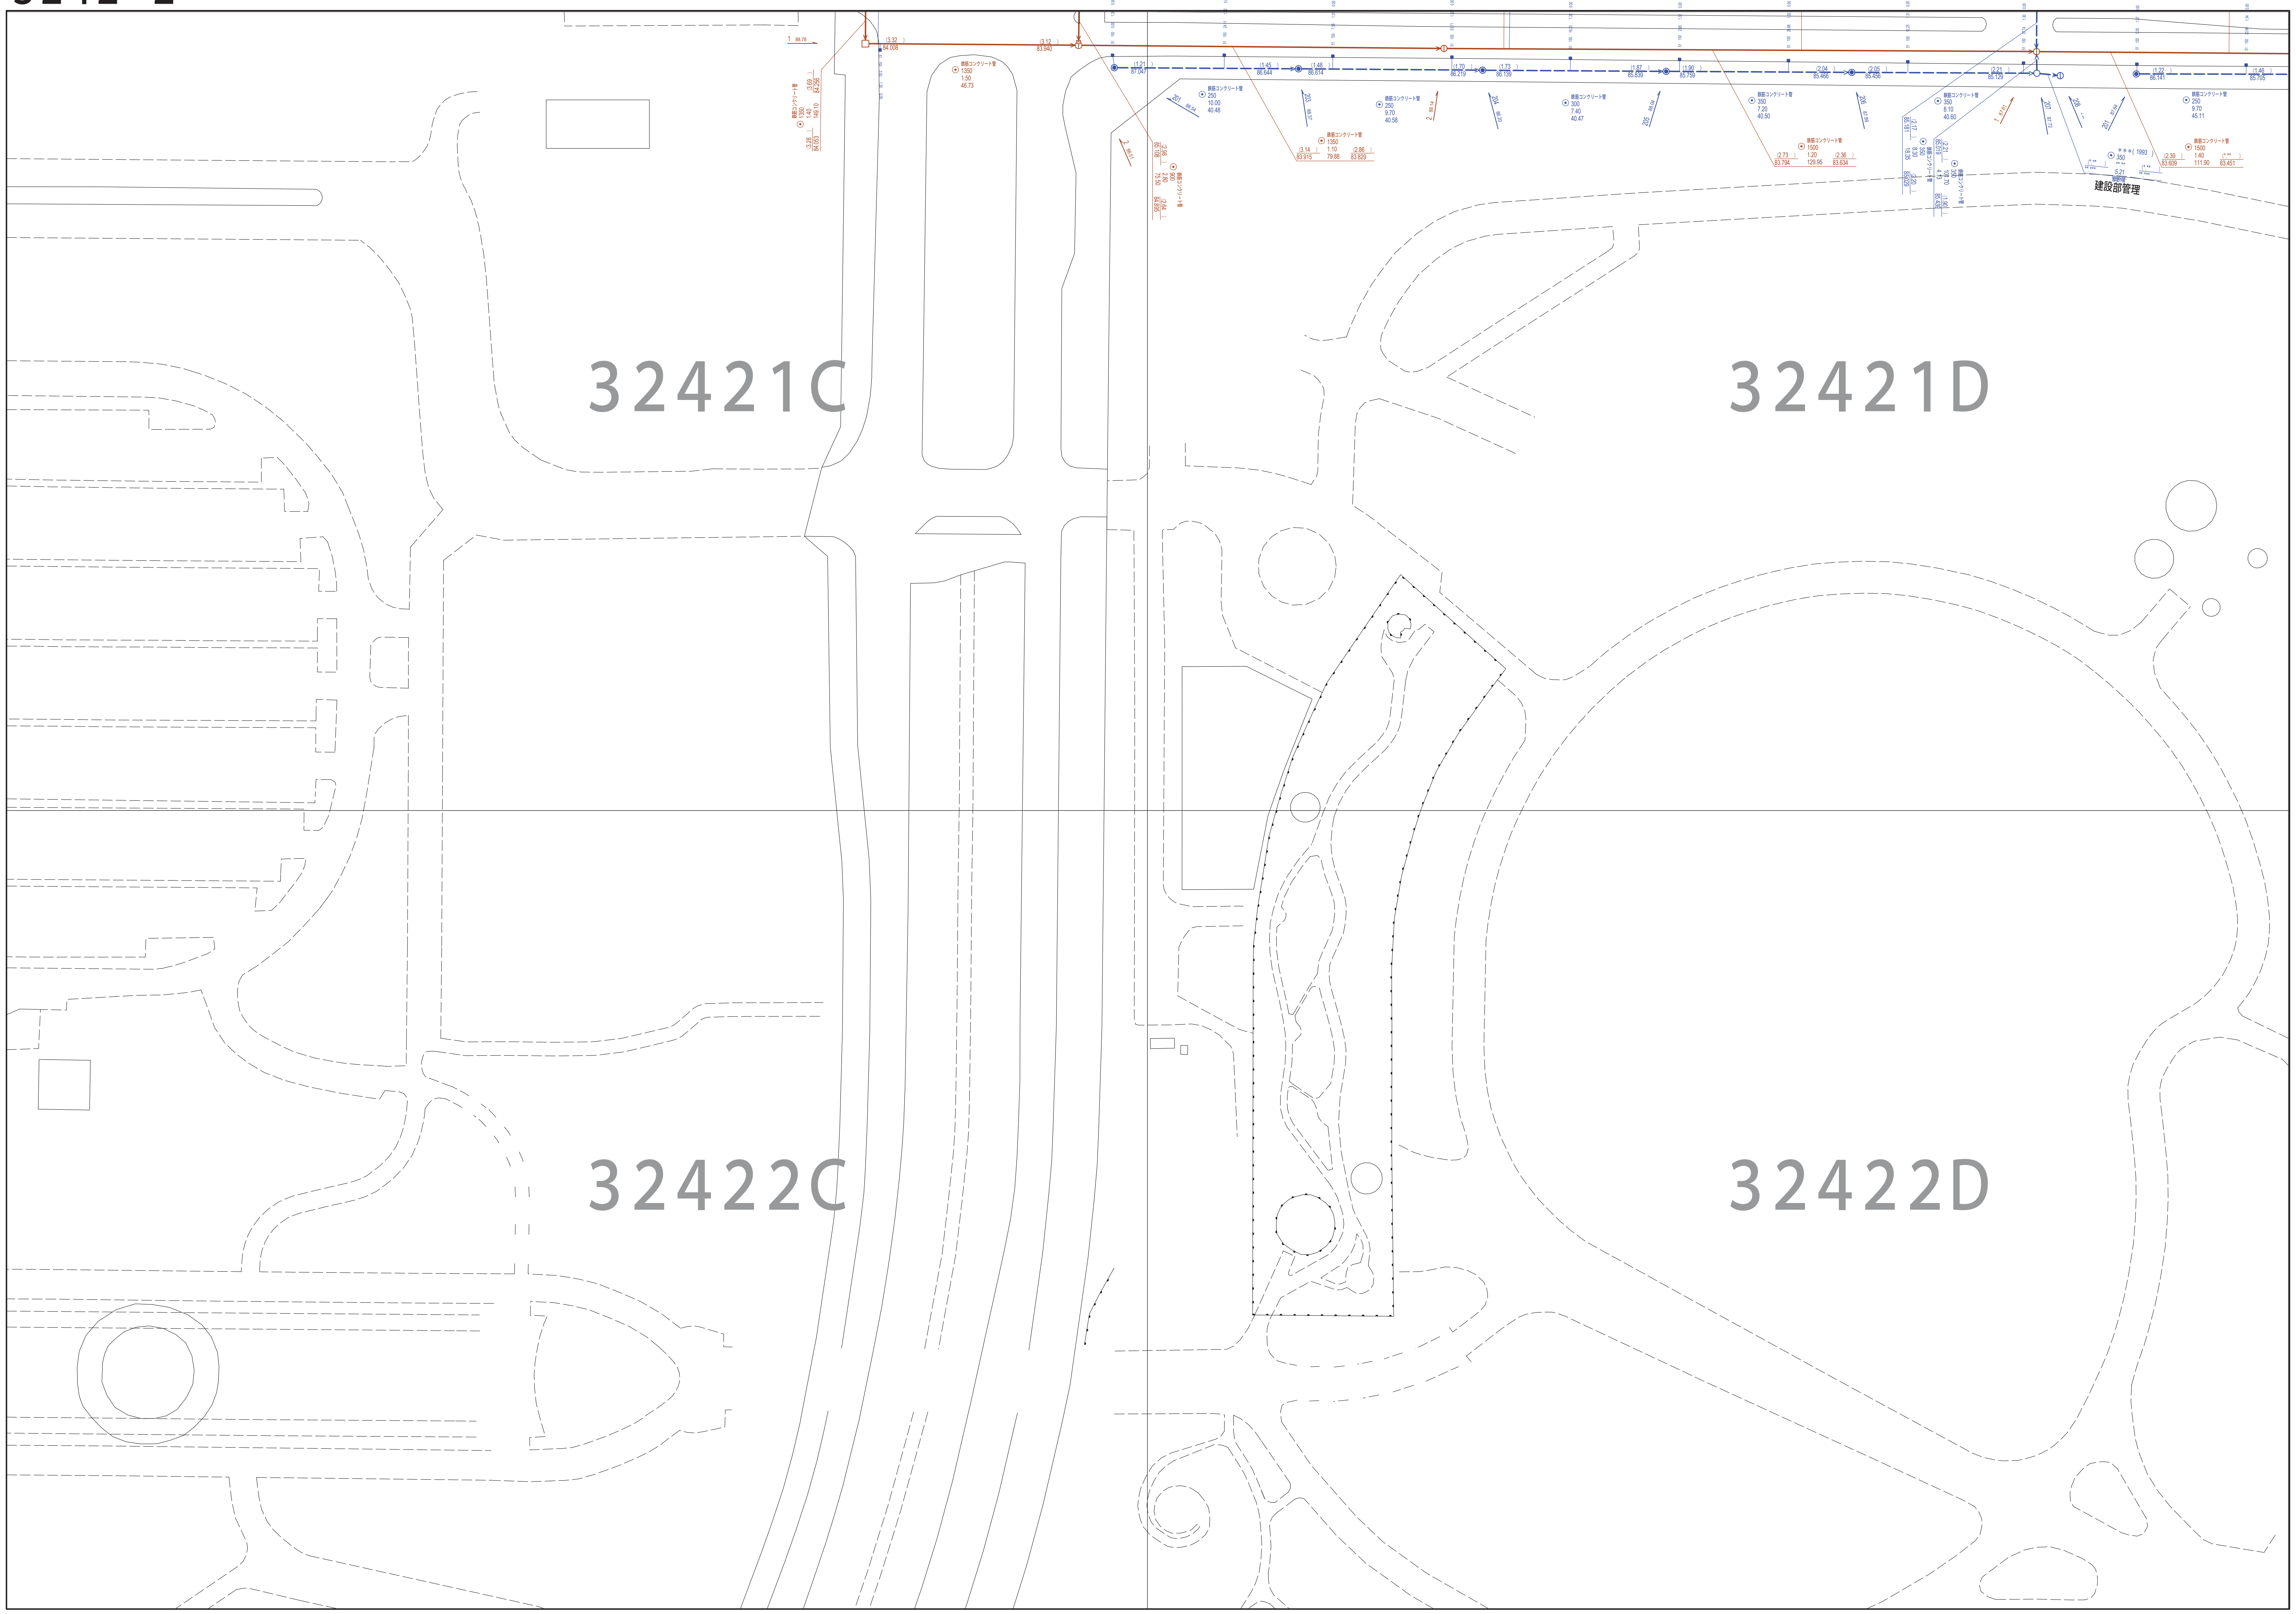
32421C
32421D
32422C
32422D
建設部管理
鉄筋コンクリート管
1350
1.50
46.73
(3.32 )
84.008
(3.12 )
83.940
1 88.78
1350
1.40
149.10
(3.69 )
84.256
(3.28 )
84.053
(1.21 )
87.047
(1.45 )
86.644
(1.48 )
86.614
(1.70 )
86.219
(1.73 )
86.139
(1.87 )
85.839
(1.90 )
85.759
(2.04 )
85.466
(2.05 )
85.456
(2.21 )
85.129
(1.22 )
86.141
(1.46 )
85.705
201 88.54
250
10.00
40.48
203 88.37
250
9.70
40.58
2 88.14
204 88.20
300
7.40
40.47
205 88.04
350
7.20
40.50
206 87.89
350
8.10
40.60
1 87.61
207 87.72
208
201 87.64
250
9.70
45.11
1350
1.10
79.88
(3.14 )
83.915
(2.86 )
83.829
900
2.80
75.50
(2.98 )
85.108
(2.64 )
84.895
2 88.51
1500
1.20
129.95
(2.73 )
83.794
(2.36 )
83.634
350
8.30
18.35
(2.17 )
85.181
(2.20 )
85.029
350
4.13
101.70
(2.21 )
85.019
(1.90 )
85.439
1500
1.40
111.90
(2.39 )
83.609
83.451
350
5.21
1993
管渠外管

| | 凡例 | 名　称 |
|---|---|---|
| マンホール（人孔） | ◉ | 標準　1号マンホール（内径90cm） |
| | ○ | 標準　2号マンホール（内径120cm） |
| | ◎ | 標準　3号マンホール（内径150cm） |
| | ⦶ | 標準　4号マンホール（内径180cm） |
| | H5 | 標準　5号マンホール（内法210×120cm） |
| | H6 | 標準　6号マンホール（内法260×120cm） |
| | H7 | 標準　7号マンホール（内法300×120cm） |
| | ⓪ | 組立　0号マンホール（内径75cm） |
| | ① | 組立　1号マンホール（内径90cm） |
| | ② | 組立　2号マンホール（内径120cm） |
| | ③ | 組立　3号マンホール（内径150cm） |
| | ④ | 組立　4号マンホール（内径180cm） |
| | K1 | 組立　矩形マンホール（内法90×60cm） |
| | ● | 組立　方円形マンホール |
| | T1 | 特殊　特1号マンホール（内法90×60cm） |
| | T2 | 特殊　特2号マンホール（内法120×120cm） |
| | T3 | 特殊　特3号マンホール（内法150×120cm） |
| | T4 | 特殊　特4号マンホール（内法180×120cm） |
| | ⓒ | 小型マンホール（内径30cm） |
| | □ | 特殊　特殊マンホール |
| | ▧ | 特殊　分水マンホール |
| | Ⓣ | 特殊　円形特殊人孔 |
| | T | 特殊　矩形特殊人孔 |
| | ▣ | 特殊　特殊マンホール（桝使用） |
| | (○) | 楕円　楕円形マンホール（内法120×90cm） |
| | (△) | 楕円　楕円形マンホール（内法90×60cm） |
| | □○ | 伏越マンホール（上流） |
| | ▭ | 伏越マンホール（中流） |
| | ○□ | 伏越マンホール（下流） |
| | ▧○ | 伏越分水マンホール（上流） |
| | ○▧ | 伏越分水マンホール（下流） |
| | ▥○ | 伏越防潮扉付マンホール（上流） |
| | ○▥ | 伏越防潮扉付マンホール（下流） |
| | ☆ | ダミー人孔 |
| 変化点又は結合点 | ▷ | 取入口、吐口、局外管取入部等 |
| | ▶ | 処理場、ポンプ所への流入部または流出部 |
| | \| | 私道取入管上流部又は道路管理者区分点 |
| | Ⓐ | 空気弁 |
| | ⊠ | 制水弁 |
| | Ⓓ | 泥吐 |
| | Ⓒ | 点検口（清掃口含む） |
| | □ | 下流方向調整部 |
| 注）マンホール、変化点及び接合点の色は管渠と同じである。 | | |
| 管渠 | → | 合流枝線 |
| | ‑‑→ | 汚水枝線 |
| | ‑‑→ | 雨水枝線 |
| | ‑‑→ | 雨水枝線（LU渠） |
| | ‑‑→ | 雨水吐管（枝線） |
| | ⇒ | 合流幹線 |
| | ⇒ | 合流幹線（市町村） |
| | ⇒ | 汚水幹線 |
| | ⇒ | 汚水幹線（市町村） |
| | ⇒ | 雨水幹線 |
| | ⇒ | 雨水幹線（市町村） |
| | ⇒ | 清流復活 |
| | ⇒ | 雨水吐管（幹線） |
| | ⇒ | 処理場又はポンプ所からの放流渠 |
| | ┼┼→ | 合流圧送管枝線 |
| | ┼┼→ | 汚水圧送管枝線 |
| | ××→ | 雨水圧送管枝線 |
| | ⇒ | 合流圧送管幹線 |
| | ⇒ | 合流圧送管幹線（市町村） |
| | ⇒ | 汚水圧送管幹線 |
| | ⇒ | 汚水圧送管幹線（市町村） |
| | ×⇒ | 雨水圧送管幹線 |
| | ×⇒ | 雨水圧送管幹線（市町村） |
| | ●●→ | 再生水管（中水道） |
| | ― | 光ファイバーケーブル連絡管 |
| | ‑‑→ | 不明・その他 |
| | ≫→ | 仮取入れ管 |
| | ‑‑→ | 局外管 |
| | → | 汚泥管渠（枝線） |
| | → | 泥吐き管（枝線） |
| | ■■→ | 汚泥管渠（幹線） |
| | ■■→ | 泥吐き管（幹線） |
| | | |
| 桝及び取付管 | □ | 矩形汚水桝 |
| | ■ | 矩形雨水桝 |
| | ○ | 円形汚水桝 |
| | ● | 円形雨水桝 |
| | ― | 取付管（色は桝と同色である） |
| | | |
| 管渠断面 | ⊙ | 円形 |
| | ▣ | 矩形 |
| | ⊙ | 馬てい |
| | ⊙ | 背割り（円形） |
| | ⊙ | 卵型 |
| | LU | Lu型（U型渠） |
| | ▣ | 背割り（矩形） |
| | ▣ | 複断面 |
| | K | 共同溝 |
| | ◎ | 鞘管 |
| | ☆ | その他 |
| | ▣ | 台形 |
| | ⊙ ▣ | 円形複数（矩形） |
| | ⊙ ⊙ | 円形複数（円形） |
| | ▣ ▣ | 矩形複数（矩形） |
| | ▣ ⊙ | 矩形複数（円形） |
| | K ▣ | 共同溝（矩形） |
| | K ⊙ | 共同溝（円形） |
| | ⊙⊙ | 横二条管 |
| | ⊙ | インバート築造 |
| 行政境 | ―‑― | 都県境 |
| | ―‑― | 市区境 |
| | ―‑― | 町境・丁目境 |
| その他 | ‑‑‑ | 処理区境 |
| | | 処理区名 |
| | ‑‑‑ | 処理場 |
| | | 処理場名 |
| | ‑‑‑ | 排水区境 |
| | ‑●‑○‑●‑ | 振分記号（色は管渠、人孔と同色である） |
| | ◐ | 副管記号（色は管渠、人孔と同じである） |
| | ㊕ | 特定事業場 |
| | | |

この地図は、東京都知事の承認を受けて、東京都縮尺　２，５００分の１地形図を利用して作成したものである。　（承認番号）５都市基交著第１号　無断複写を禁ずる。

3242−2

縮尺　1/750

0　15　30　45　60　75　150 m