立川市公共下水道台帳図

3243−2

3143−3	3143−4	3144−3
3243−1	3243−2	3244−1
3243−3	3243−4	3244−3

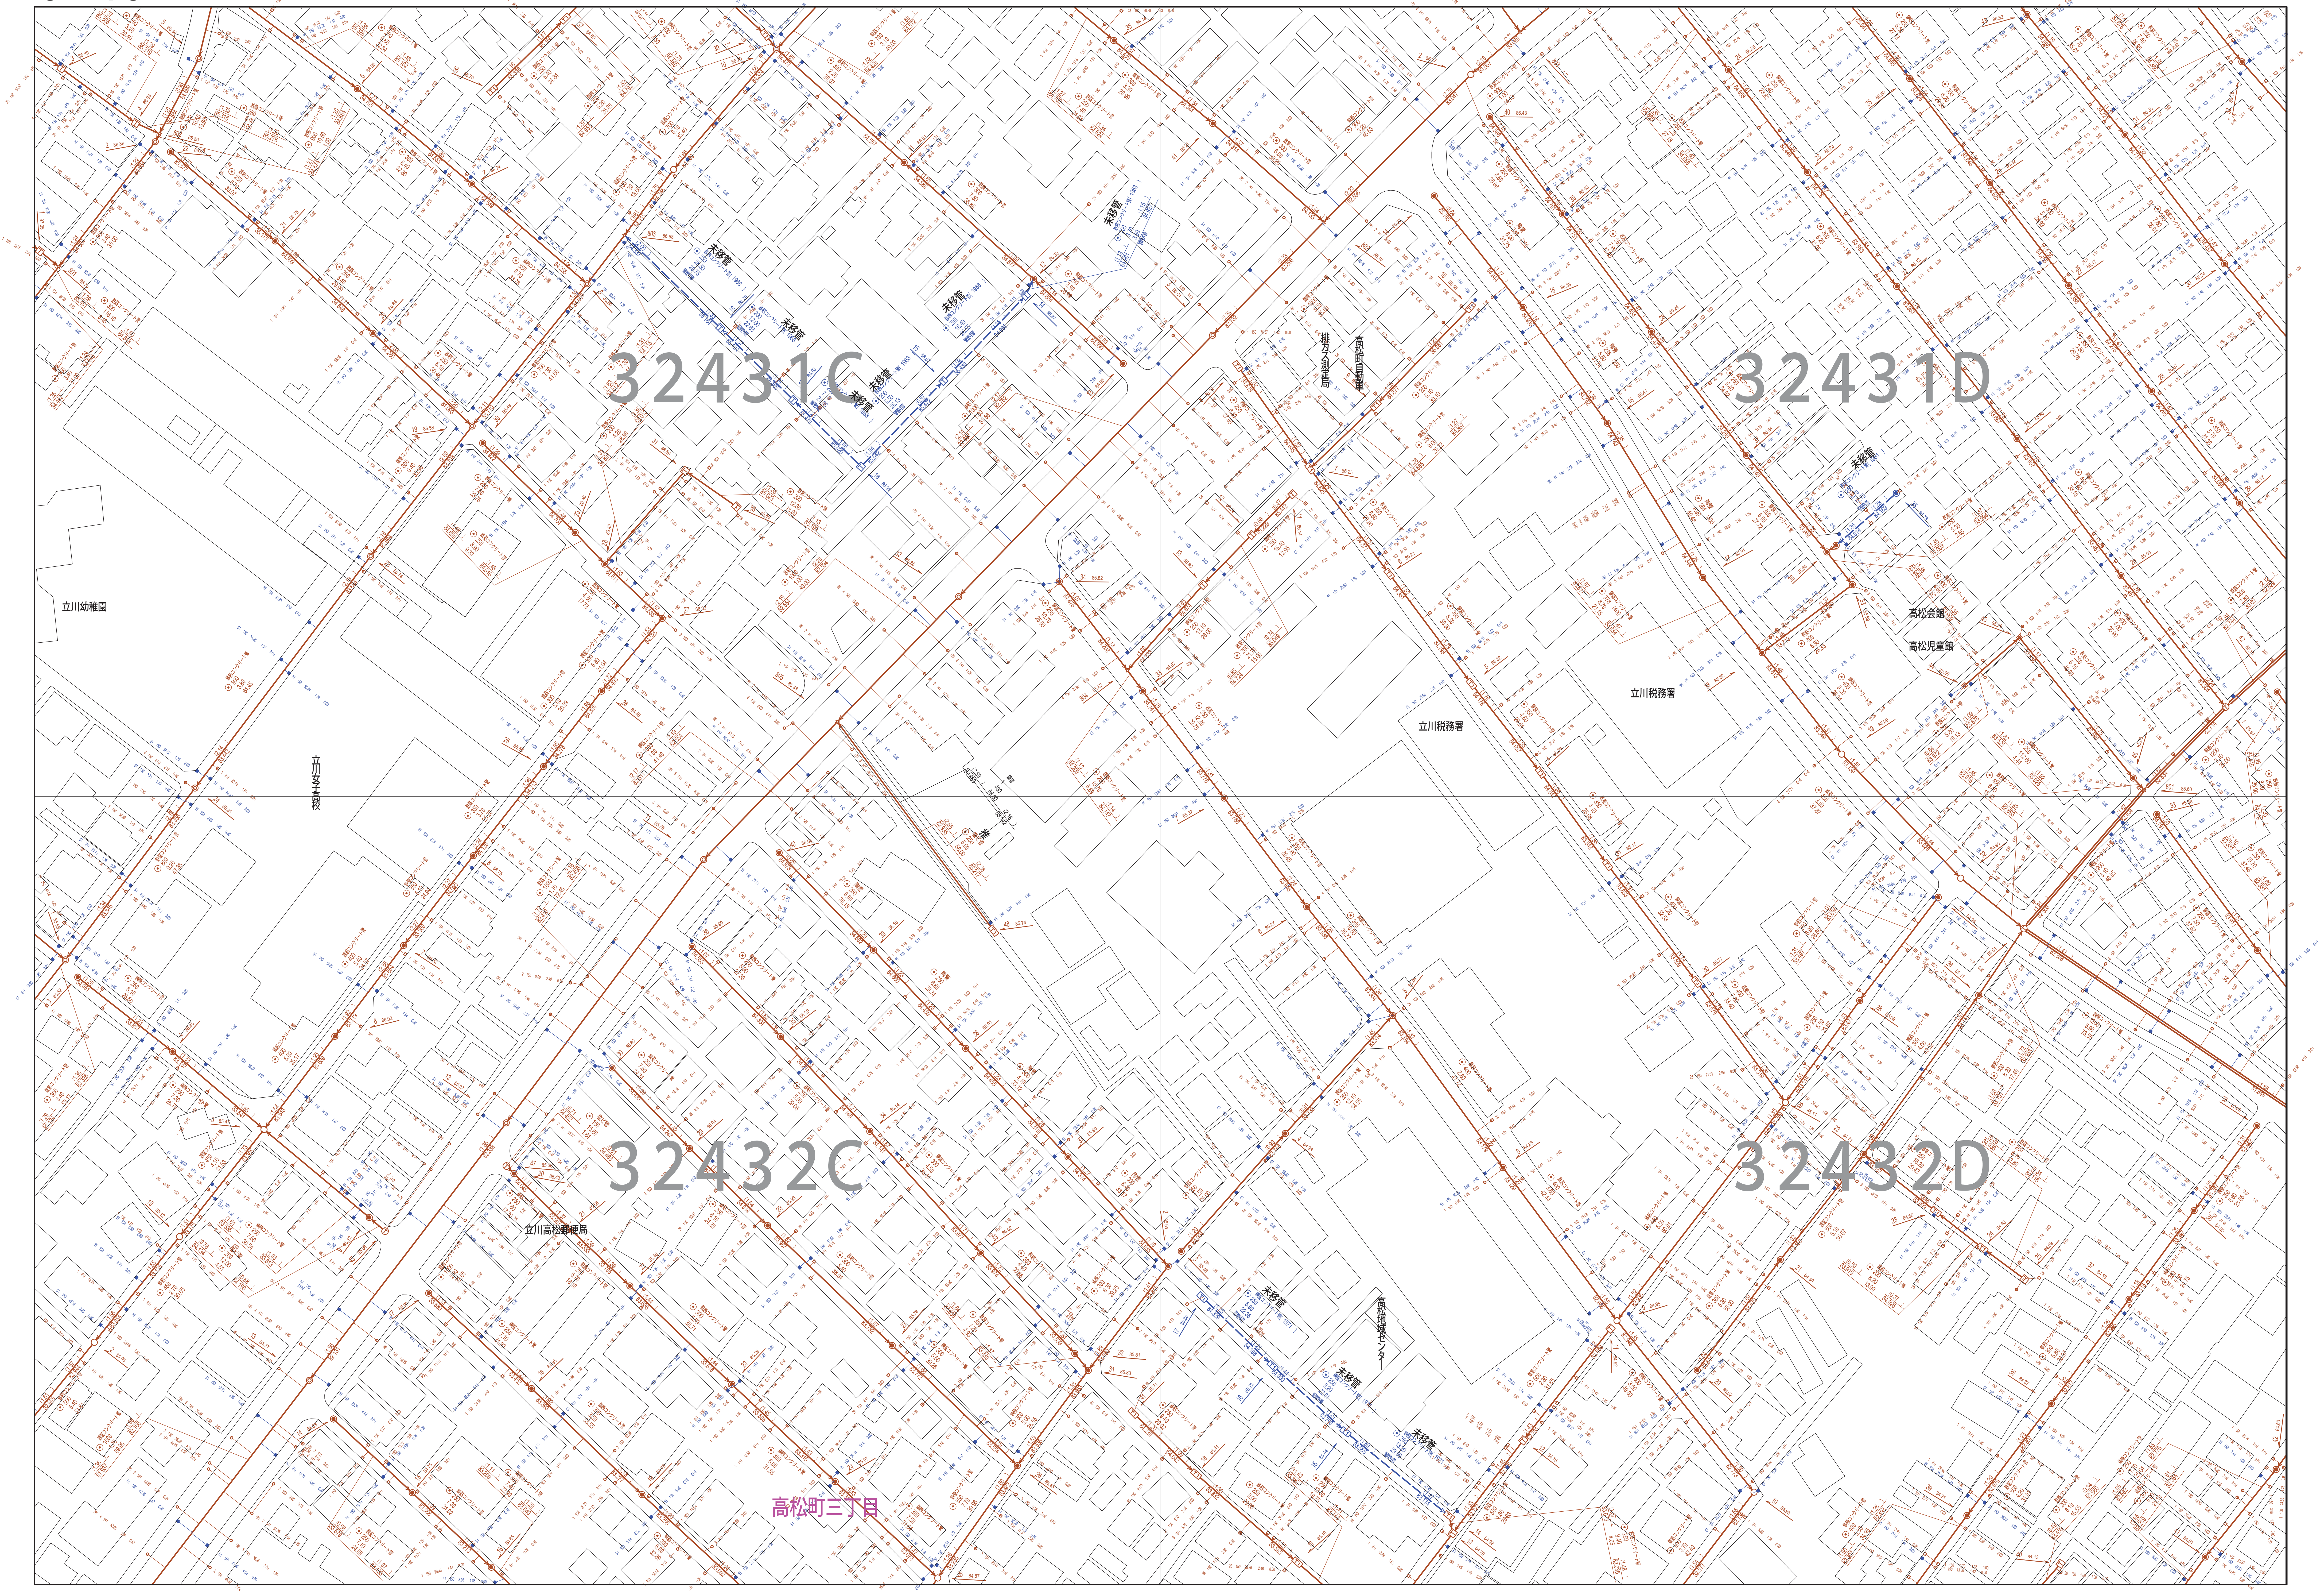

この地図は、東京都知事の承認を受けて、東京都縮尺　２，５００分の１地形図を利用して作成したものである。　（承認番号）５都市基交著第１号　無断複写を禁ずる。

縮尺　1/750

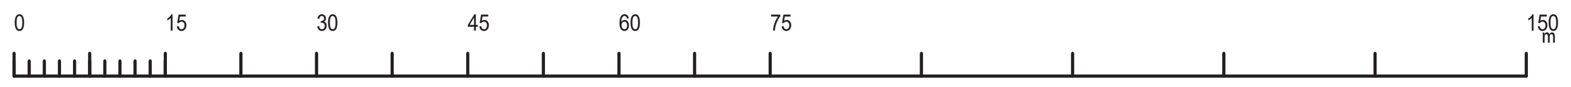

3243−2

	凡例	名　称
マンホール（人孔）	◉	標準　1号マンホール（内径90cm）
	○	標準　2号マンホール（内径120cm）
	◎	標準　3号マンホール（内径150cm）
	⦶	標準　4号マンホール（内径180cm）
	H5	標準　5号マンホール（内法210×120cm）
	H6	標準　6号マンホール（内法260×120cm）
	H7	標準　7号マンホール（内法300×120cm）
	⓪	組立　0号マンホール（内径75cm）
	①	組立　1号マンホール（内径90cm）
	②	組立　2号マンホール（内径120cm）
	③	組立　3号マンホール（内径150cm）
	④	組立　4号マンホール（内径180cm）
	K1	組立　矩形マンホール（内法90×60cm）
	▨	組立　方円形マンホール
	T1	特殊　特1号マンホール（内法90×60cm）
	T2	特殊　特2号マンホール（内法120×120cm）
	T3	特殊　特3号マンホール（内法150×120cm）
	T4	特殊　特4号マンホール（内法180×120cm）
	㋙	小型マンホール（内径30cm）
	□	特殊　特殊マンホール
	⧄	特殊　分水マンホール
	Ⓣ	特殊　円形特殊人孔
	T	特殊　矩形特殊人孔
	⧇	特殊　特殊マンホール（桝使用）
	(○)	楕円　楕円形マンホール（内法120×90cm）
	(△)	楕円　楕円形マンホール（内法90×60cm）
	□○	伏越マンホール（上流）
	▭	伏越マンホール（中流）
	○□	伏越マンホール（下流）
	⧄○	伏越分水マンホール（上流）
	○⧄	伏越分水マンホール（下流）
	▥○	伏越防潮扉付マンホール（上流）
	○▥	伏越防潮扉付マンホール（下流）
	☆	ダミー人孔
変化点又は結合点	▷	取入口、吐口、局外管取入部等
	▶	処理場、ポンプ所への流入部または流出部
	|	私道取入管上流部又は道路管理者区分点
	Ⓐ	空気弁
	⋈	制水弁
	Ⓓ	泥吐
	Ⓒ	点検口（清掃口含む）
	□	下流方向調整部
注）マンホール、変化点及び接合点の色は管渠と同じである。		
管渠	―――→	合流枝線
	―・―→	汚水枝線
	－－－→	雨水枝線
	－－－→	雨水枝線（ＬＵ渠）
	－－－→	雨水吐管（枝線）
	═══⇒	合流幹線
	═══⇒	合流幹線（市町村）
	＝・＝⇒	汚水幹線
	＝・＝⇒	汚水幹線（市町村）
	＝＝＝⇒	雨水幹線
	＝＝＝⇒	雨水幹線（市町村）
	＝＝＝⇒	清流復活
	＝＝＝⇒	雨水吐管（幹線）
	＝＝＝⇒	処理場又はポンプ所からの放流渠
	┼─┼→	合流圧送管枝線
	┼-┼→	汚水圧送管枝線
	×─×→	雨水圧送管枝線
	═□═⇒	合流圧送管幹線
	═□═⇒	合流圧送管幹線（市町村）
	＝□＝⇒	汚水圧送管幹線
	＝□＝⇒	汚水圧送管幹線（市町村）
	×＝×⇒	雨水圧送管幹線
	×＝×⇒	雨水圧送管幹線（市町村）
	●─●→	再生水管（中水道）
	―――	光ファイバーケーブル連絡管
	―・―→	不明・その他
	⇒⇒	仮取入れ管
	－－－→	局外管
	―――→	汚泥管渠（枝線）
	―――→	泥吐き管（枝線）
	═■═⇒	汚泥管渠（幹線）
	═■═⇒	泥吐き管（幹線）
桝及び取付管	□	矩形汚水桝
	■	矩形雨水桝
	○	円形汚水桝
	●	円形雨水桝
	―――	取付管（色は桝と同色である）
管渠断面	⊙	円形
	⊡	矩形
	⊙	馬てい
	⦶	背割り（円形）
	⊙	卵型
	LU	Ｌu型（U型渠）
	◫	背割り（矩形）
	⊡	複断面
	K	共同溝
	◎	鞘管
	☆	その他
	⊡	台形
	⦶⊡	円形複数（矩形）
	⦶⊙	円形複数（円形）
	◫⊡	矩形複数（矩形）
	◫⊙	矩形複数（円形）
	K⊡	共同溝（矩形）
	K⊙	共同溝（円形）
	⊙⊙	横二条管
	⊙	インバート築造
行政境	―‐―‐―	都県境
	―‐―‐―	市区境
	―‐―‐―	町境・丁目境
その他	━━━	処理区境
		処理区名
	━━━	処理場
		処理場名
	━━━	排水区境
	─●○●─	振分記号（色は管渠、人孔と同色である）
	○	副管記号（色は管渠、人孔と同じである）
	㊕	特定事業場