3543−2

立川市公共下水道台帳図

3443−3	3443−4	3444−3
3543−1	3543−2	3544−1
3543−3	3543−4	3544−3

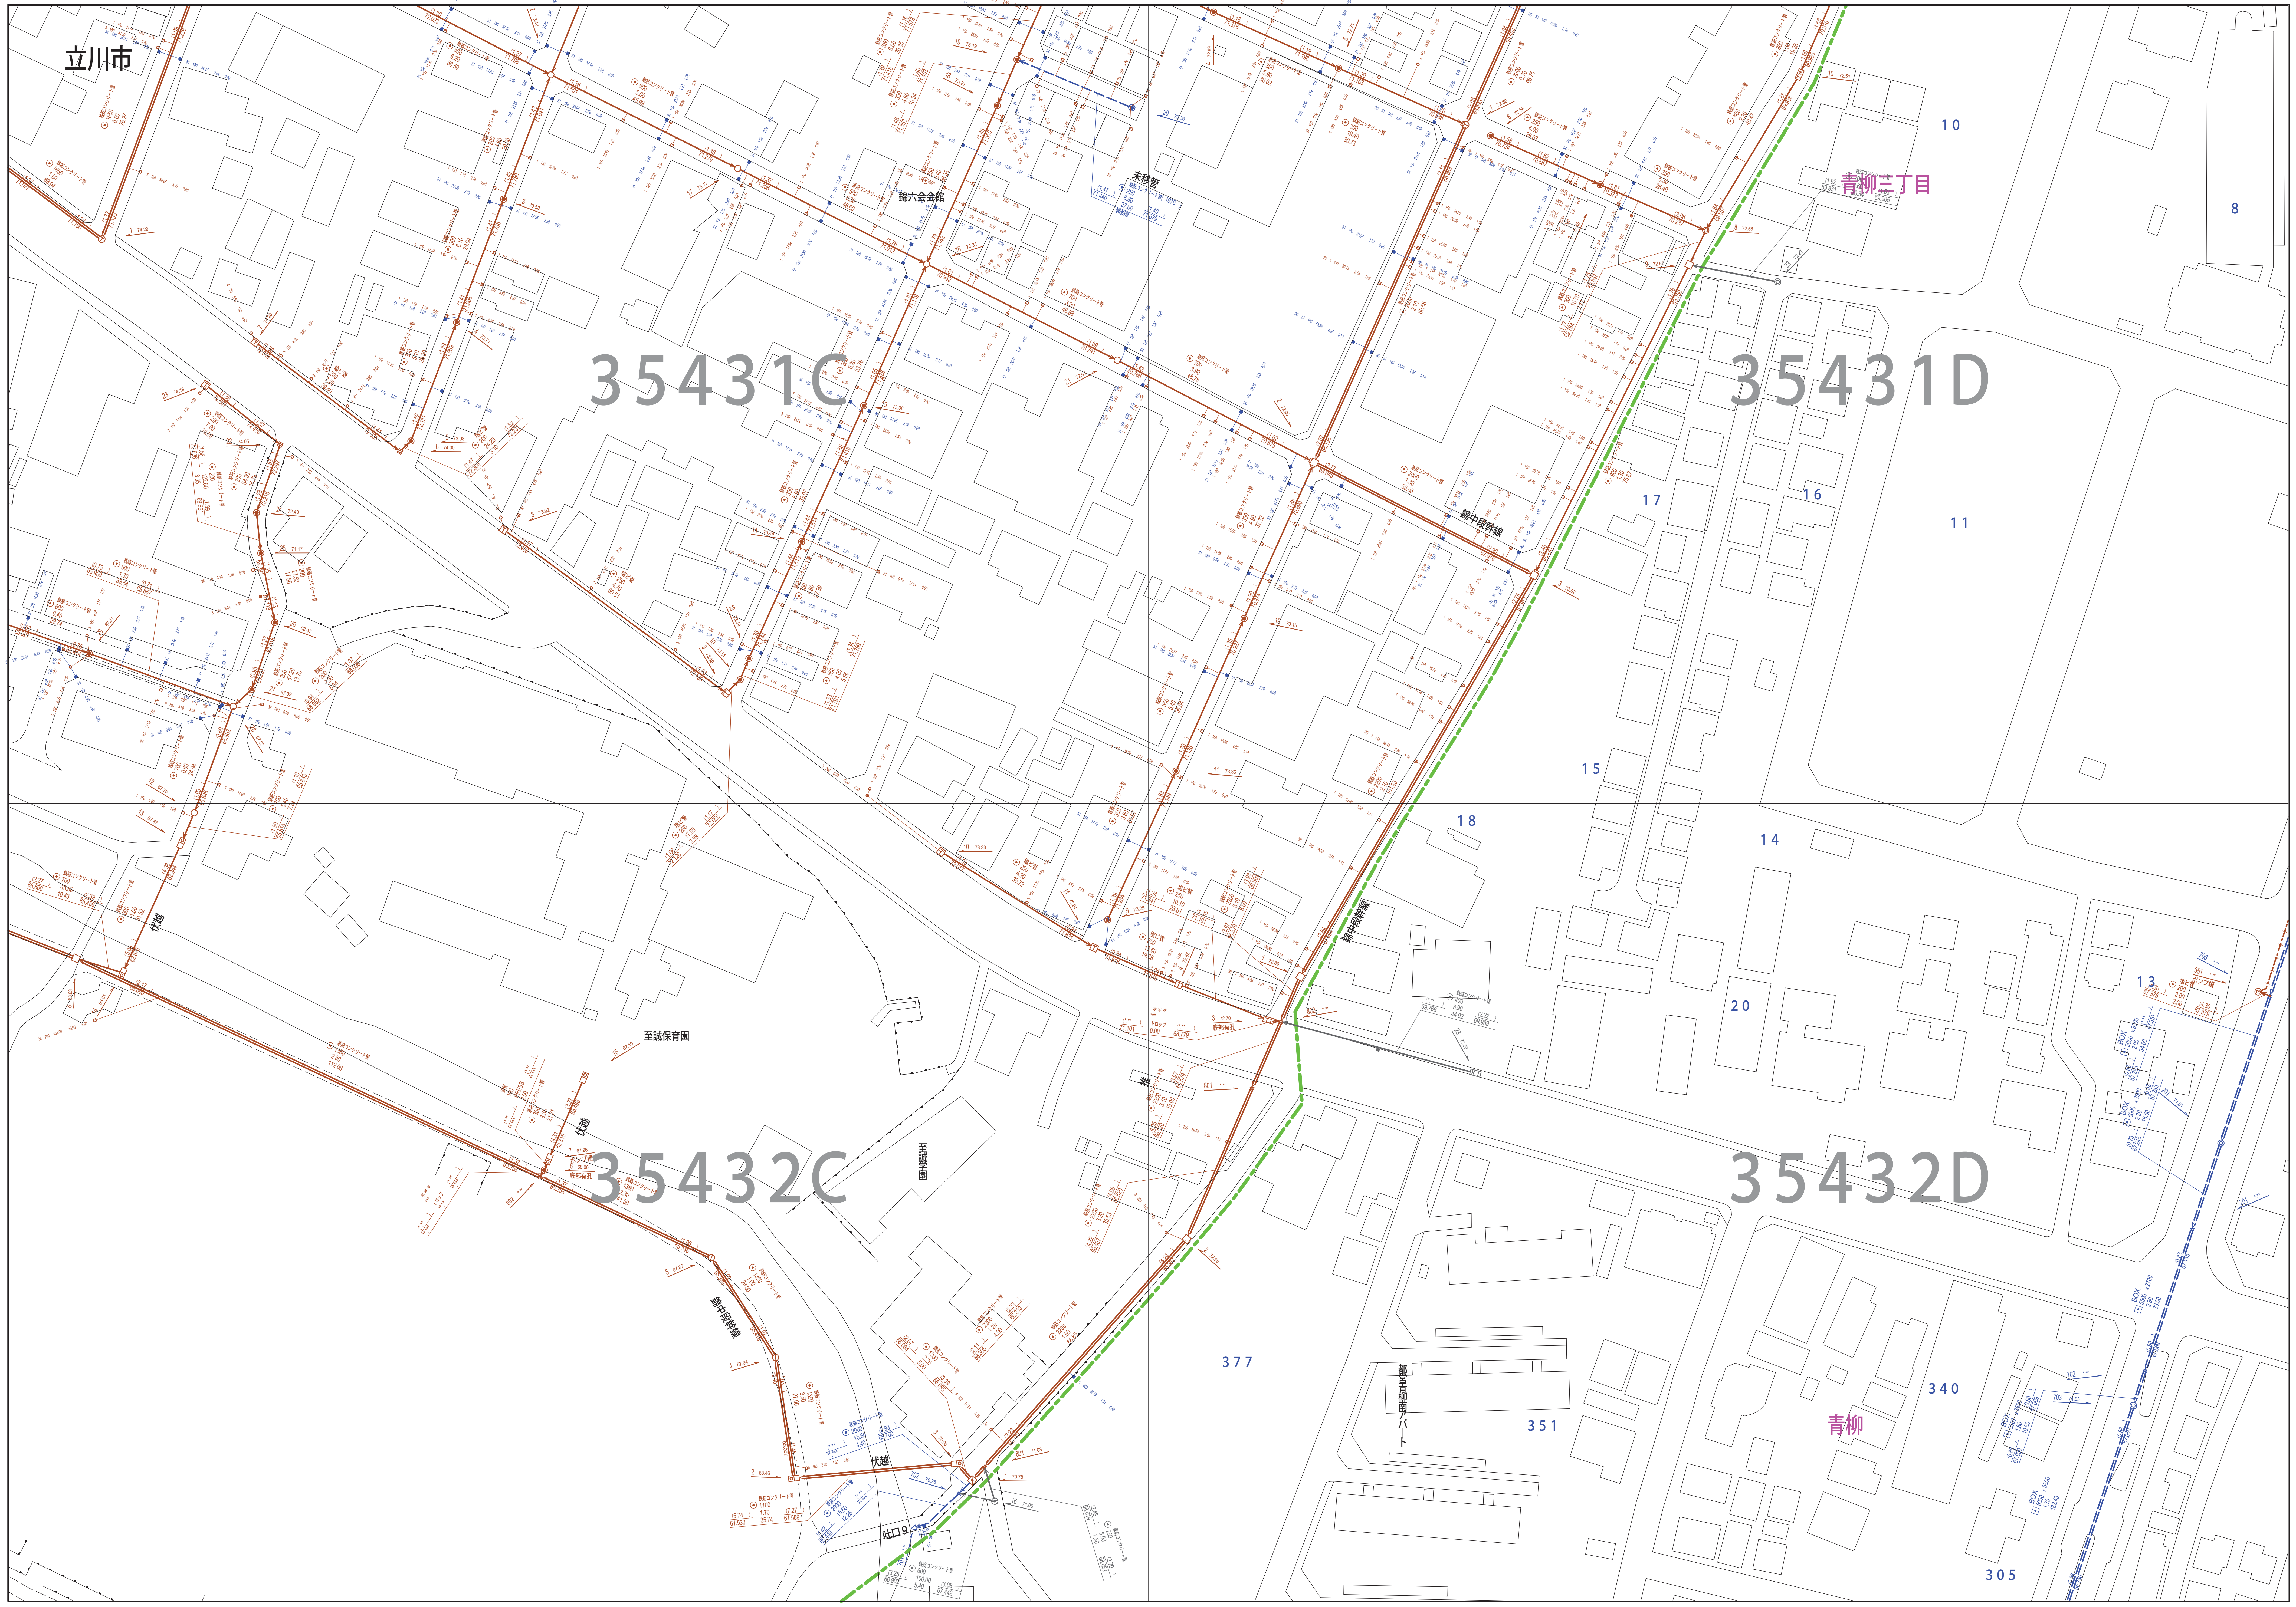

この地図は、東京都知事の承認を受けて、東京都縮尺 2，500分の1地形図を利用して作成したものである。 （承認番号）５都市基交著第１号 無断複写を禁ずる。

縮尺 1/750

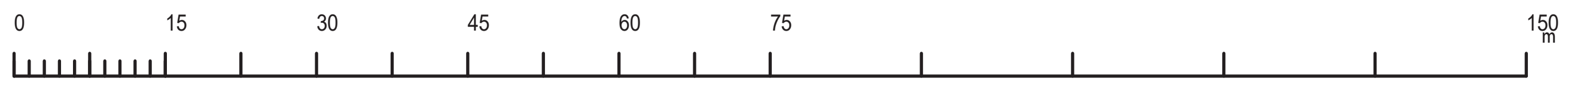

	凡例	名称
マンホール（人孔）	◉	標準 1号マンホール（内径90cm）
	○	標準 2号マンホール（内径120cm）
	◎	標準 3号マンホール（内径150cm）
	⦶	標準 4号マンホール（内径180cm）
	H5	標準 5号マンホール（内法210×120cm）
	H6	標準 6号マンホール（内法260×120cm）
	H7	標準 7号マンホール（内法300×120cm）
	⓪	組立 0号マンホール（内径75cm）
	①	組立 1号マンホール（内径90cm）
	②	組立 2号マンホール（内径120cm）
	③	組立 3号マンホール（内径150cm）
	④	組立 4号マンホール（内径180cm）
	K1	組立 矩形マンホール（内法90×60cm）
	●	組立 方円形マンホール
	T1	特殊 特1号マンホール（内法90×60cm）
	T2	特殊 特2号マンホール（内法120×120cm）
	T3	特殊 特3号マンホール（内法150×120cm）
	T4	特殊 特4号マンホール（内法180×120cm）
	コ	小型マンホール（内径30cm）
	□	特殊 特殊マンホール
	⧄	特殊 分水マンホール
	Ⓣ	特殊 円形特殊人孔
	T	特殊 矩形特殊人孔
	▢	特殊 特殊マンホール（桝使用）
	(○)	楕円 楕円形マンホール（内法120×90cm）
	(△)	楕円 楕円形マンホール（内法90×60cm）
	□○	伏越マンホール（上流）
	▭	伏越マンホール（中流）
	○□	伏越マンホール（下流）
	⧄○	伏越分水マンホール（上流）
	○⧄	伏越分水マンホール（下流）
	‖○	伏越防潮扉付マンホール（上流）
	○‖	伏越防潮扉付マンホール（下流）
	☆	ダミー人孔
変化点又は結合点	▷	取入口、吐口、局外管取入部等
	▶	処理場、ポンプ所への流入部または流出部
	|	私道取入管上流部又は道路管理者区分点
	Ⓐ	空気弁
	⋈	制水弁
	Ⓓ	泥吐
	Ⓒ	点検口（清掃口含む）
	□	下流方向調整部
注）マンホール、変化点及び接合点の色は管渠と同じである。		
管渠	→	合流枝線
	-→	汚水枝線
	-→	雨水枝線
	-→	雨水枝線（LU渠）
	-→	雨水吐管（枝線）
	⇒	合流幹線
	⇒	合流幹線（市町村）
	⇒	汚水幹線
	⇒	汚水幹線（市町村）
	⇒	雨水幹線
	⇒	雨水幹線（市町村）
	⇒	清流復活
	⇒	雨水吐管（幹線）
	⇒	処理場又はポンプ所からの放流渠
	┼→	合流圧送管枝線
	┼→	汚水圧送管枝線
	×→	雨水圧送管枝線
	⇒	合流圧送管幹線
	⇒	合流圧送管幹線（市町村）
	⇒	汚水圧送管幹線
	⇒	汚水圧送管幹線（市町村）
	×⇒	雨水圧送管幹線
	×⇒	雨水圧送管幹線（市町村）
	●→	再生水管（中水道）
	—	光ファイバーケーブル連絡管
	-→	不明・その他
	⇒	仮取入れ管
	-→	局外管
	→	汚泥管渠（枝線）
	→	泥吐き管（枝線）
	⇒	汚泥管渠（幹線）
	⇒	泥吐き管（幹線）
桝及び取付管	□	矩形汚水桝
	■	矩形雨水桝
	○	円形汚水桝
	●	円形雨水桝
	—	取付管（色は桝と同色である）
管渠断面	⊙	円形
	⊡	矩形
	⊙	馬てい
	⊙	背割り（円形）
	⊙	卵型
	LU	Lu型（U型渠）
	⊡	背割り（矩形）
	⊡	複断面
	K	共同溝
	◎	鞘管
	☆	その他
	⊡	台形
	⊙⊡	円形複数（矩形）
	⊙⊙	円形複数（円形）
	⊡⊡	矩形複数（矩形）
	⊡⊙	矩形複数（円形）
	K⊡	共同溝（矩形）
	K⊙	共同溝（円形）
	⊙⊙	横二条管
	⊙	インバート築造
行政境	— - —	都県境
	— - —	市区境
	— - —	町境・丁目境
その他	- - -	処理区境
		処理区名
	- - -	処理場
		処理場名
	- - -	排水区境
	—●○●—	振分記号（色は管渠、人孔と同色である）
	○	副管記号（色は管渠、人孔と同じである）
	㊕	特定事業場