


立川都市計画道路事業3・2・10号緑川通り線

設計の概要を表示する図面

【設計概要図】

立川都市計画道路事業3・2・10号緑川通り線 延長 L=132m 幅員 W=16~30m

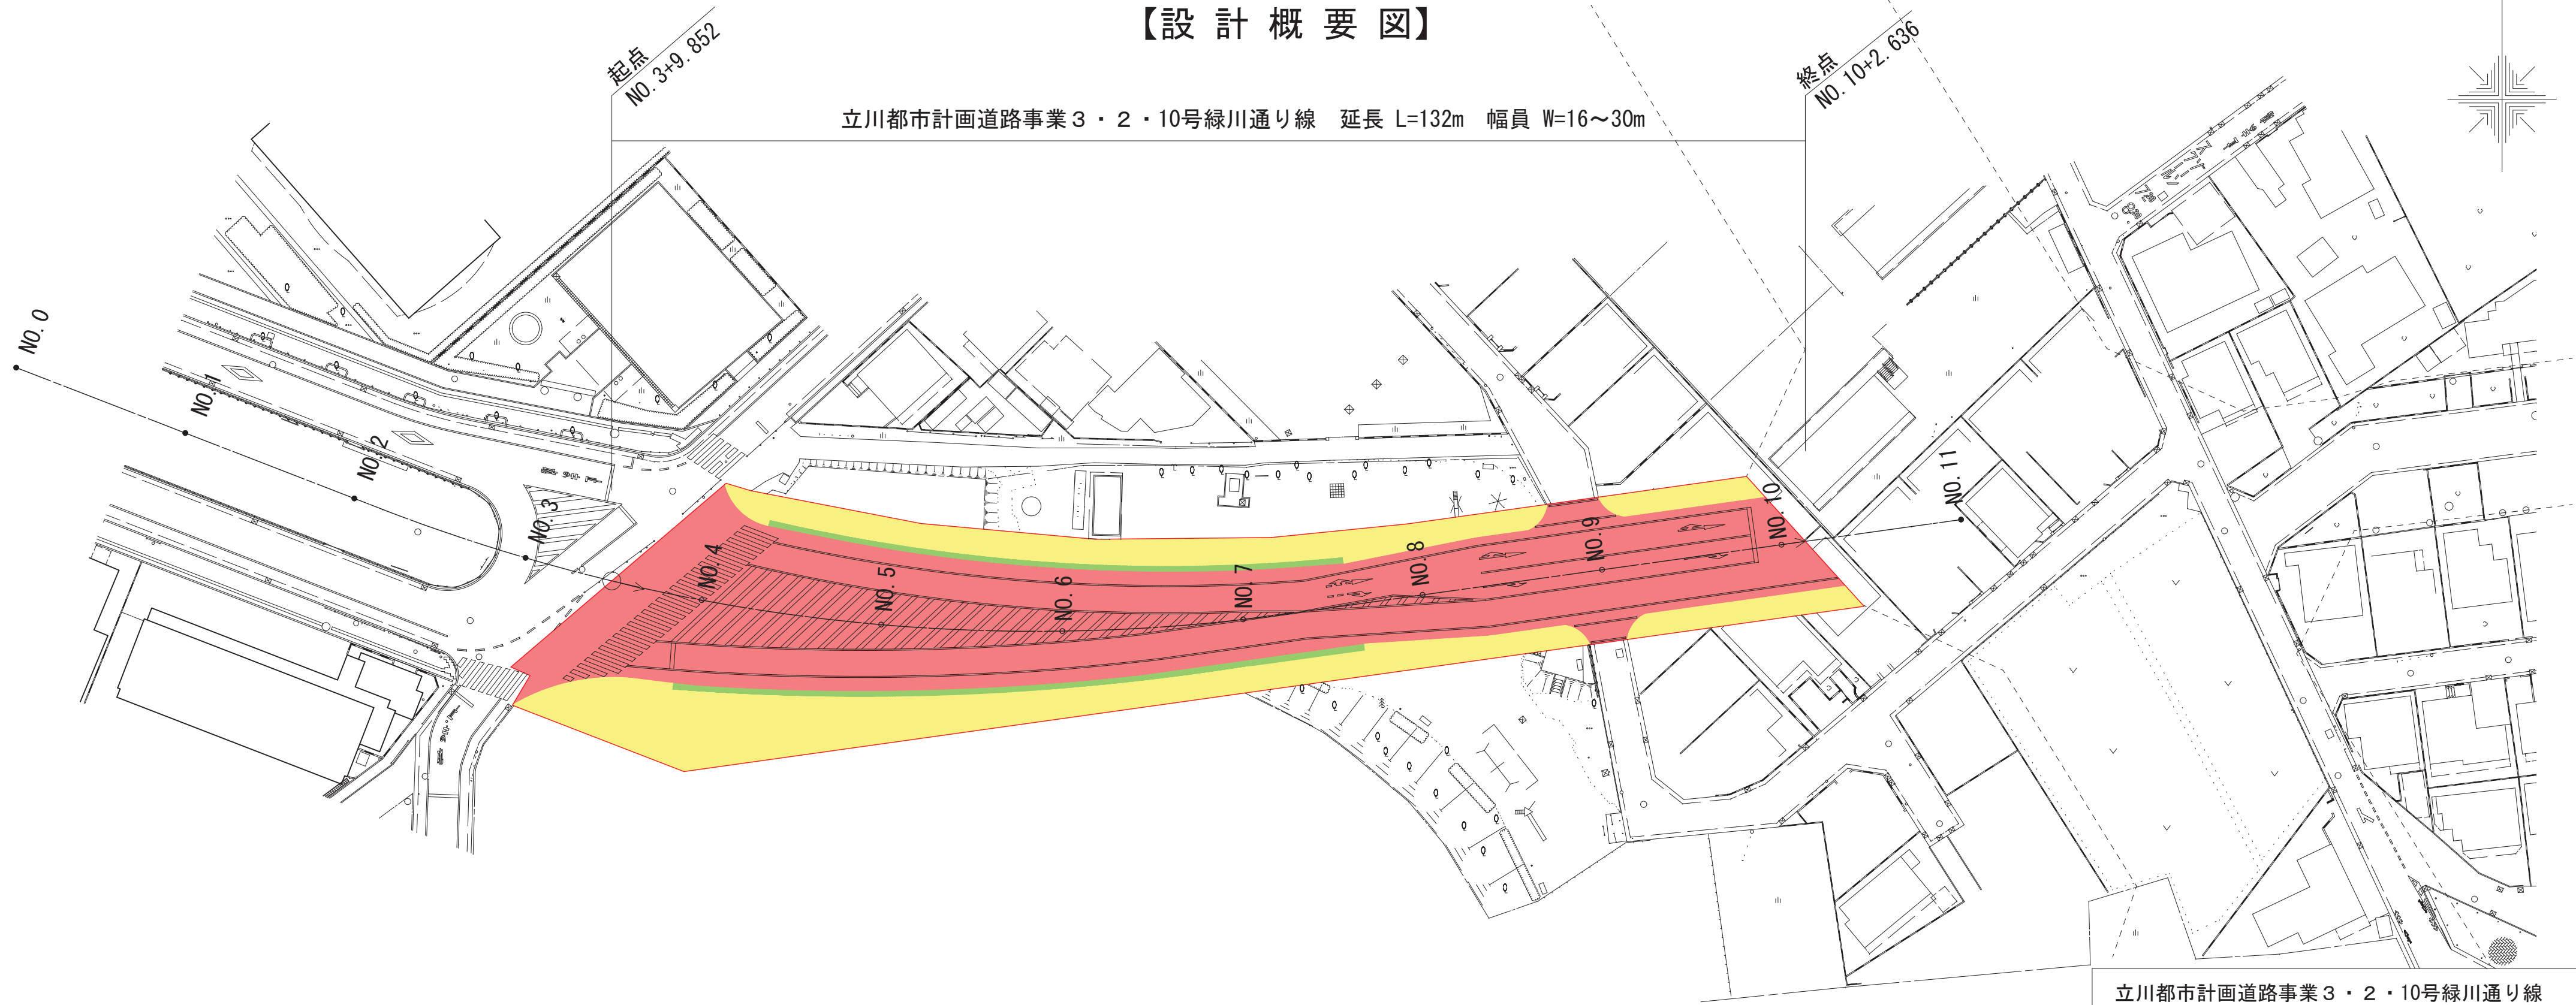

- 事業区域
- 車道部
- 歩道部
- 植樹帯

立川都市計画道路事業3・2・10号緑川通り線
事業地を表示する図面
【設計概要図】
S=1/500

- 車道部
- 歩道部
- 植樹帯