



立川都市計画道路事業3・4・15号すずかけ通り線
 設計の概要を表示する図書
 【設計概要図】
 S=1/500

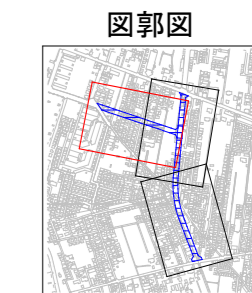

立川都市計画道路事業3・4・15号すずかけ通り線 延長 L=272m 幅員 W=16m

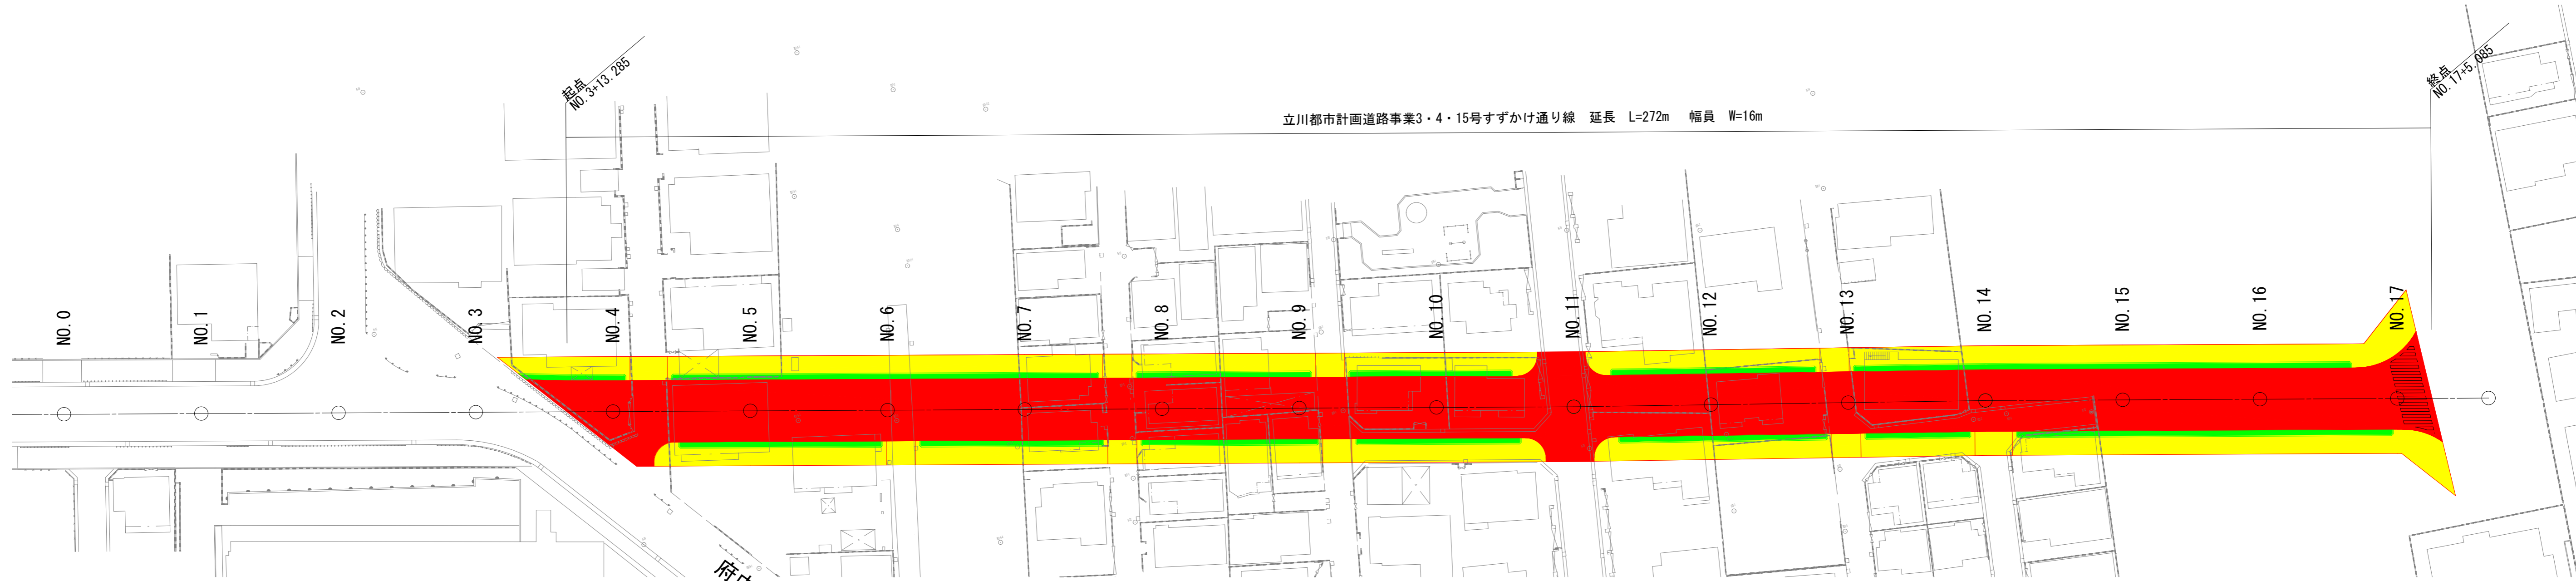

3500		16000		3500	
760		9000		760	
1500	3000	3000	1500	760	
760	1500	3000	1500	760	
760	1500	3000	1500	760	

- 事業区域
- 車道部
- 歩道部
- 植樹帯

立川都市計画道路事業3・4・15号すずかけ通り線
 設計の概要を表示する図書
 【設計概要図】
 S=1/500

- 車道部
- 歩道部
- 植樹帯